



Situação
Escala: 1/200

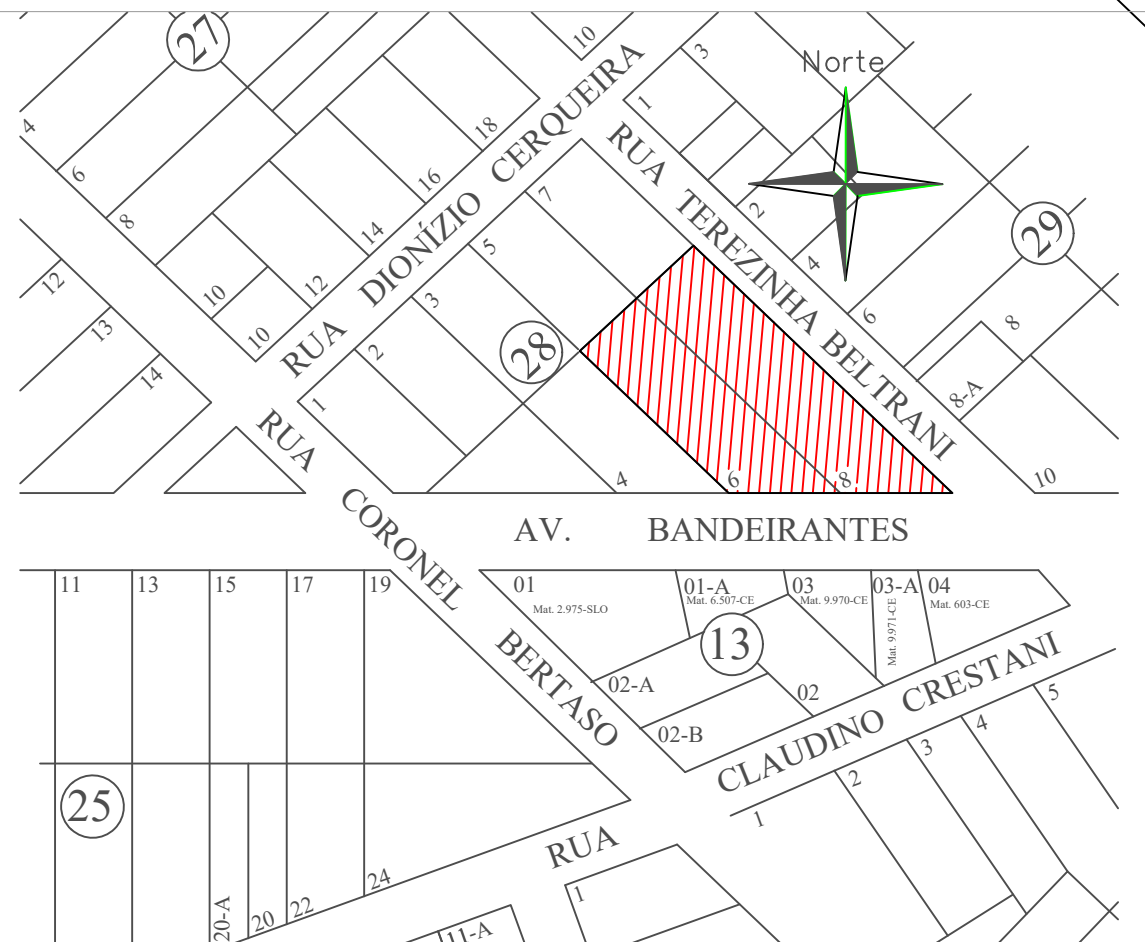

Localização
Escala: 1/500

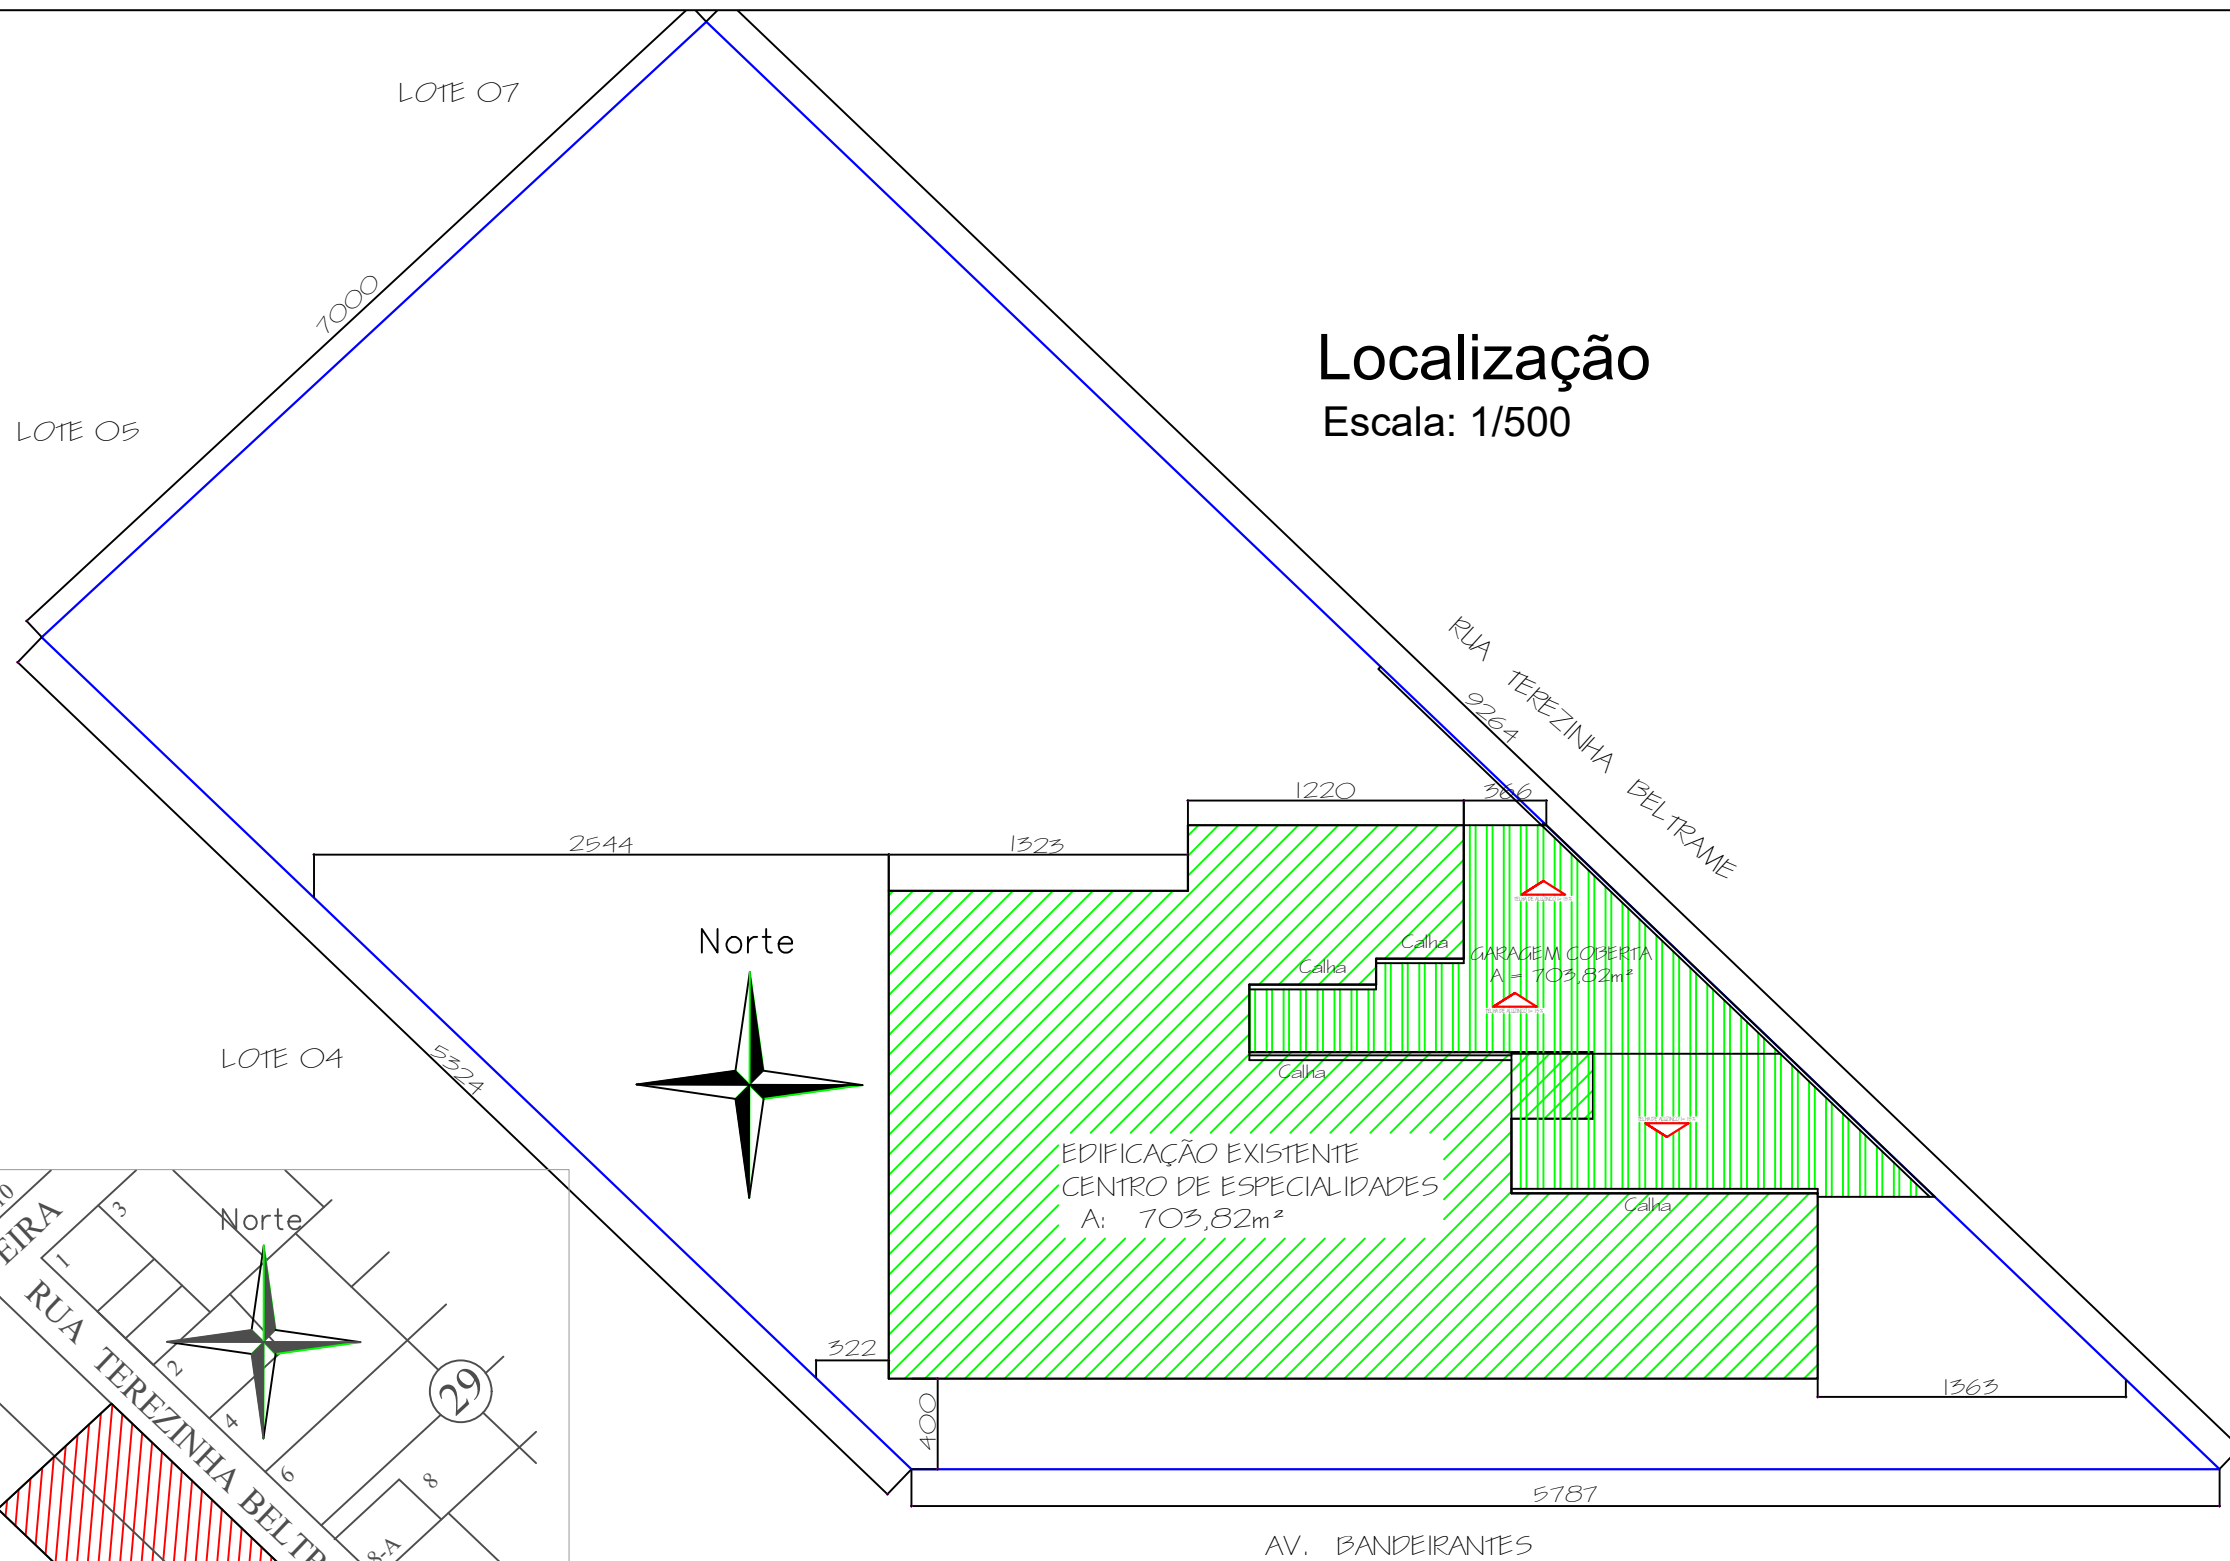

Obra/Endereço: CENTRO DE ESPECIALIDADES – BAIRRO CENTRO Av. Bandeirantes – Lotes 06 e 08 – Quadra 28 – Campo Erê/SC			
OBRA: REFORMA NO CENTRO DE ESPECIALIDADES RUA BANDEIRANTES CAMPO ERÊ - SC		CONTEÚDO PLANTA BAIXA	
RESPONSÁVEL DO PROJETO: JOCELITO ANTONIO ZANON ARQUITETO E URBANISTA CAU A96027-6	ÁREA: 693,20m ² ESCALA: INDICADAS DATA: 30/08/2023	LOCALIDADE/BAIRRO: CENTRO DESENHO: J.Z.	FOLHA: 01/06
MUNICÍPIO DE CAMPO ERÊ CNPJ: 07.821.359/0001-79			