




PLANTA BAIXA  
ÁREA: 250.00 m<sup>2</sup>  
ESCALA: 1/75

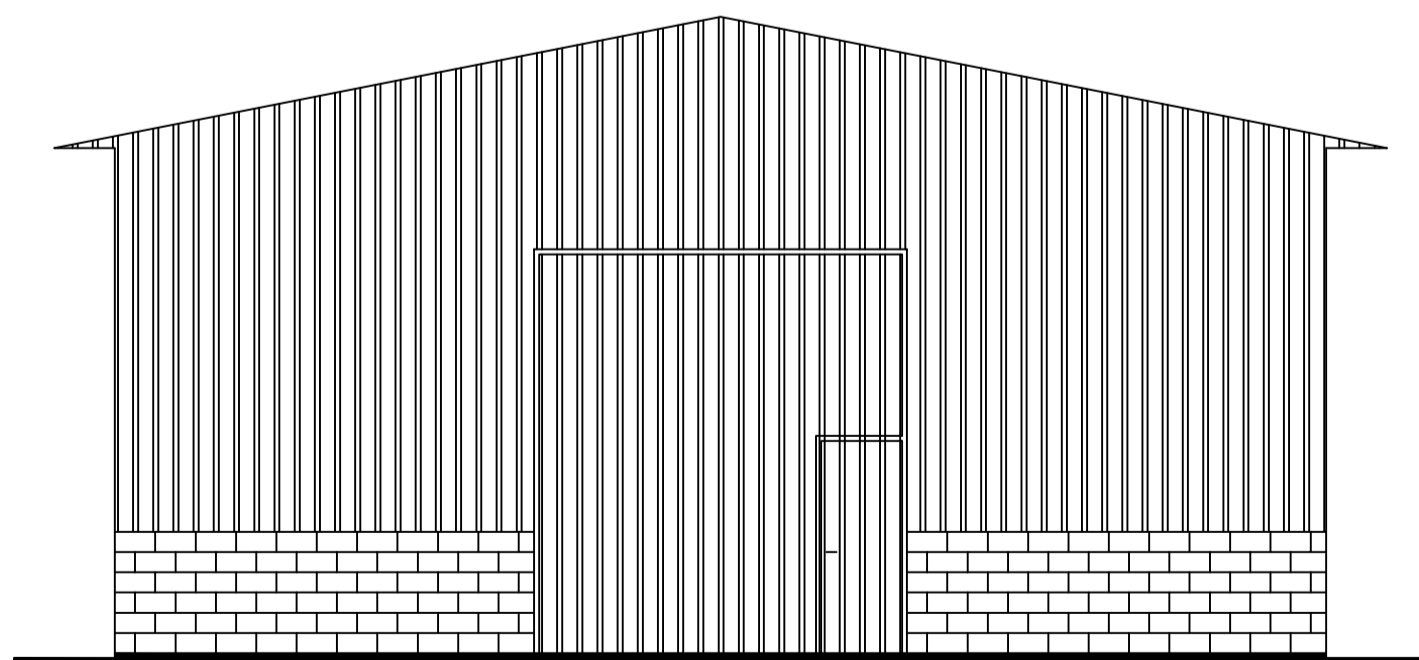


FACHADA FRONTAL  
ESCALA: 1/50

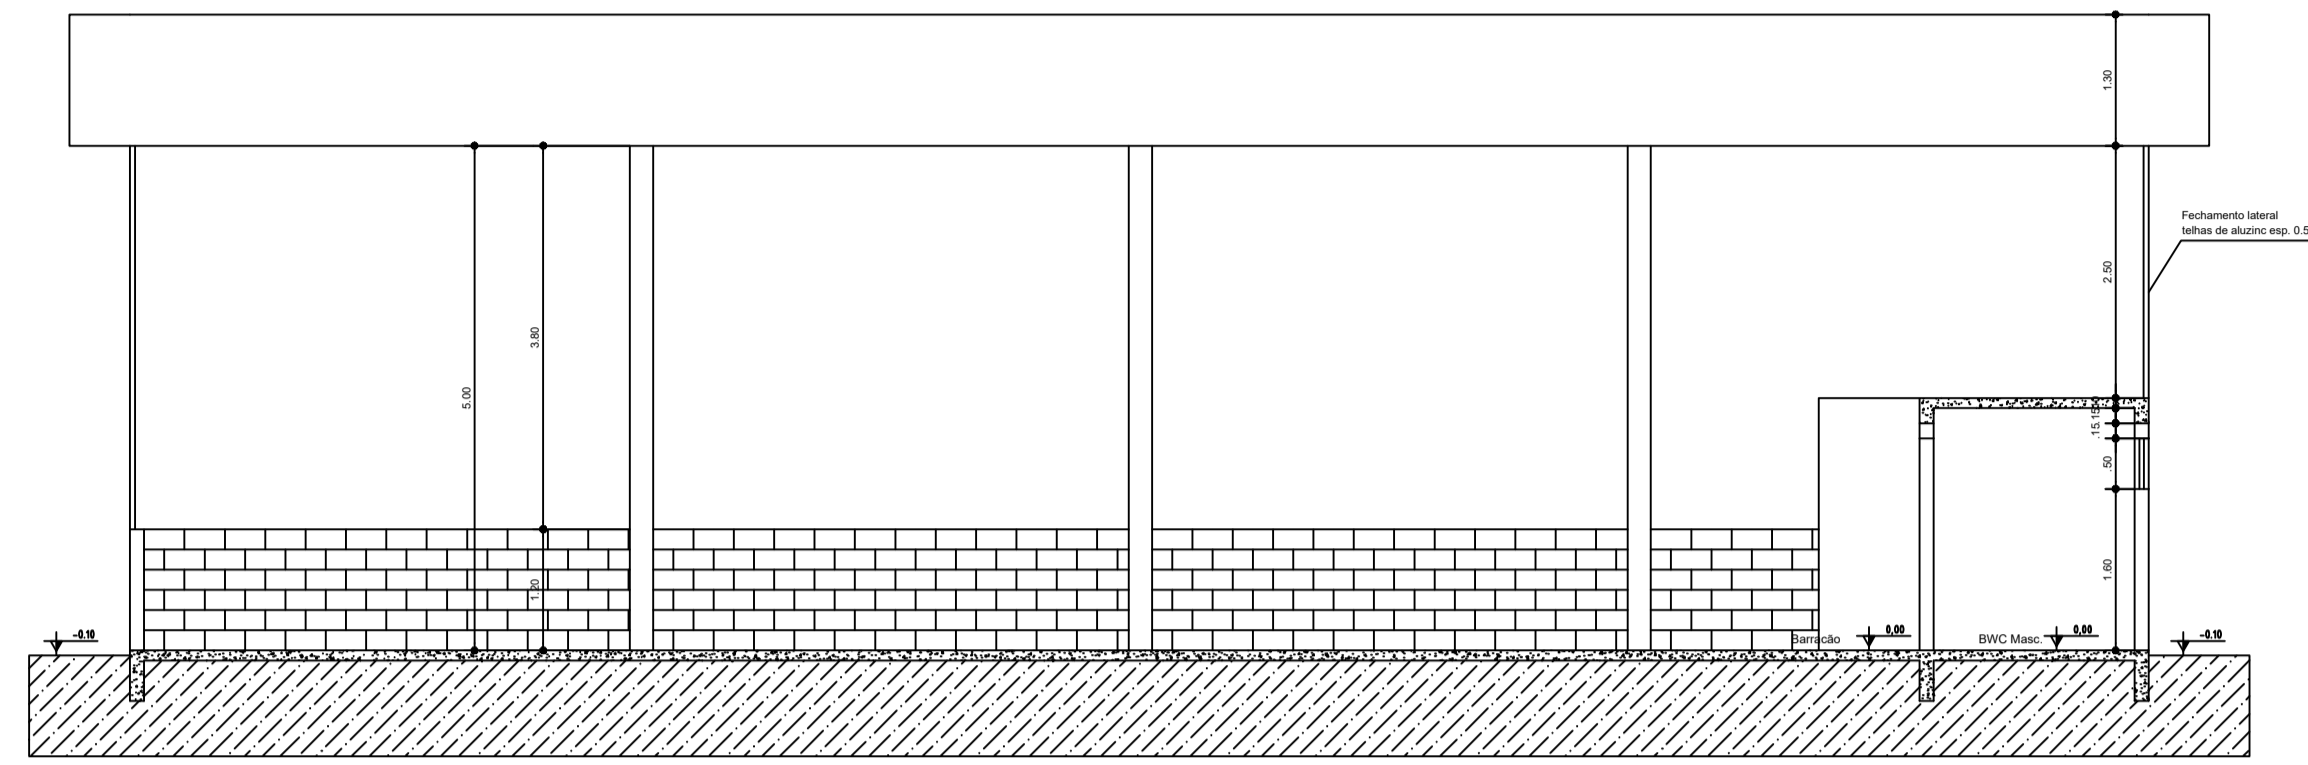


CORTE B B'  
ESCALA: 1/50

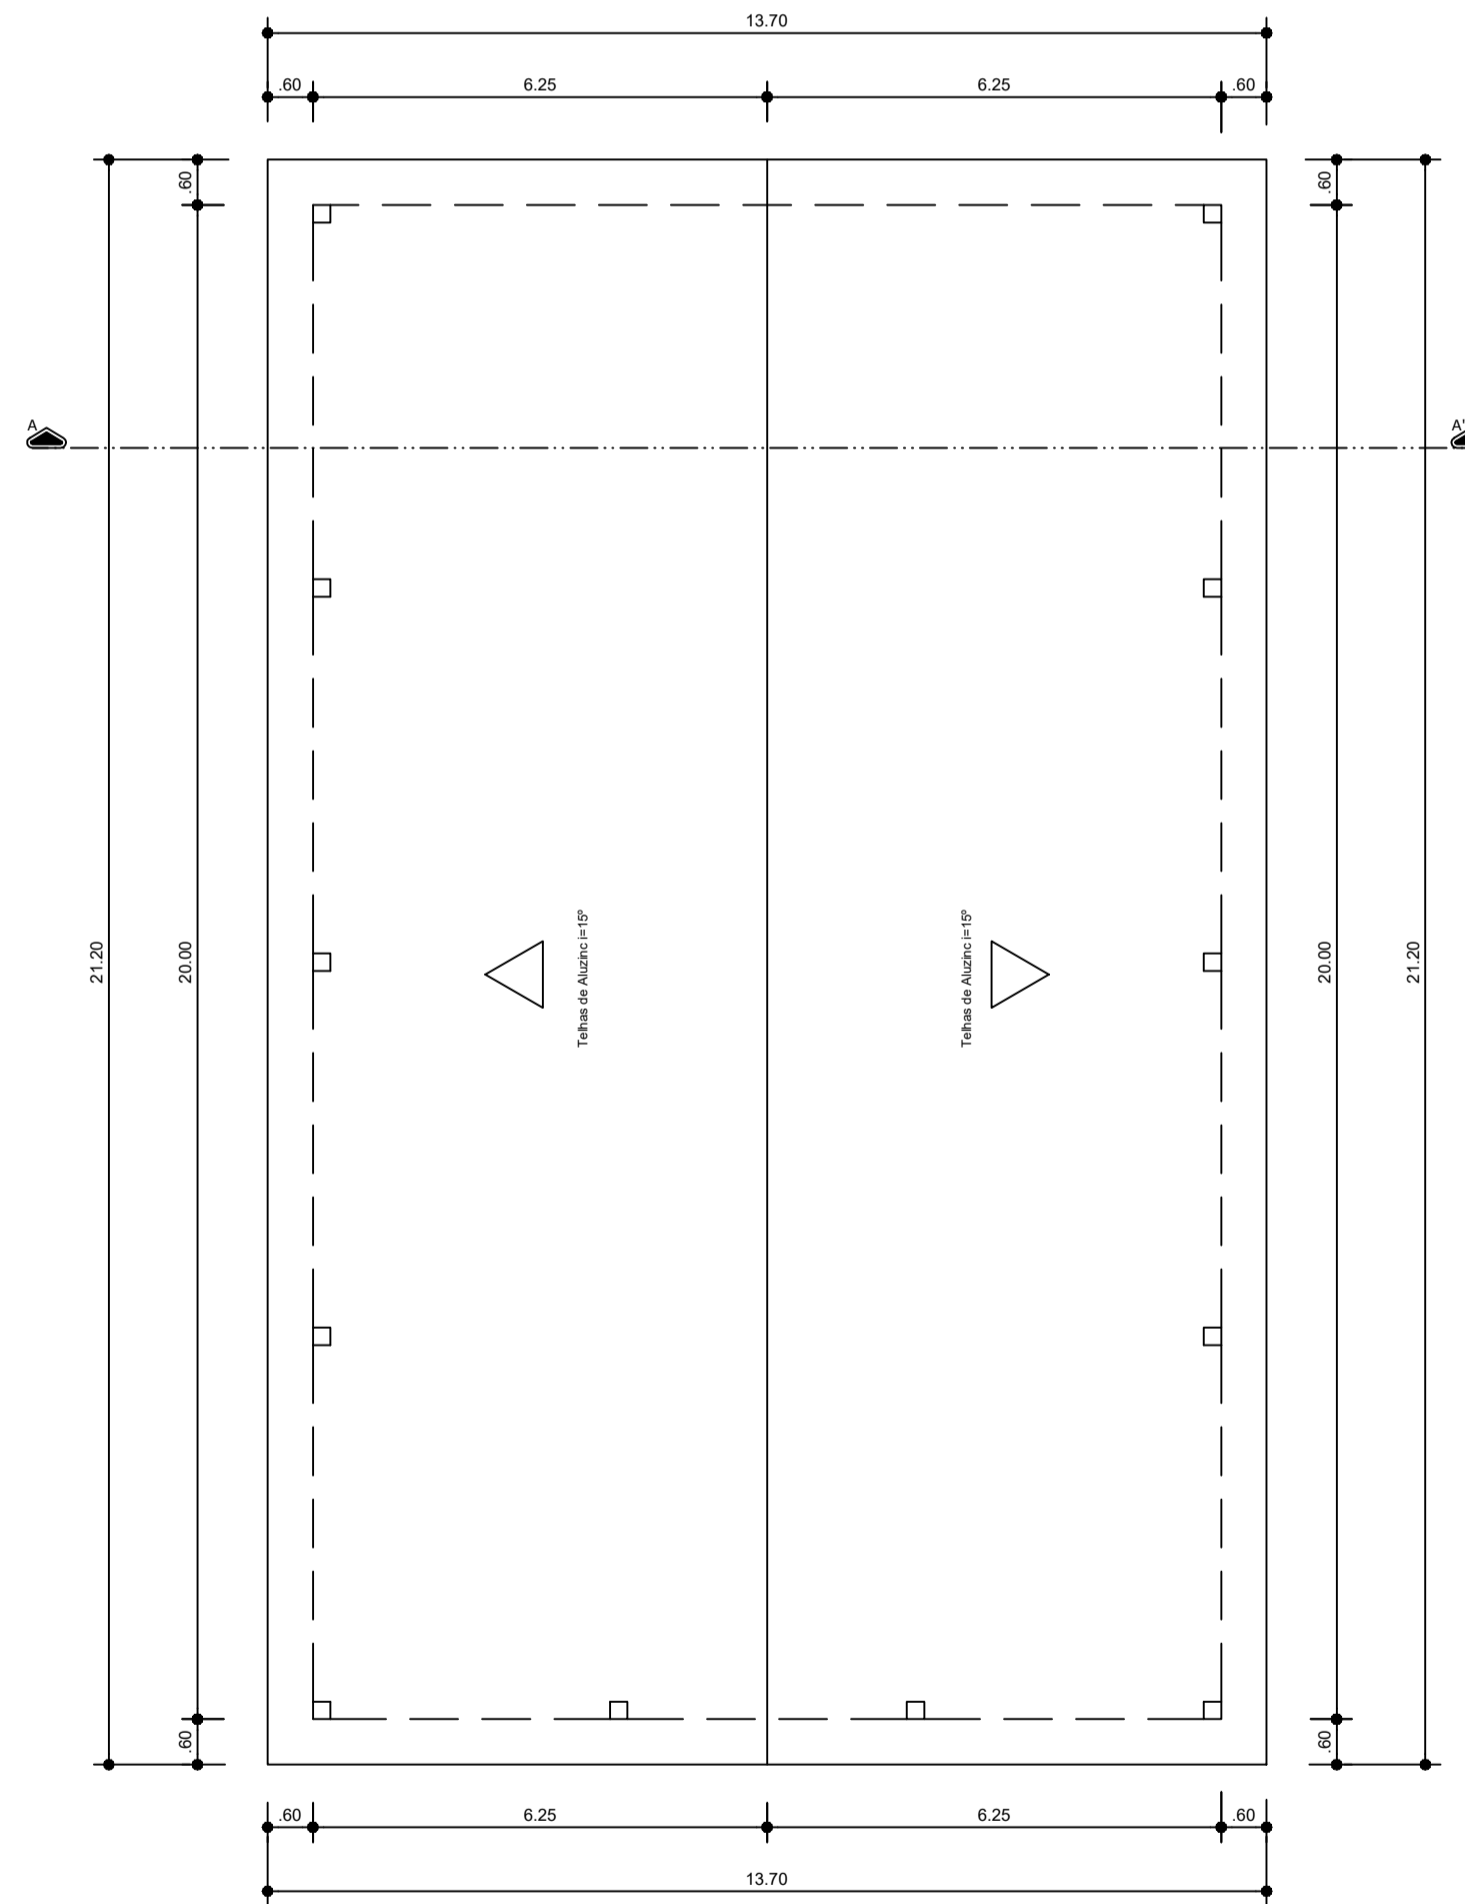

PLANTA DE COBERTURA  
ESCALA: 1/100

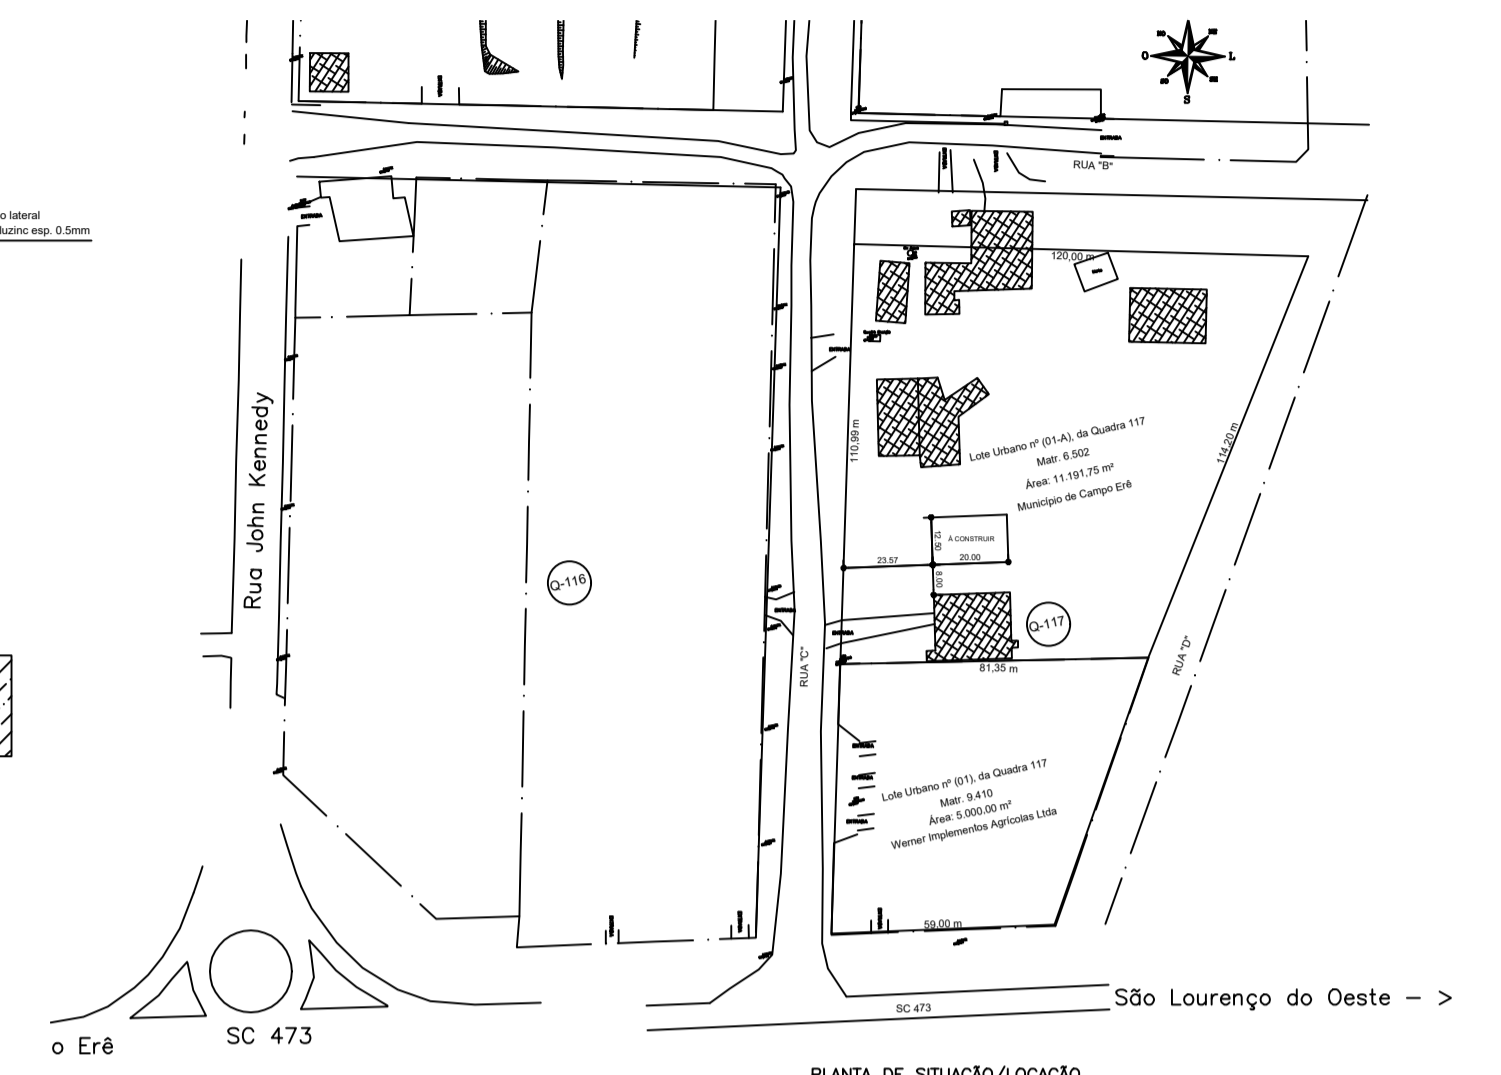

PLANTA DE SITUAÇÃO/LOCAÇÃO  
ESC.: 1/1000

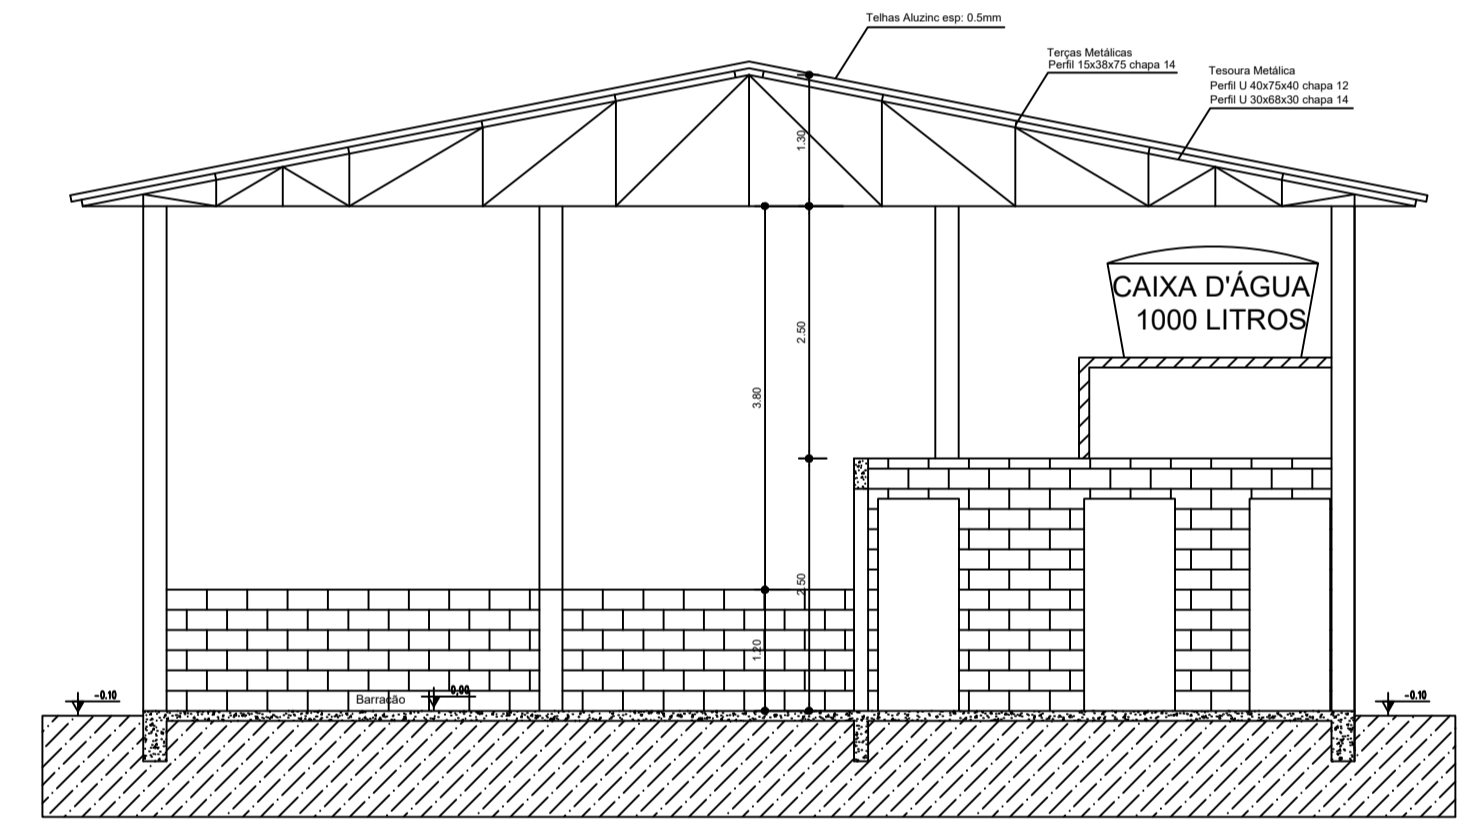

CORTE A A'  
ESCALA: 1/50

ASS. PROPRIETÁRIO	ASS. RESPONSÁVEL TÉCNICO
OBRA: BARRACÃO PARA FINS INDUSTRIAIS	DESENHO: DANGHER
TÍTULO: PROJETO ARQUITETÔNICO	DATA: 09/07/2024
PROP.: PREFEITURA MUNICIPAL DE CAMPO ERE	ESCALA(S): INDICADA(S)
RESP. TÉCNICO: HÉLIO VIGANO JUNIOR - ENGENHEIRO CIVIL	FOLHA: 01
	CREA 053723-3/SC