



PLANTA BAIXA
 Área: 282,60m²
 Escala: 1/50

TABELA DE ESQUADRIAS

COD	TIPO	LARGURA	ALTURA	PARAPEITO	MATERIAL	QTD
J1	Janela de abrir	120	110	100	Vidro Temperado	02
J2	Janela de abrir	200	110	100	Vidro Temperado	07
J3	Janela de basculante	60	50	160	Vidro Temperado	01
P1	Porta de abrir	80	210	-	Alumínio	04
P2	Porta de abrir	90	210	-	Alumínio	01
P3	Porta de abrir 2 folhas	200	210	-	Alumínio	02

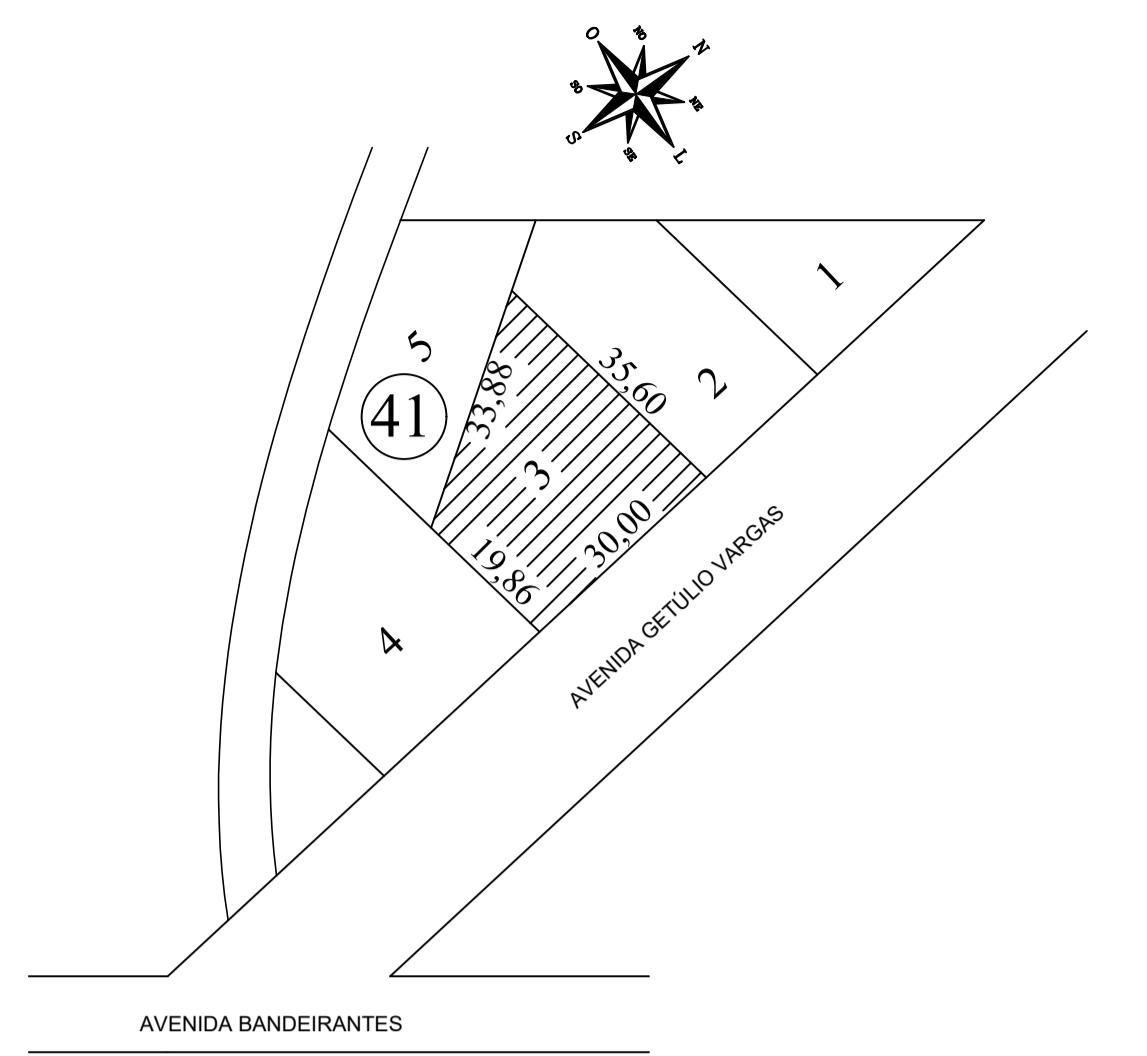

PLANTA DE SITUAÇÃO
 Escala 1:1.000

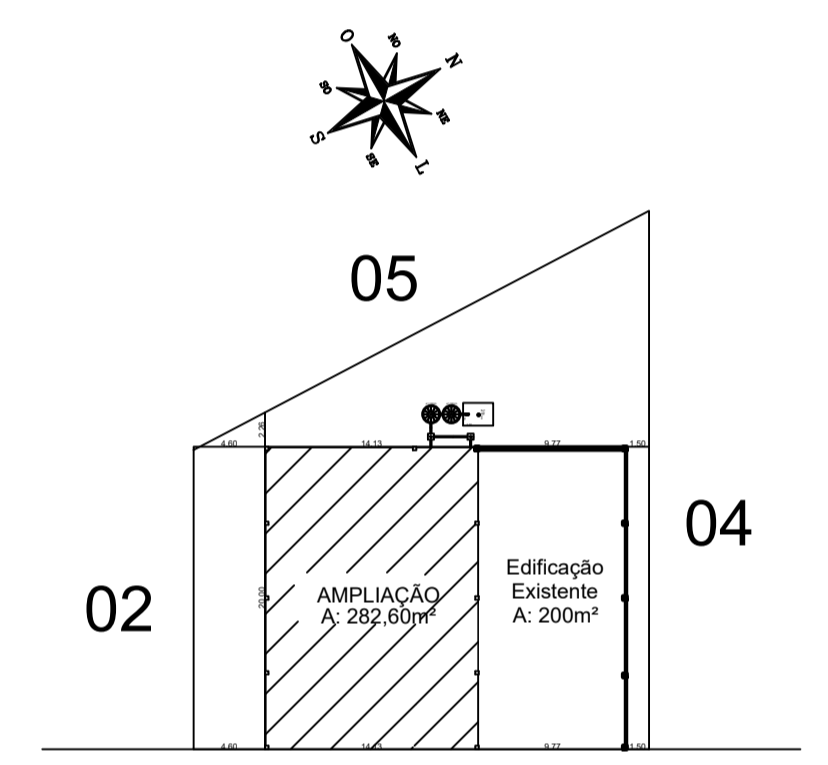

PLANTA DE LOCAÇÃO
 Escala 1:500

MUNICÍPIO DE CAMPO ERÊ - SC OBRA: CENTRO COMERCIAL		RESPONSÁVEL TÉCNICO: ENGENHEIRA CIVIL CREA/SC: 053723-3/SC HÉLIO VIGANÓ JUNIOR	ASS. RESP. TÉCNICO:
		PROPRIETÁRIO: MUNICÍPIO DE CAMPO ERÊ - SC	ASS. PREFEITO: ROZANE BERTONCELLO MOREIRA
ESPECIFICAÇÕES: PROJETO ARQUITETÔNICO	TOPOGRAFIA: AGILIZA TOPOGRAFIA	LOCAL: PERÍMETRO URBANO	DATA: julho de 2024
DESENHO: 	Nº DESENHO: 	ESCALA: INDICADA	