


PLANTA BAIXA
 ESCALA: 1/ 75
 ÁREA TOTAL : 206,40m2

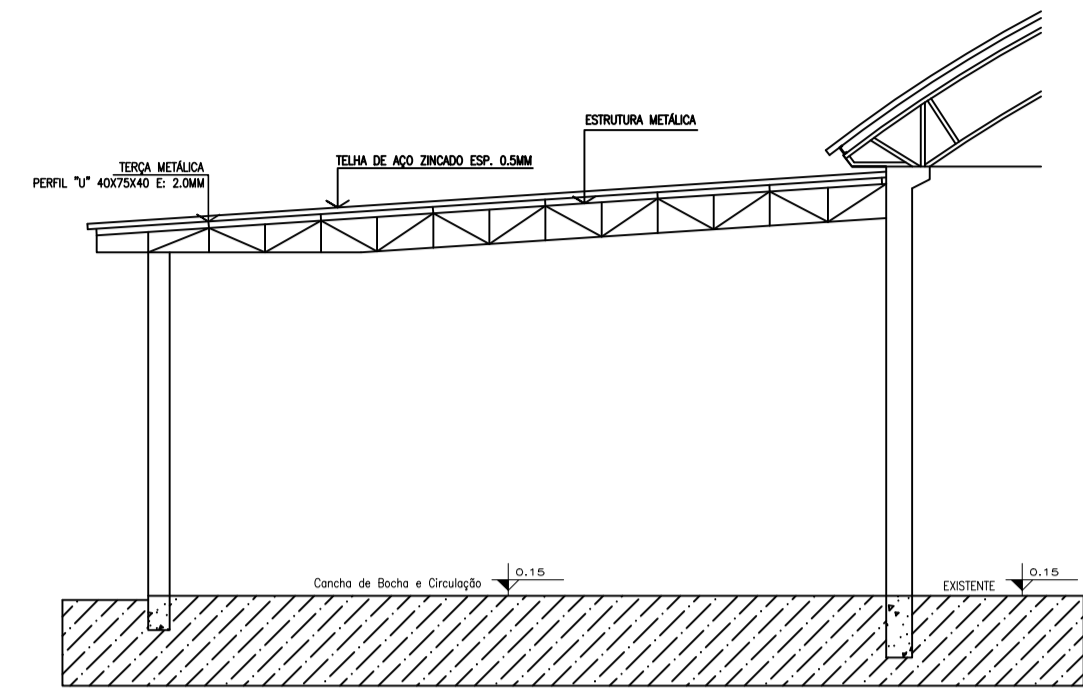

CORTE A-A'
 ESCALA: 1/ 50

AMPLIAÇÃO DO PAVILHÃO COMUNITÁRIO SÃO BRAS
 SERVIÇOS A SEREM EXECUTADOS:
 - ESTRUTURA DE COBERTURA

Aprovações:



PREFEITURA DE CAMPO ERÊ
 Departamento de Arquitetura e Engenharia

PAVILHÃO COMUNITÁRIO
 LINHA SÃO BRAS

Endereço Obra: <i>Ampliação da Construção do Pavilhão Comunitário da Linha São Bras Interior do Município de Campo Erê/SC</i>	Projeto Nº: ---	Área: 206,04m²
Referência: <i>Planta Baixa/ Fachada/ Cortes</i>	Quadra: ---	Projeto Tipo: ARQ
Prefeito Municipal: <i>Rozane Bortoncello Moreira</i>	Data: <i>Novembro/2024</i>	Prancha nº: 01
Responsável Técnico / Autor do Projeto: <i>Nélio Rogério Juniors</i> Eng. Civil CREA Nº 068723-3/SC	Escala: <i>INDICADA</i>	01