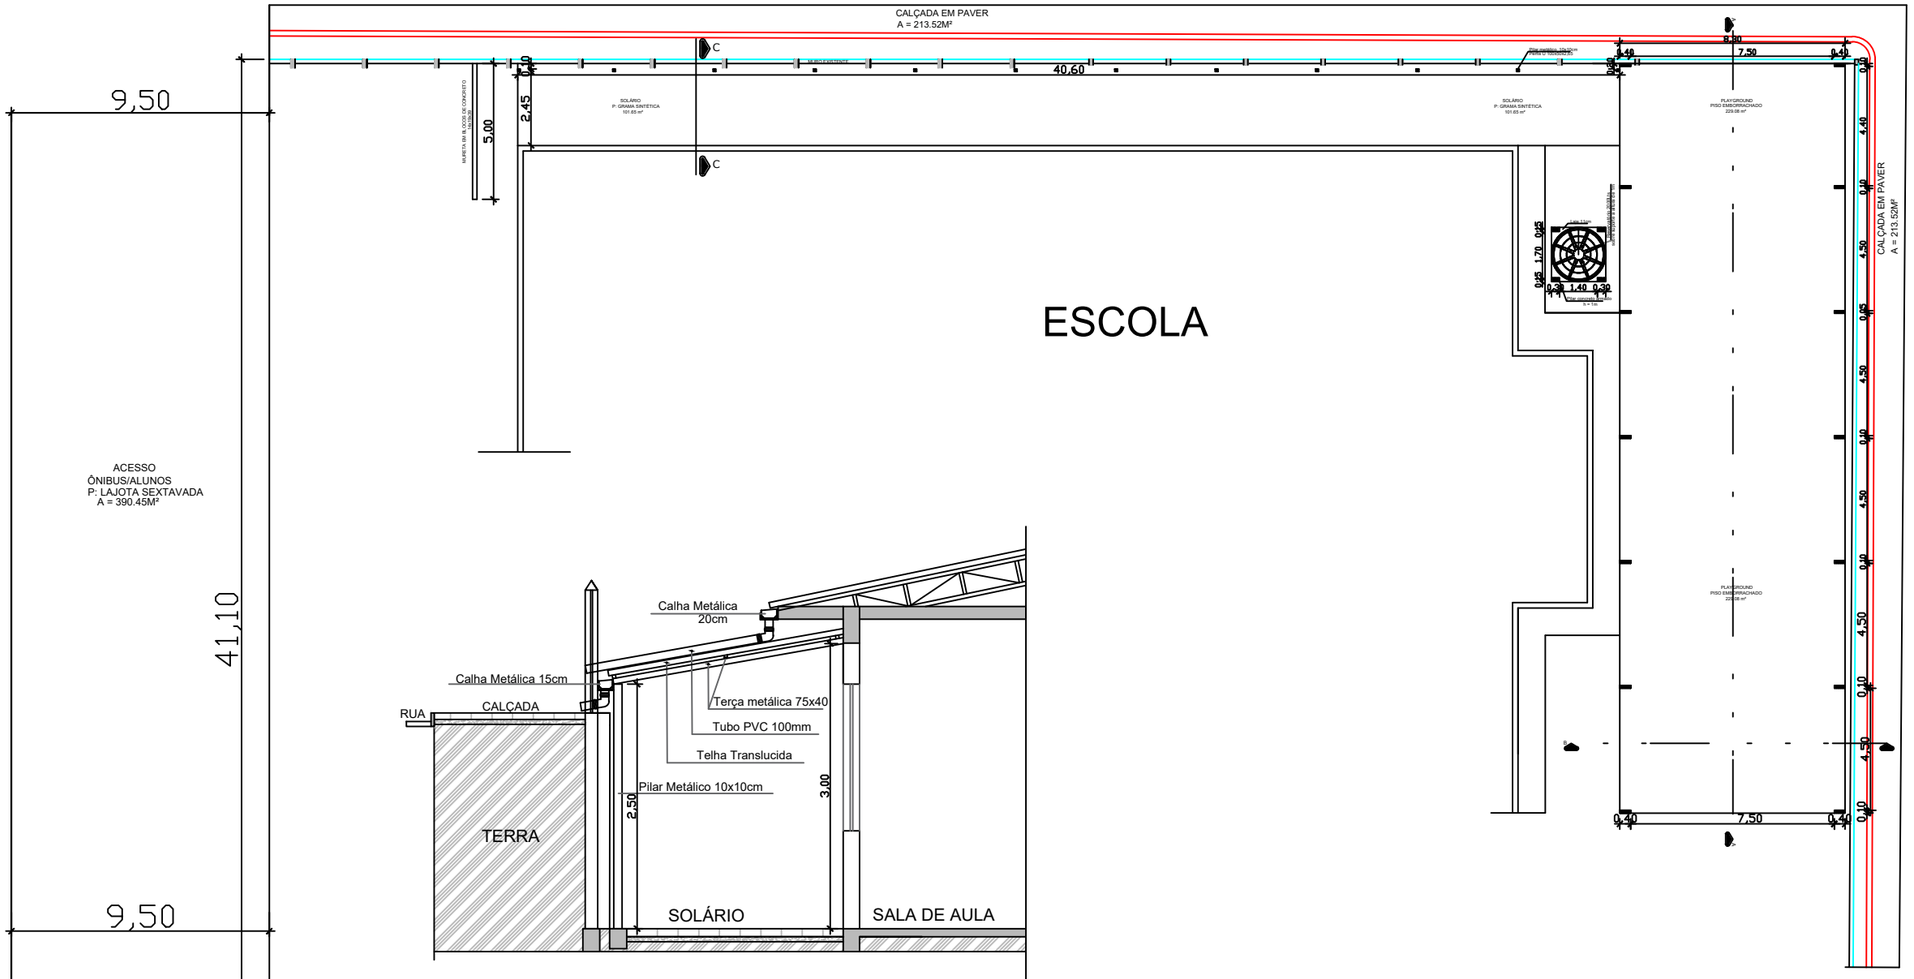


CORTE CC
ESCALA : 1 / 75

DETALHE COBERTURA SOLÁRIO

PLANTA BAIXA
Escala: 1/200

PROJETO COBERTURA CRECHE DANIELA

RESPONSÁVEL DO PROJETO:

Documento assinado digitalmente
GEORGE RICARDO BRANDALIZE DE ALMEIDA
Data: 20/05/2025 11:25:40-0300
Verifique em https://validar.iti.gov.br

GEORGE RICARDO BRANDALIZE DE ALMEIDA
ENGENHEIRO CIVIL
CREA PR 204197/D CREA SC 207377-2

ENDEREÇO:
RUA CLAUDINO CRESTANI Nº 181
BAIRRO SÃO CRISTÓVÃO CAMPO ERÊ - SC

CONTEÚDO
PLANTA BAIXA
CORTE CC

ÁREA:
332,08M²

DESENHO:
GEORGE

ESCALA:
INDICADAS

DATA:
20/05/2025

Prefeitura Municipal de Campo Erê - SC

FOLHA:
02/04