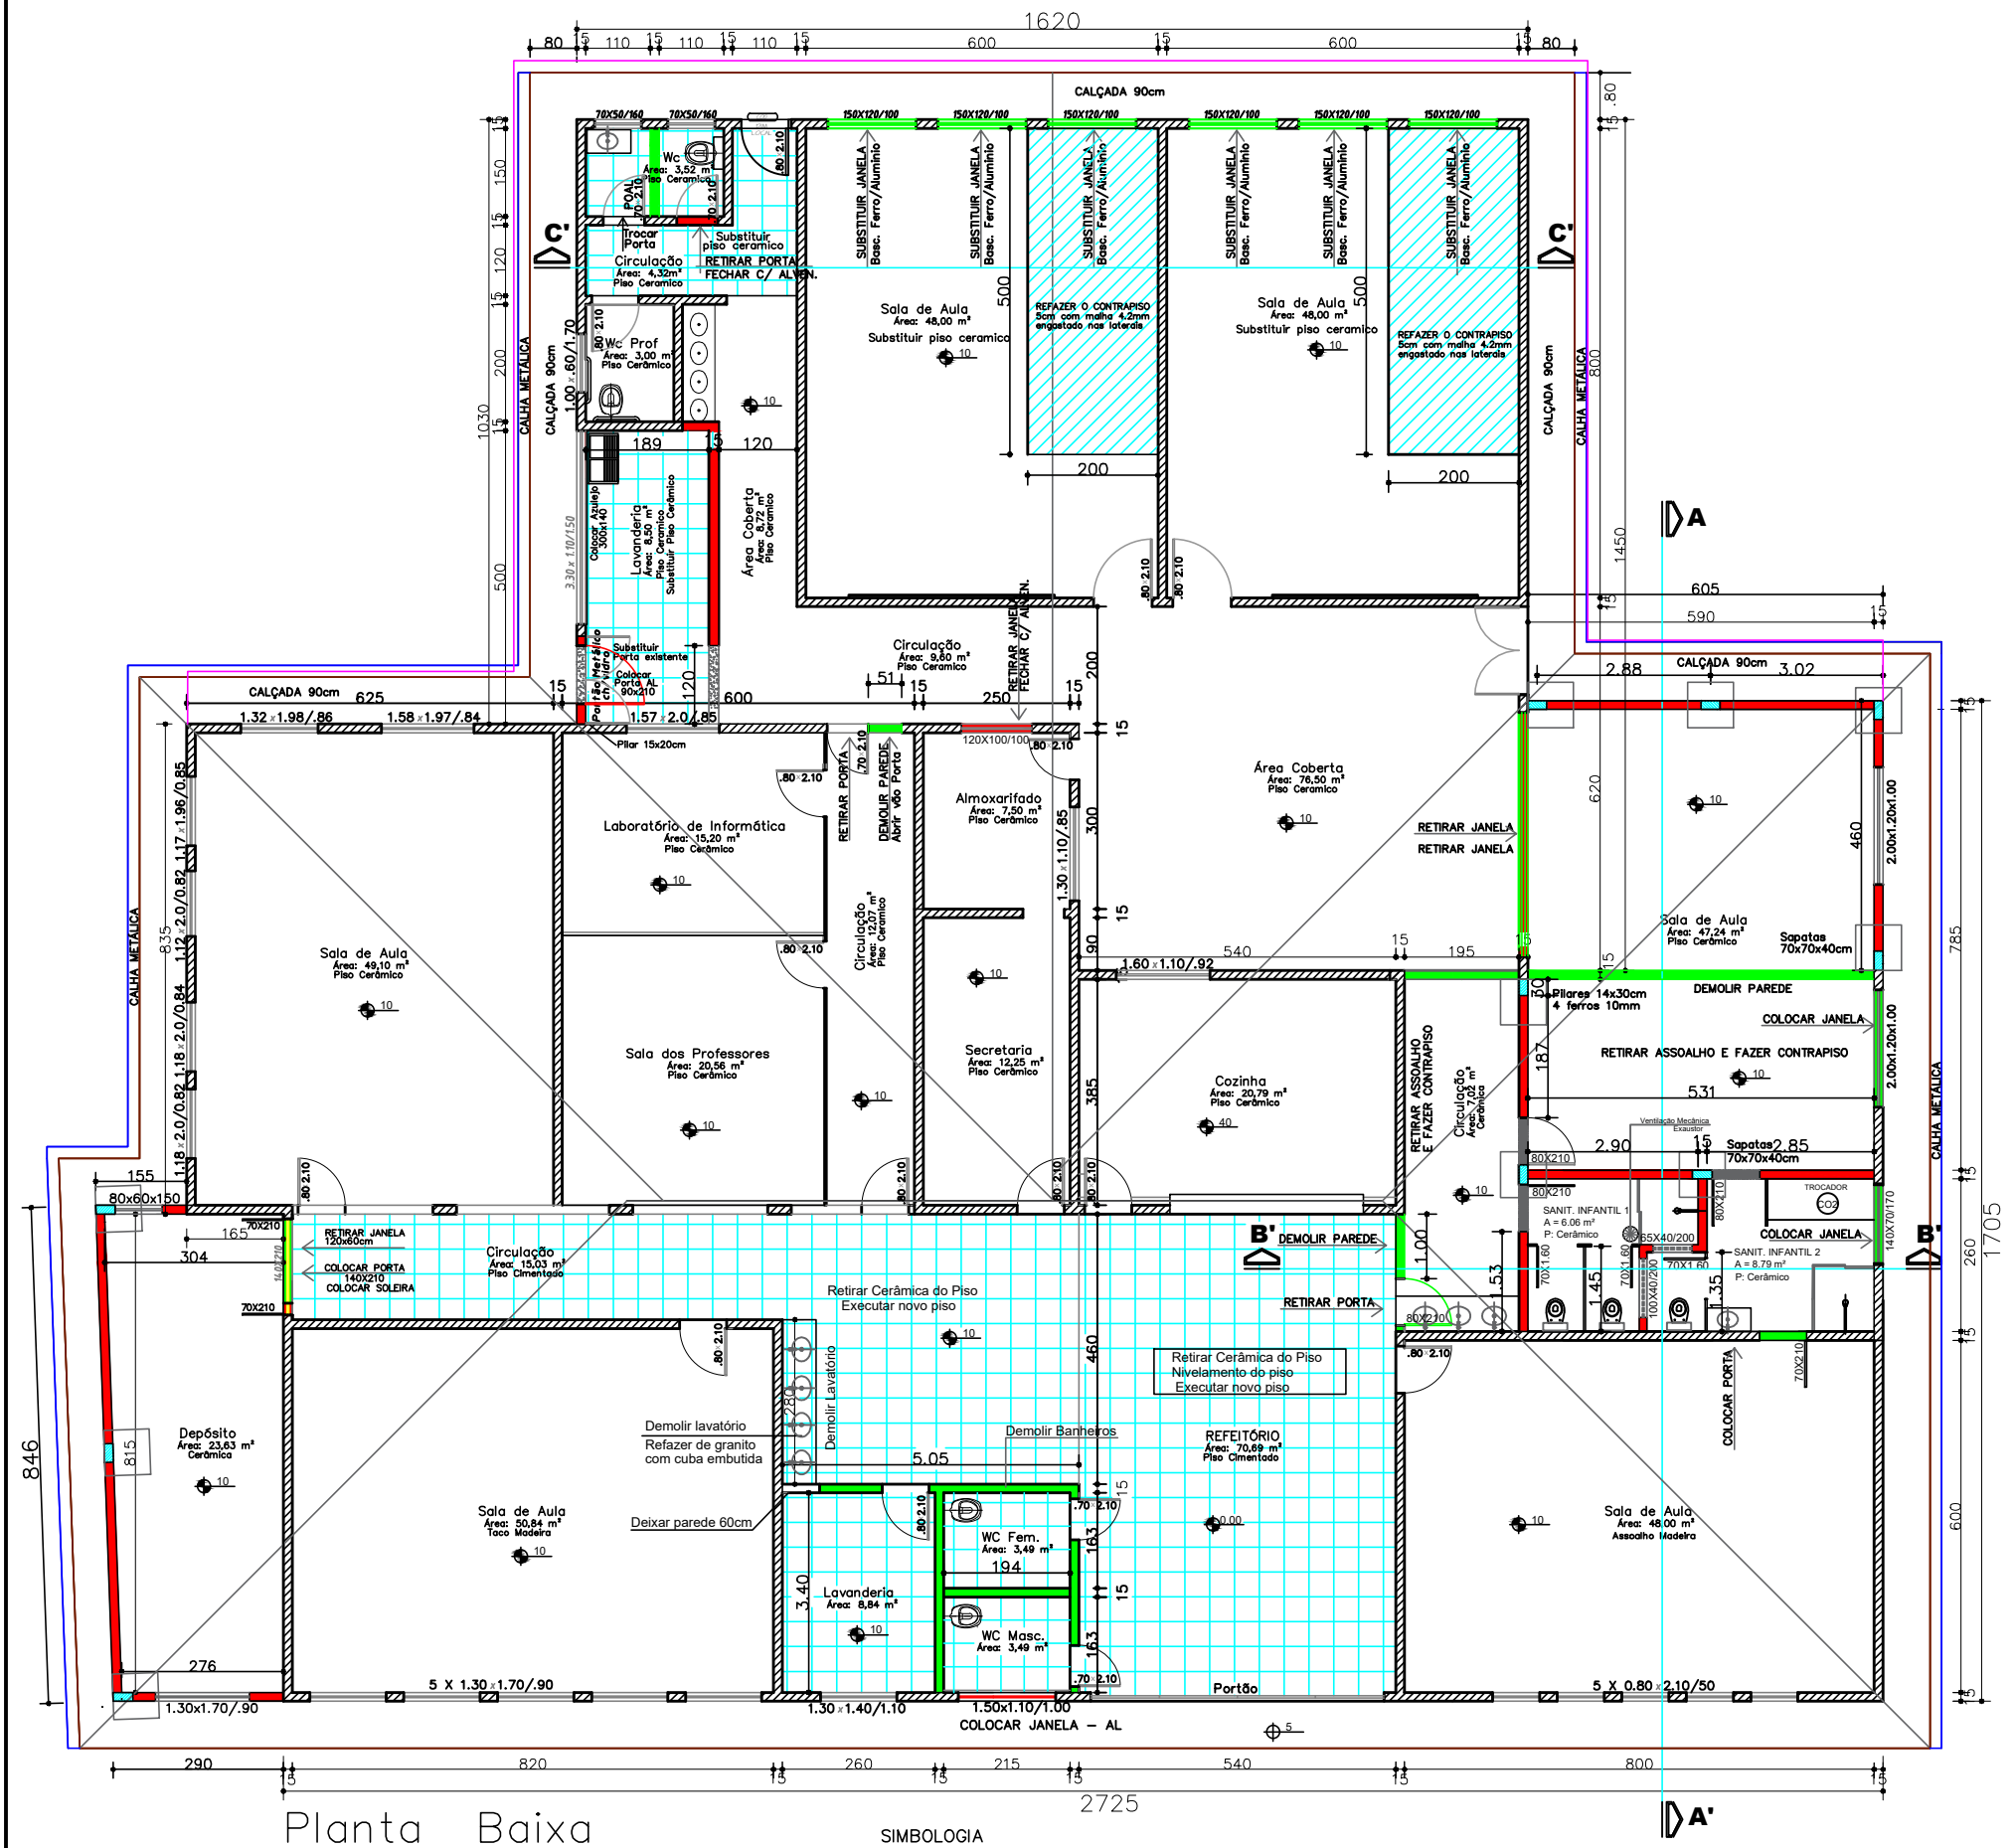


Planta Baixa

Área: 608,94 m² .... Escala 1:50
Ampliação: 53,33 m²
Área Total: 662,27 m²

SIMBOLOGIA
- PAREDES À DEMOLIR
- PAREDES À CONSTRUIR
- PAREDES EXISTENTES

PREFEITURA MUNICIPAL DE CAMPO ERÊ-SC

OBRA:
REFORMA DO TELHADO E CONSTRUÇÃO DE BANHEIROS
ESCOLA MARIA NELY TRAPP CATUSSO
RUA VER. DARCI JOSÉ ROMAN - CAMPO ERÊ - SC

CONTEÚDO
ARQUITETÔNICO
REFORMA

RESPONSÁVEL DO PROJETO:
JOCELITO ANTONIO ZANON:50305123068
Assinado de forma digital por JOCELITO ANTONIO ZANON:50305123068 Dados: 2025.12.03 11:00:01 -03'00'
JOCELITO ANTONIO ZANON
ARQUITETO E URBANISTA
CAU A96027-6

ÁREA: 662,27m²
ESCALA: INDICADAS
DATA: 13/10/2025
LOCALIDADE/BAIRRO: CENTRO
DESENHO: J.Z.

ROZANE BORTONCELLO MOREIRA:01966478941
Assinado de forma digital por ROZANE BORTONCELLO MOREIRA:01966478941 Dados: 2026.01.05 08:43:11 -03'00'
ROZANE BORTONCELLO MOREIRA
PREFEITA MUNICIPAL

FOLHA: 02/07