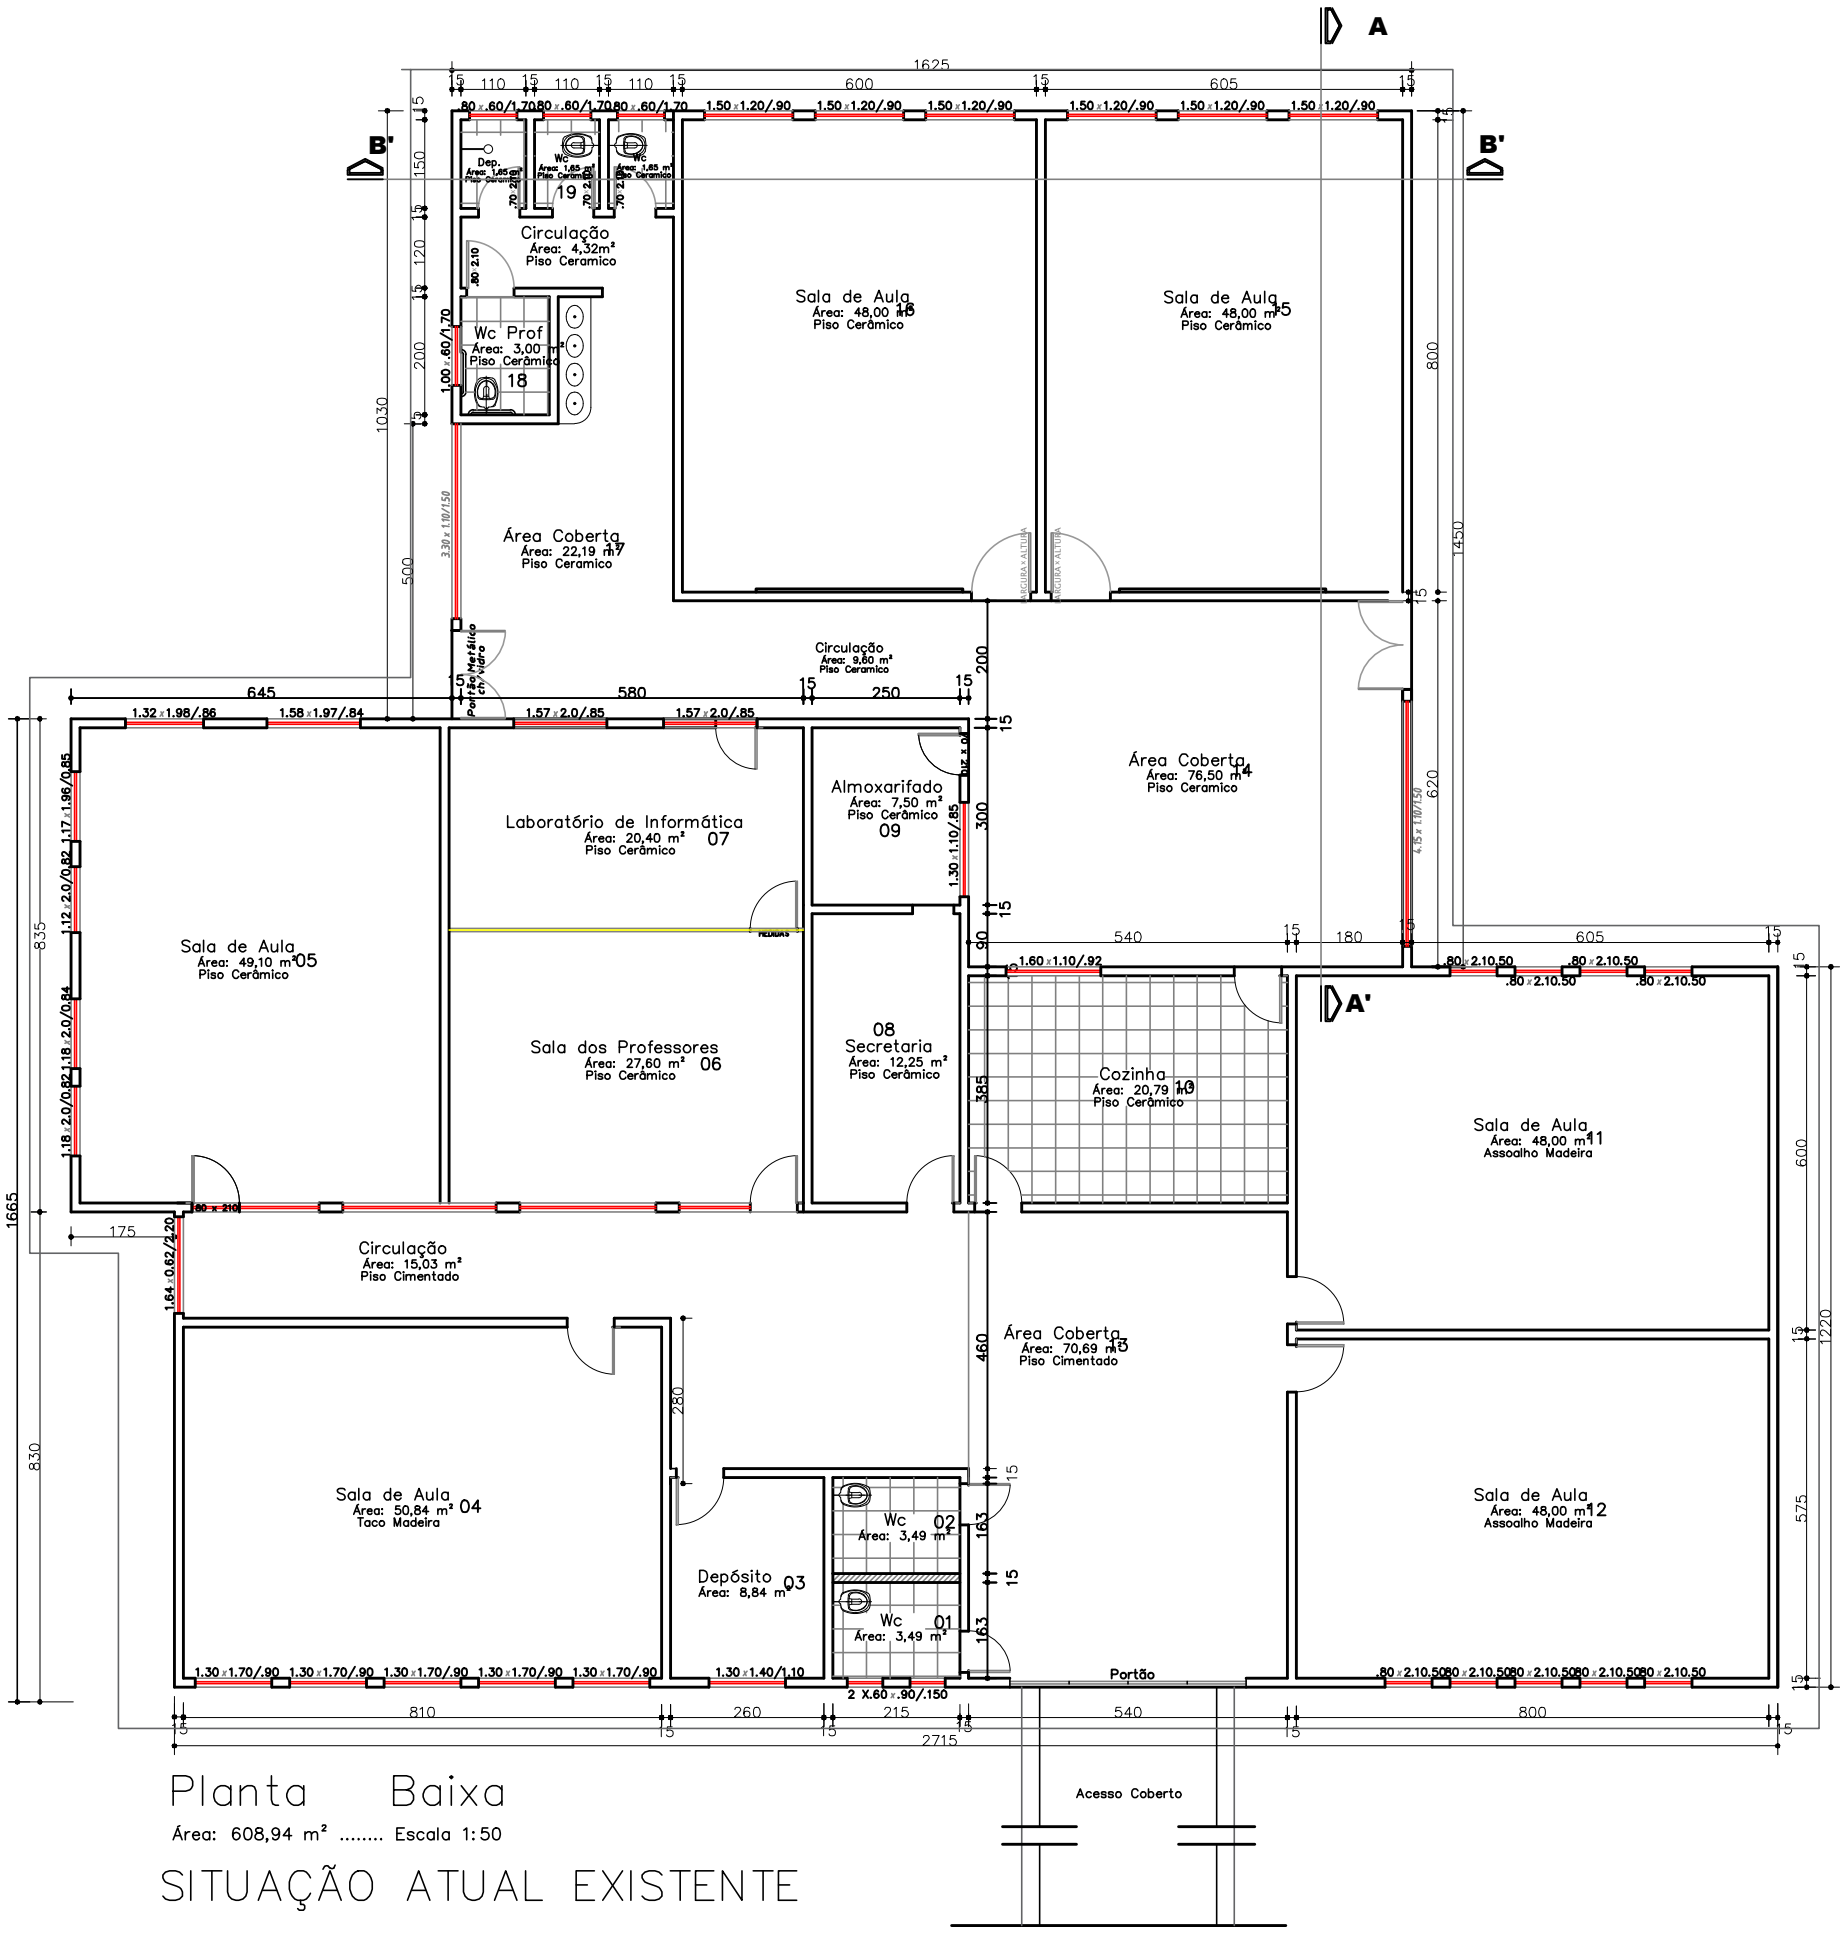


Planta Baixa

Área: 608,94 m² ..... Escala 1:50

SITUAÇÃO ATUAL EXISTENTE

PREFEITURA MUNICIPAL DE CAMPO ERÊ-SC

OBRA:
REFORMA DO TELHADO E CONSTRUÇÃO DE BANHEIROS
ESCOLA MARIA NELY TRAPP CATUSSO
RUA VER. DARCI JOSÉ ROMAN - CAMPO ERÊ - SC

CONTEÚDO
ARQUITETÔNICO EXISTENTE

RESPONSÁVEL DO PROJETO:
JOCELITO ANTONIO ZANON:50305123068
Assinado de forma digital por JOCELITO ANTONIO ZANON:50305123068 Dados: 2025.12.04 10:16:42 -03'00'
JOCELITO ANTONIO ZANON
ARQUITETO E URBANISTA
CAU A96027-6

ÁREA: 662,27m²

ESCALA: INDICADAS

DATA: 13/10/2025

LOCALIDADE/BAIRRO: CENTRO

DESENHO: J.Z.

ROZANE BORTONCELLO MOREIRA:01966478941
Assinado de forma digital por ROZANE BORTONCELLO MOREIRA:01966478941 Dados: 2026.01.05 08:49:57 -03'00'
ROZANE BORTONCELLO MOREIRA
PREFEITA MUNICIPAL

FOLHA: 05/07