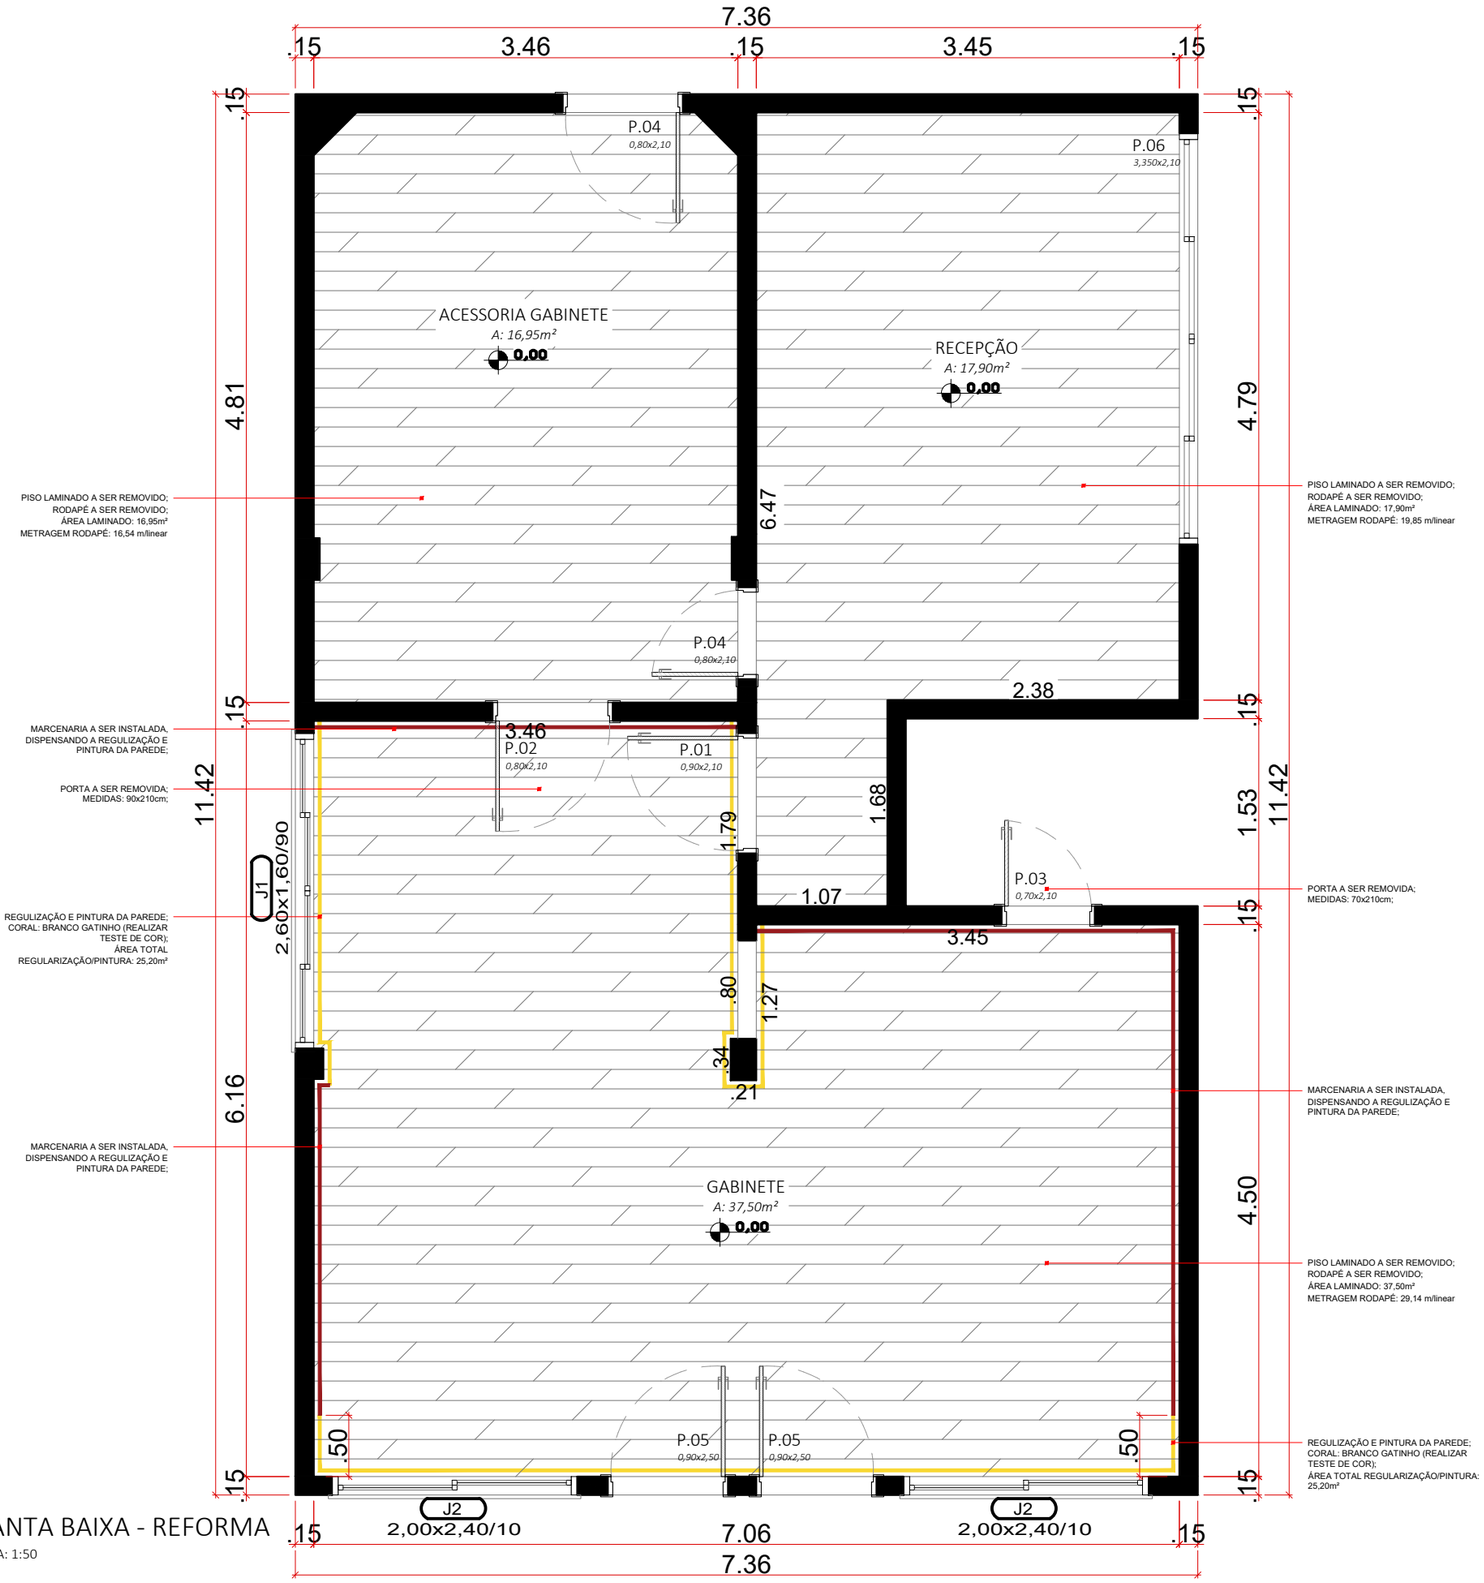


PLANTA BAIXA - REFORMA

ESCALA: 1:50

TABELA DE ESQUADRIAS

JANELAS

NOME	TIPO E MATERIAL	QTD	LARGURA	ALTURA	PEITORIL	OBSERVAÇÕES	ÁREA
J01	BASCUL. - 04 FOLHAS - MADEIRA/VIDRO	1	2,60	1,60	0,90	EXISTENTE/MANTIDA	4,16 m²
J02	BASCUL. - 02 FOLHAS - MADEIRA/VIDRO	2	2,00	2,40	0,10	EXISTENTE/MANTIDA	4,80 m²
			TOTAL: 3,00				

PORTAS

NOME	TIPO E MATERIAL	QTD	LARGURA	ALTURA	PEITORIL	OBSERVAÇÕES	ÁREA
P01	GIRO - 01 FOLHA - MADEIRA SEMI-OCA	1	0,90	2,10	0,00	EXISTENTE/MANTIDA	1,89 m²
P02	GIRO - 01 FOLHA - MADEIRA SEMI-OCA	1	0,80	2,10	0,00	A REMOVAR	1,68 m²
P03	GIRO - 01 FOLHA - MADEIRA SEMI-OCA	1	0,70	2,10	0,00	A REMOVAR	1,47 m²
P04	GIRO - 01 FOLHA - MADEIRA SEMI-OCA	2	0,80	2,10	0,00	EXISTENTE/MANTIDA	1,68 m²
P05	GIRO - 01 FOLHA - MADEIRA/VIDRO	2	0,90	2,50	0,00	EXISTENTE/MANTIDA	2,25 m²
P06	CORRER - 04 FOLHAS - MADEIRA/VIDRO	1	3,35	2,10	0,00	EXISTENTE/MANTIDA	7,04 m²
			TOTAL: 8,00				

LEGENDA PINTURA

MATERIAL	LEGENDA	QUANTIDADE
REGULIZAÇÃO E PINTURA DA PAREDE; CORAL: BRANCO GATINHO (REALIZAR TESTE DE COR);		25,20 m²
MARCENARIA A SER INSTALADA, DISPENSANDO A REGULIZAÇÃO E PINTURA DA PAREDE;		-

LEGENDA PISO

MATERIAL	LEGENDA	QUANTIDADE
PISO LAMINADO A SER REMOVIDO;		72,35 m²
RODAPÉ A SER REMOVIDO;		65,53 m/lineares
PISO LAMINADO (NOVO) Á SER INSTALADO;		72,35 m²

PROJETO: Gabinete Minicipal

PROPRIETÁRIO Prefeitura Municipal de Campo Erê-SC - CNPJ 83.026.765/0001-28

ENDEREÇO: Rua Primeiro de Maio, 736, Centro, Campo Erê - SC, CEP 89980-000

RESPONSÁVEL TÉCNICO: Jocelito Antônio Zanon CAU A96027-6

ÁREA TOTAL: 72,35 m²

CONTEÚDO: Planta Baixa - Reforma;

Data: Março / 2026

Revisão: 01

PRANCHA-01/02


LEGENDA DO FORRO

- FORRO DE GESSO EXISTENTE
  PD: variável
- CORTINEIRO EXISTENTE
- DILATAÇÃO
- PAREDE

LEGENDA ILUMINAÇÃO	QUANTIDADE
PLAFON LED EMBUTIR 25W LUZ NEUTRA +/- 4000K	04
SPOT 7W LUZ NEUTRA +/- 4000K	07
PENDENTE LUZ NEUTRA +/- 4000K	02
SPOT EXISTENTE A SER MANTIDO	04


NOTA:

*Juntas de dilatação devem ser executadas entre 3 e 4 cm;
* Espelhos das sancas, com ou sem iluminação, não devem ser executados com altura inferior a 7cm;

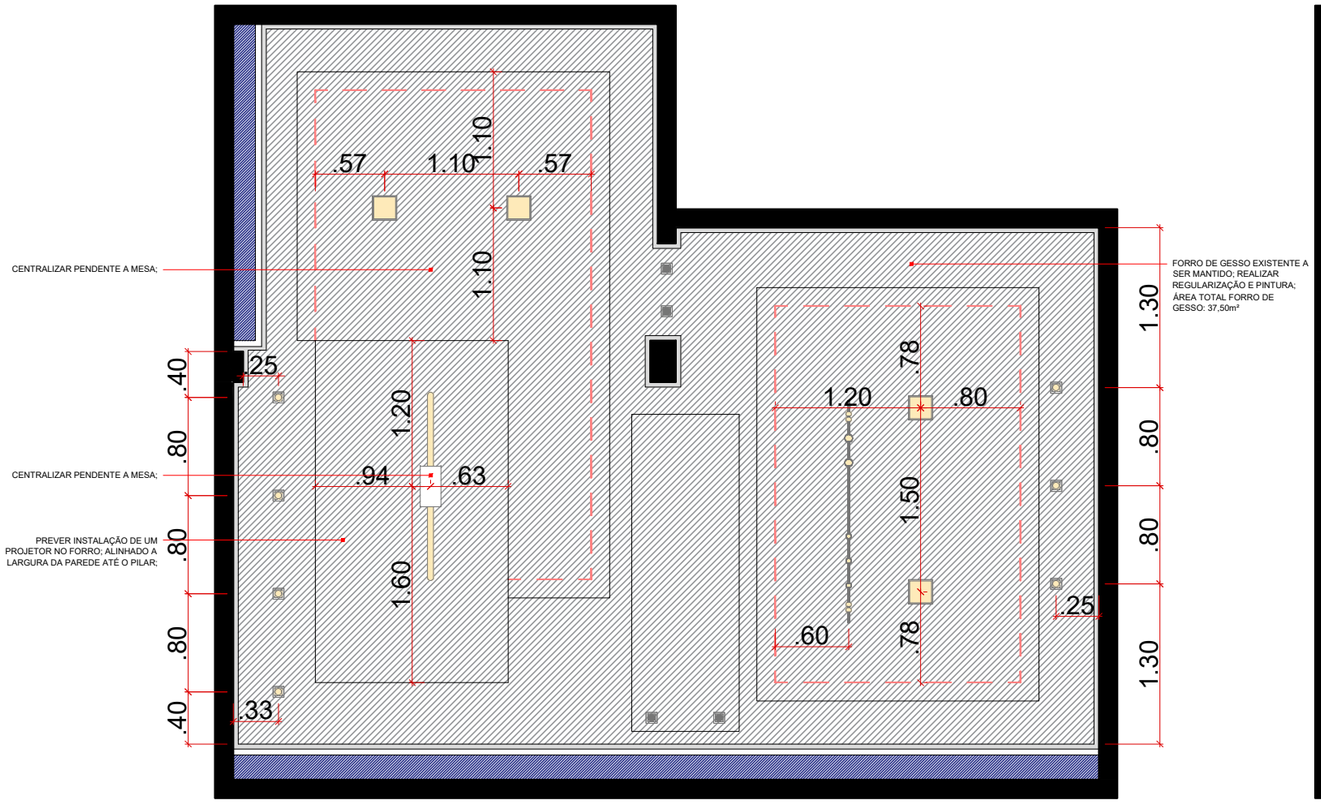

PLANTA BAIXA - FORRO + ILUMINAÇÃO

ESCALA: 1:50

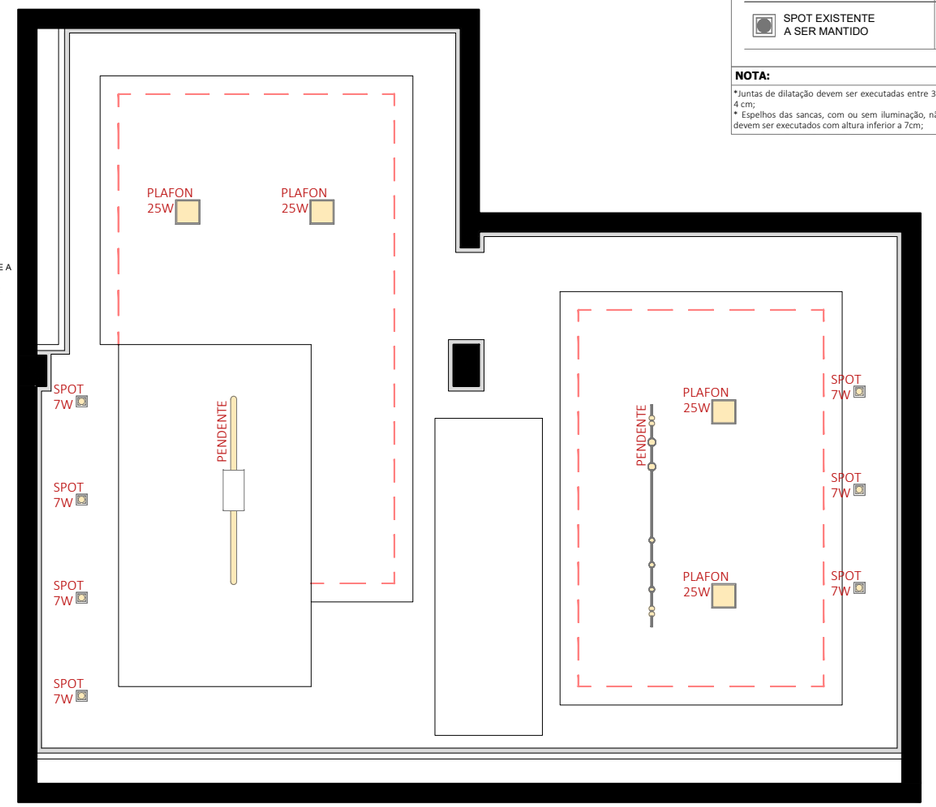

PLANTA BAIXA - GABARITO ILUMINAÇÃO

ESCALA: 1:50

PROJETO: Gabinete Minicipal **PROPRIETÁRIO** Prefeitura Municipal de Campo Erê-SC - CNPJ 83.026.765/0001-28	**ENDEREÇO:** Rua Primeiro de Maio, 736, Centro, Campo Erê - SC, CEP 89980-000	**RESPONSÁVEL TÉCNICO:** Jocelito Antônio Zanon CAU A96027-6	**ÁREA TOTAL:** 72,35 m²	**CONTEÚDO:** Planta Baixa - Forro + Iluminação; Planta Baixa - Gabarito de + Iluminação;	**Data:** Março / 2026	**Revisão:** 01	**PRANCHA-02/02**