PRODUCED BY AN AUTODESK EDUCATIONAL PRODUCT

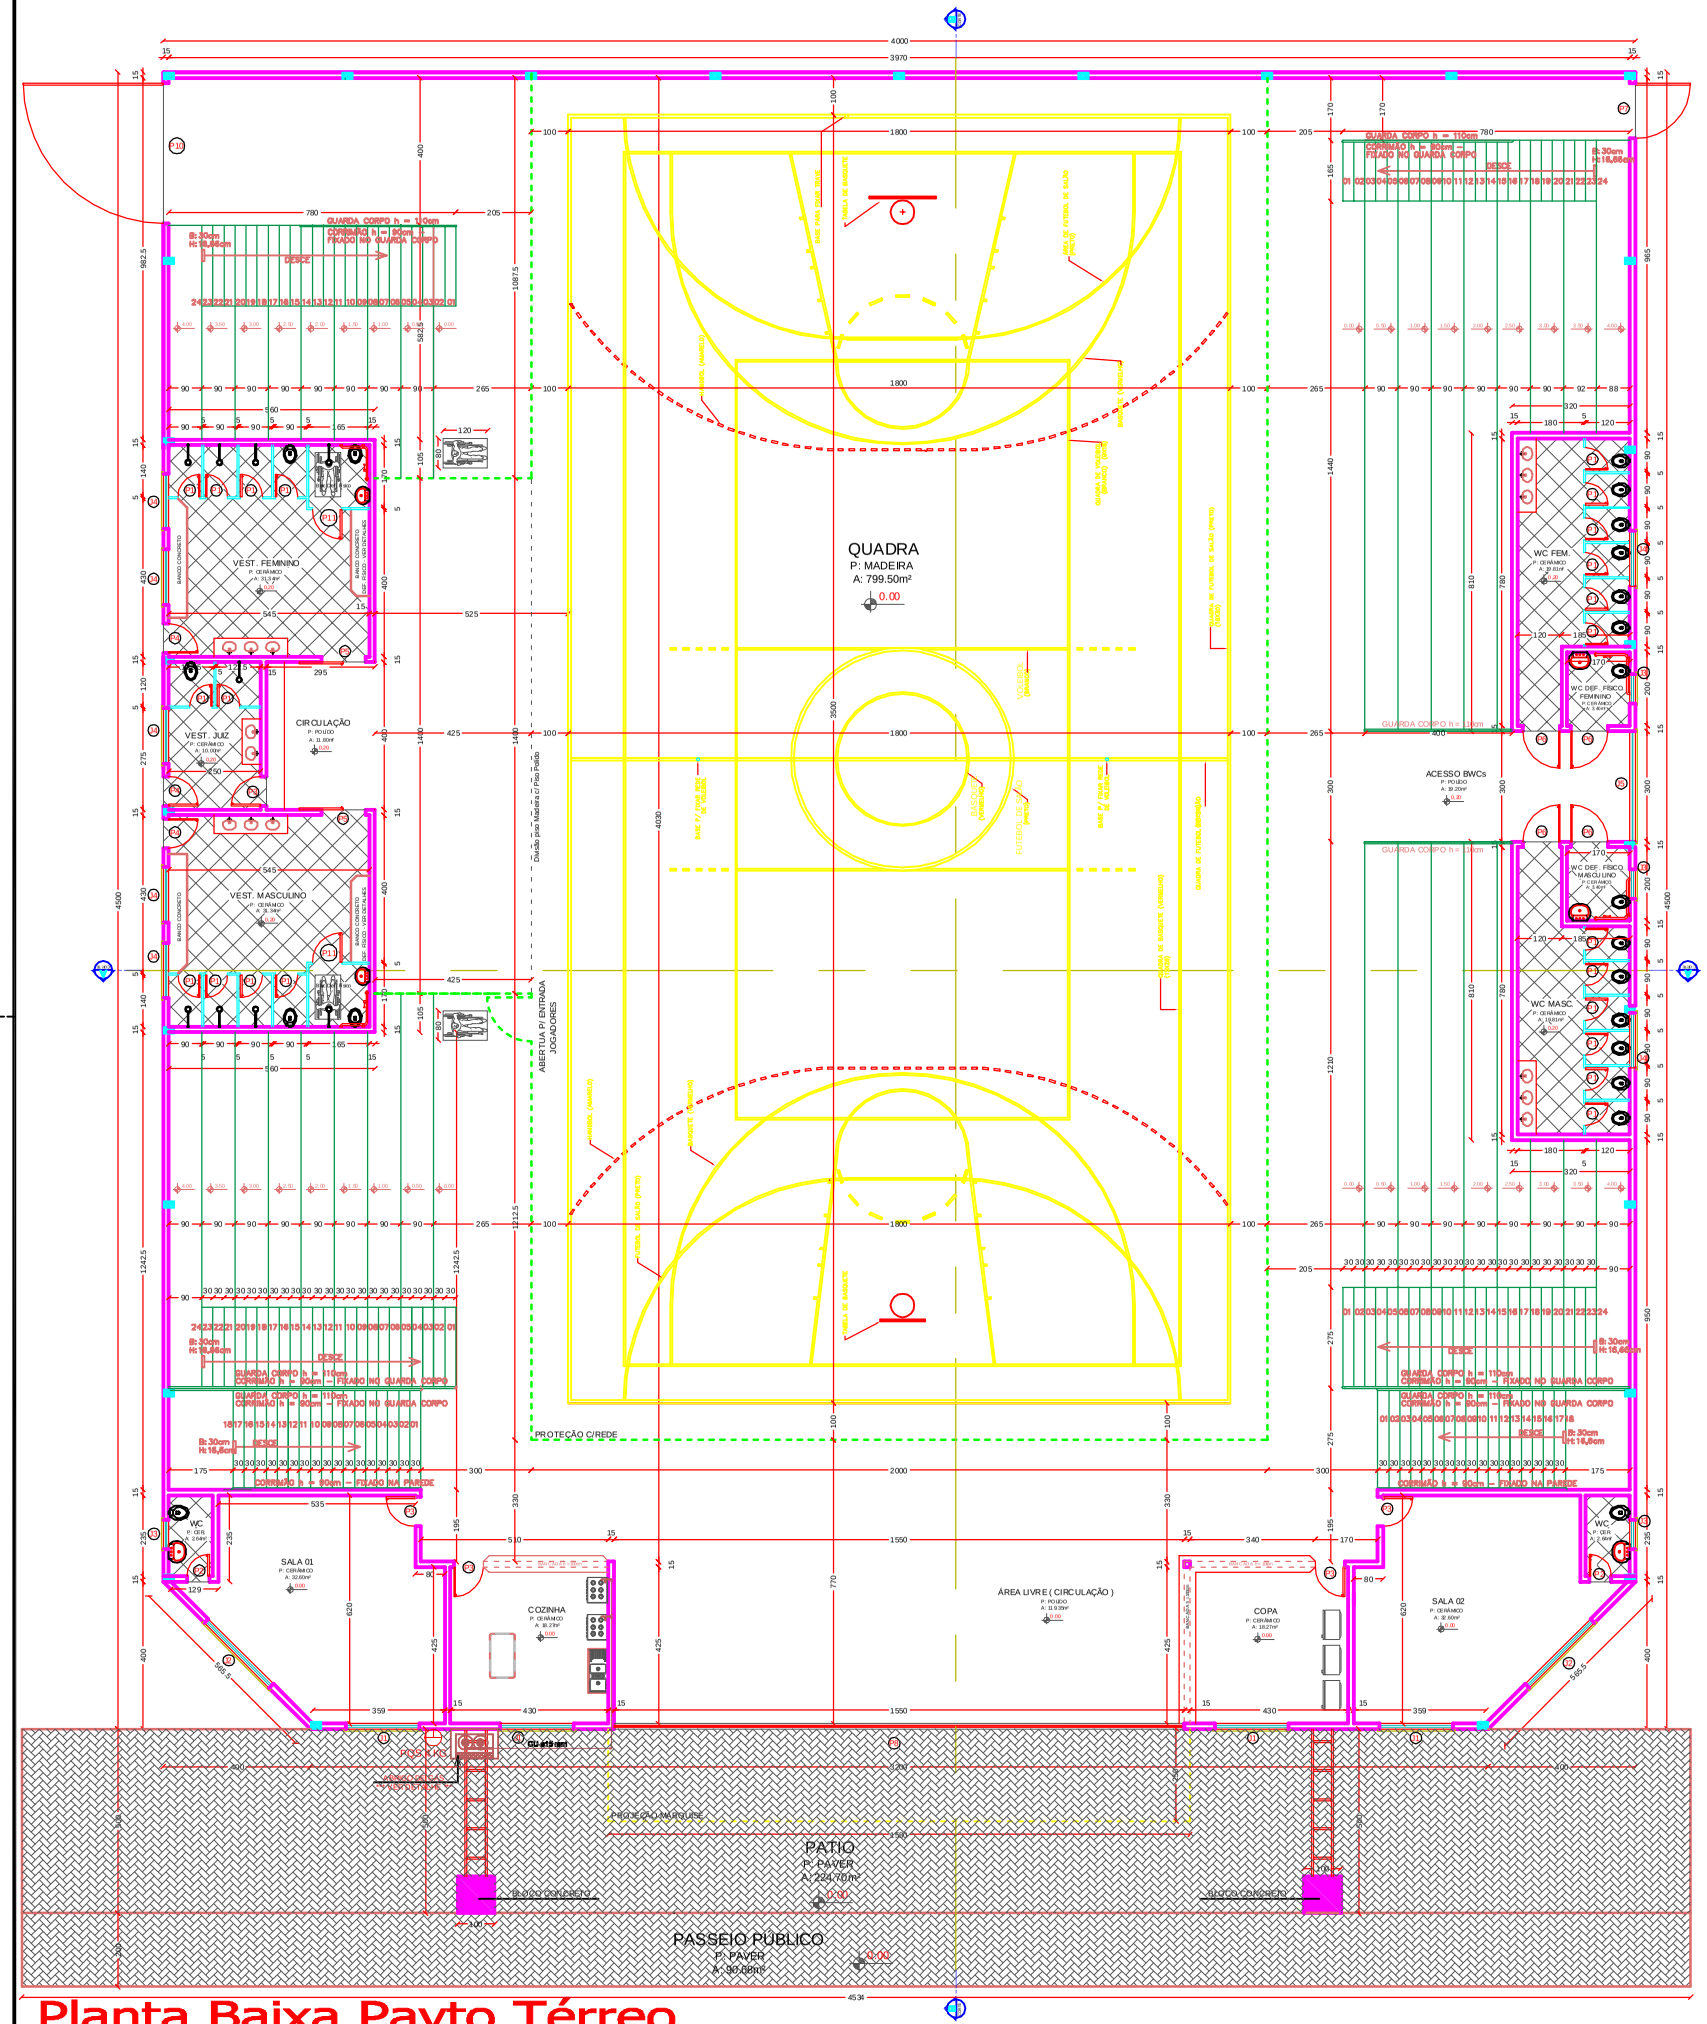

Planta Baixa Pavto Térreo

Escala 1/100

Área - 1.784,00 m²

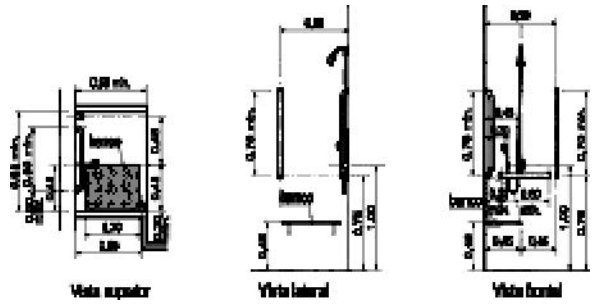

Boxe p/ chuveiros c/ barras vertical e horizontal

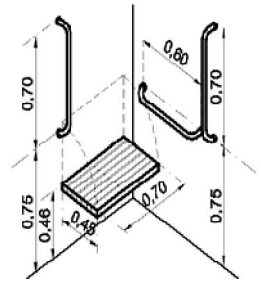

Perspectiva do boxe c/ barras de apoio

ESTATISTICA

LOTE Nº	05
QUADRA Nº	83
BLOCO " B "	FAZENDA SAUDADE
MUNICÍPIO	CAMPO ERÊ - SC
ÁREA LOTE	2.267,00 m²
ÁREA A CONSTRUIR PAVTO TÉRREO	1.784,00 m²
ÁREA A CONSTRUIR PAVTO SUPERIOR	274,79 m²
ÁREA TOTAL A CONSTRUIR	2.058,79 m²
PROJEÇÃO DA EDIFICAÇÃO	1.784,00 m²
TAXA DE OCUPAÇÃO	78.69%
COEFICIENTE DE APROVEITAMENTO	0.79
TAXA DE PERMEABILIDADE	21.31%
FINALIDADE	GINÁSIO DE ESPORTES
☒ ALVENARIA ☐ MADEIRA	☐ MISTA

RELAÇÃO DAS ESQUADRIAS

JANELAS

CÓD.	LARG.	ALT.	PEIT.	QT.	TIPO	MATERIAL
J1	2.00	1.20	0.90	04	DESLIZANTE (04 FOLHAS)	VIDRO/ALUMÍNIO
J2	2.50	0.50	VAR.	14	PROJETANTE (01 FOLHA)	VIDRO/ALUMÍNIO
J3	0.80	0.60	1.50	04	PROJETANTE (01 FOLHA)	VIDRO/ALUMÍNIO
J4	1.50	0.60	1.50	07	PROJETANTE (01 FOLHA)	VIDRO/ALUMÍNIO
J5	3.00	0.60	1.50	01	PROJETANTE (01 FOLHA)	VIDRO/ALUMÍNIO

PORTAS

CÓD.	LARG.	ALT.	QT.	TIPO	MATERIAL
P1	0.60	1.80	24	PIVOTANTE (01 FOLHA)	METAL
P2	0.60	2.10	02	PIVOTANTE (01 FOLHA)	MDF
P3	0.80	2.10	07	PIVOTANTE (01 FOLHA)	MDF
P4	0.80	2.10	03	PIVOTANTE (01 FOLHA)	METAL
P5	1.20	2.10	02	CORRER (01 FOLHA)	METAL
P6	1.00	2.10	04	PIVOTANTE (01 FOLHA)	METAL
P7	1.50	2.10	01	ABRIR (01 FOLHA)	FERRO
P8	15.50	3.00	01	ELEVAÇÃO (01 FOLHA)	FERRO
P9	0.70	1.10	02	PIVOTANTE (01 FOLHA)	FERRO
P10	3.80	2.10	01	ABRIR (01 FOLHA)	FERRO
P11	1.20	2.10	01	ABRIR (01 FOLHA)	FERRO
P12	1.65	2.10	02	ABRIR (01 FOLHA)	FERRO

PROJETO ARQUITETÔNICO

- Planta Baixa Pavto Térreo
- Estatística
- Relação das Esquadrias

proprietário:
MUNICÍPIO DE CAMPO ERÊ
CNPJ - 83.0267850001-28

Engenheiro Civil
CREA: 073155-6
MARCIO NIEROTKA

Rua Coronel Bertaso, 1081/ apto101 - Centro
São Lourenço do Oeste - Cep 89990-000

marcionierotka@yahoo.com.br
Fone: (49) 3344 - 1116

obra:
GINÁSIO DE ESPORTES

local:
RUA OSVALDO DARIO DALL'IGNA,
BLOCO "B"
FAZENDA SAUDADE
CAMPO ERÊ - SC
LOTE URBANO Nº 05, QUADRA Nº 83

desenho cad:
ELIVELTRO J. PASSINI
CREA-SC 094559-7

prancha:
01/04

INDICADA

data:
ABRIL / 2013

PRODUCED BY AN AUTODESK EDUCATIONAL PRODUCT