

Vista Perspectiva (Fachada)
Escala 1/100

ESPECIFICAÇÃO

COD. N.º	DE	
QUANT. N.º	83	
SUBCOT. N.º	FAZENDA SAUDE	
MUNICIPIO	CAMPO EST. - SC	
AREA LOTE	2.267,00 m²	
AREA A CONSTRUIR PAVTO TERREO	1.784,00 m²	
AREA A CONSTRUIR PAVTO SUPERIOR	2.774,79 m²	
AREA TOTAL A CONSTRUIR	2.058,79 m²	
PROJEÇÃO DA EDIFICAÇÃO	1.784,00 m²	
TAXA DE OCUPAÇÃO	78,89%	
COEFICIENTE DE APROVEITAMENTO	0,79	
TAXA DE PERMEABILIDADE	21,31%	
TIPO DE COBERTURA	CANUDO DE ESPORTES	
<input checked="" type="checkbox"/> ALVENARIA	<input type="checkbox"/> MADEIRA	<input type="checkbox"/> MISTO



RELAÇÃO DAS RESOLUÇÕES

COD. LARG.	ALT.	PERF.	OT.	TIPO	MATERIAL
01	2,00	1,30	0,30	04	VERGALHADO
02	2,00	1,00	0,40	14	VERGALHADO
03	0,80	0,30	1,30	04	VERGALHADO
04	1,50	0,30	1,30	07	VERGALHADO
05	3,00	3,00	1,30	04	VERGALHADO

PORTAS

COD.	LARG.	ALT.	OT.	TIPO	MATERIAL
01	0,90	1,90	24	01	METAL
02	0,90	2,10	02	02	MOP
03	0,90	2,10	07	03	MOP
04	0,90	2,10	03	04	METAL
05	1,20	2,10	02	01	METAL
06	1,50	2,10	04	01	METAL
07	1,50	3,00	01	01	FERRÃO
08	1,50	3,00	01	02	FERRÃO
09	1,50	1,10	02	01	FERRÃO
10	1,50	2,10	01	01	FERRÃO
11	1,20	2,10	01	01	FERRÃO
12	1,50	2,10	02	01	FERRÃO

Corte AA
Escala 1/100

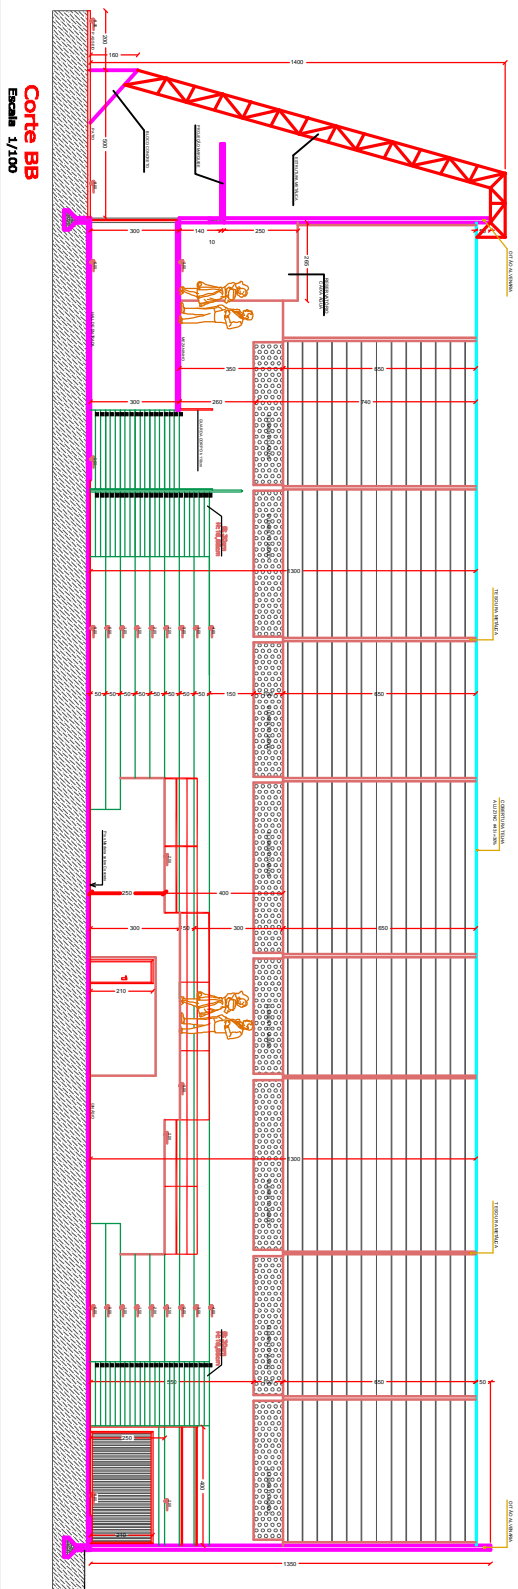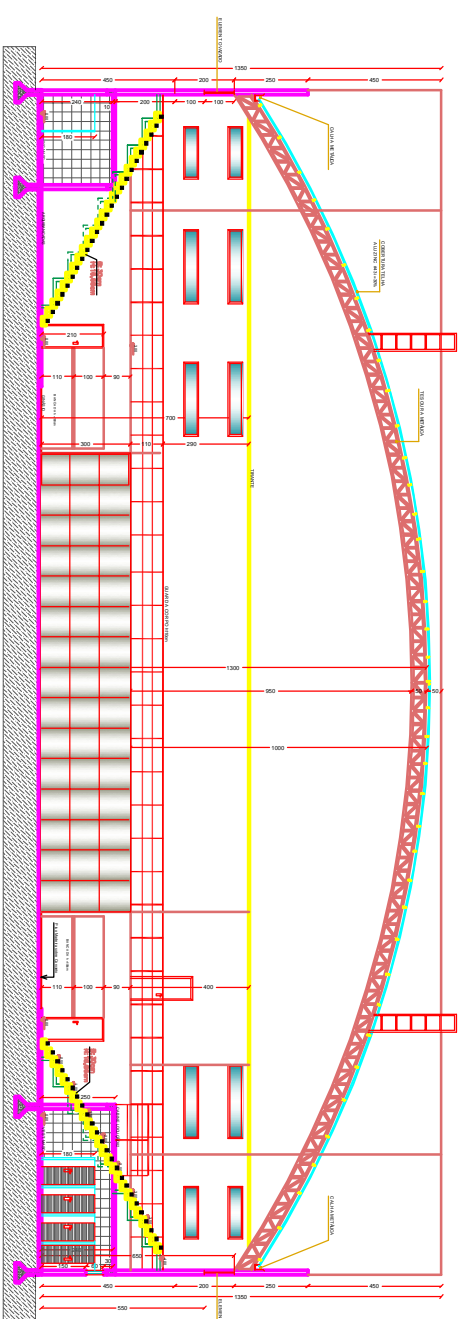

Corte BB
Escala 1/100

PROJETO ARQUITETONICO

Vista Perspectiva (Fachada)

Estudante: **MARCIO NESTORA**

Projeto: **MUNICIPIO DE CAMPO ESTRE**

Endereço: **LOTTE URBANO N.º 09, QUADRA N.º 13, LOTE N.º 01, CAMPO ESTRE, MUNICIPIO DE CAMPO ESTRE, SANTA CATARINA**

Data: **03/04**