


# Planta De Cobertura

Escala 1/100

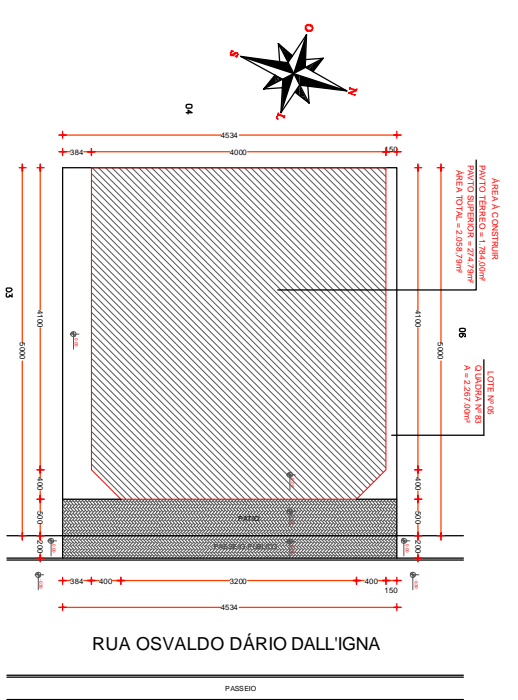


# Planta De Localização

Escala 1/500

ESTATÍSTICA	
LOTE Nº	05
QUADRA Nº	83
BLOCO - B*	FAZENDA SAUDE
MUNICÍPIO	CAMPO ERÉ - SC
ÁREA LOTE	2.287,00 m²
ÁREA A CONSTRUIR PAVTO TERREO	1.784,00 m²
ÁREA A CONSTRUIR PAVTO SUPERIOR	2.038,79 m²
ÁREA TOTAL A CONSTRUIR	1.784,00 m²
PROJEÇÃO DA EDIFICAÇÃO	78,69%
COEFICIENTE DE APROVEITAMENTO	21,31%
TAXA DE PERMEABILIDADE	0,79
FINALIDADE	GINÁSIO DE ESPORTES
ALVENARIA	<input checked="" type="checkbox"/> ALVENARIA <input type="checkbox"/> MADEIRA <input type="checkbox"/> MISTA

RELAÇÃO DAS ESQUADRIAS						
COD.	LARG.	ALT.	FRETE	QT.	TIPO	MATERIAL
J1	2,00	1,20	0,80	04	TERMOPLÁSTICO	VIDRO/ALUMINIO
J2	2,50	0,50	VAR.	14	PROTEÇÃO	VIDRO/ALUMINIO
J3	0,80	0,60	1,50	04	PROTEÇÃO	VIDRO/ALUMINIO
J4	1,50	0,60	1,50	07	PROTEÇÃO	VIDRO/ALUMINIO
J5	3,00	0,60	1,50	01	PROTEÇÃO	VIDRO/ALUMINIO

PORTAS					
COD.	LARG.	ALT.	QT.	TIPO	MATERIAL
P1	0,80	1,80	24	PROTEÇÃO	METAL
P2	0,80	2,10	02	PROTEÇÃO	MDP
P3	0,80	2,10	07	PROTEÇÃO	MDP
P4	0,80	2,10	03	PROTEÇÃO	METAL
P5	1,20	2,10	02	PROTEÇÃO	METAL
P6	1,00	2,10	04	PROTEÇÃO	METAL
P7	1,50	2,10	01	PROTEÇÃO	FERRO
P8	15,50	3,00	01	PROTEÇÃO	FERRO
P9	0,70	1,10	02	PROTEÇÃO	FERRO
P10	3,80	2,10	01	PROTEÇÃO	FERRO
P11	1,20	2,10	01	PROTEÇÃO	FERRO
P12	1,55	2,10	02	PROTEÇÃO	FERRO

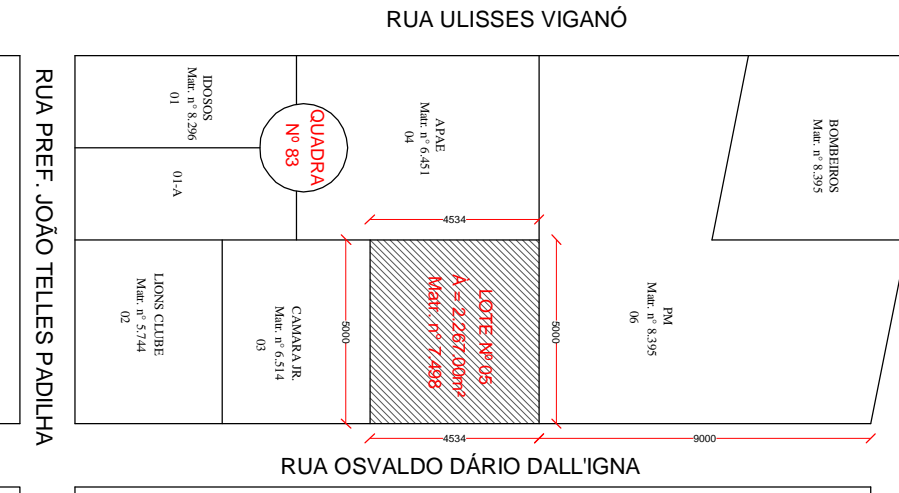

# Planta De Situação

Escala 1/1000

**PROJETO ARQUITETONICO**

Planta de Cobertura  
Estatística  
Relação das Esquadrias  
Plano de Localização, Situação

**MARCIO NIENOTKA**  
PROJETADEIRO  
CREA-0723154-4  
marconi@nienotka.com.br  
Fone: (49) 3584-1118

**CLIENTE**  
MUNICÍPIO DE CAMPO ERÉ  
CNPJ: 08.080.000/0000

**PROPOSTA**  
GINÁSIO DE ESPORTES  
RUA OSVALDO DÁRIO DALL'IGNA,  
BLOCO "B"  
FAZENDA SAUDE  
LOT 05, QUADRA Nº 83  
ELIVÉRIO J. PASSINI  
04/04