




Esquema Hidrosanitário Pavto Térreo " Agua Fria "
Escala 1/100

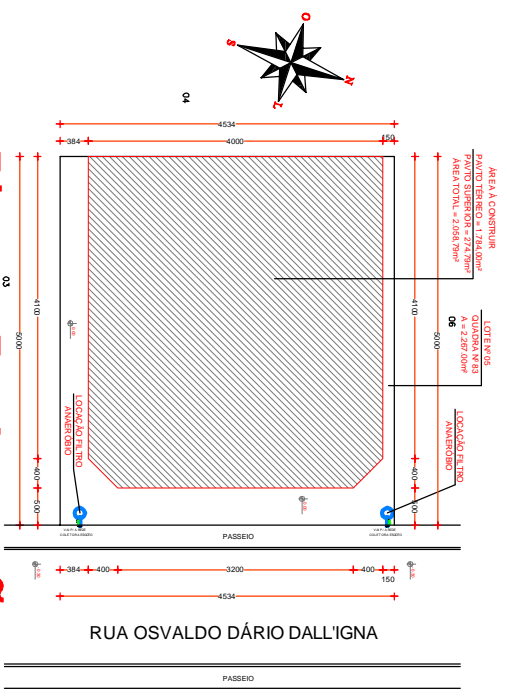

Planta De Locação
Filtro Anaeróbico
Escala 1/500

SIMBOLOGIA

AF	COLUNA DE AGUA FRIA	RG	REG. GAVETA PLANTA
AP	COLUNA DE AGUA FRIA	RQ	REG. GAVETA (CORTE)
CI	CAIXA DE INSPEÇÃO	RP	REG. PRESSÃO
CG	CAIXA DE GORDURA	RS	RAIO SIFONADO
CH	CHUVEIRO	TQ	TORREIRA
ES	COLUNA DE ESGOTO SANITÁRIO	VS	VISO SANITÁRIO
FS	FOSSE SÉPTICA	SUM	SUMIDOURO
[D] HID	HIDRÔMETRO		TUBULAÇÃO SOB ENEDECE
L	LAVATÓRIO		TUBULAÇÃO ÁGUA
ML	MAD. LIXAR RÓDIPA		TUBULAÇÃO ESGOTO
P	PIA DE COZINHA		TANQUE
CD	CAIXA DE DESCARGA		

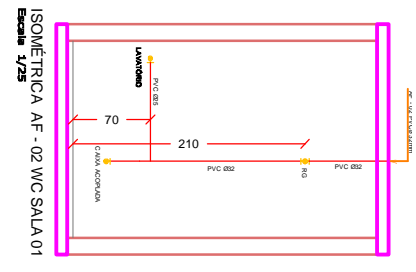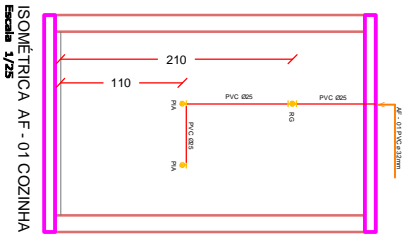

PROJETO HIDRO-SANITÁRIO

Proprietário: MUNICÍPIO DE CAMPO ERÉ
CNPJ: 16.028/0002-9

Projeto: Esquema Hidrosanitário "Água Fria" - Pavto Térreo
- Planta de Locação Filtro Anaeróbico
- Isométricas

Arquiteto: CARLOS DE ESPERTEIS
RUA OSVALDO DÁRIO DALL'IGNA
BL. COCO "B"
FAZENDA SAÚDE
LOTE LIBERADO Nº 05 - QUADRA Nº 03
ELVÉTTIO J. PASSINI
INDICADA: 02/03-HS
data: ABRIL / 2013

Arquiteto: CARLOS DE ESPERTEIS
RUA OSVALDO DÁRIO DALL'IGNA
BL. COCO "B"
FAZENDA SAÚDE
LOTE LIBERADO Nº 05 - QUADRA Nº 03
ELVÉTTIO J. PASSINI
INDICADA: 02/03-HS
data: ABRIL / 2013