SEÇÃO TIPO - Sobre Base
ESCALA 1:50

DETALHE DRENAGEM SEÇÃO TRANSVESAL
ESCALA 1:50

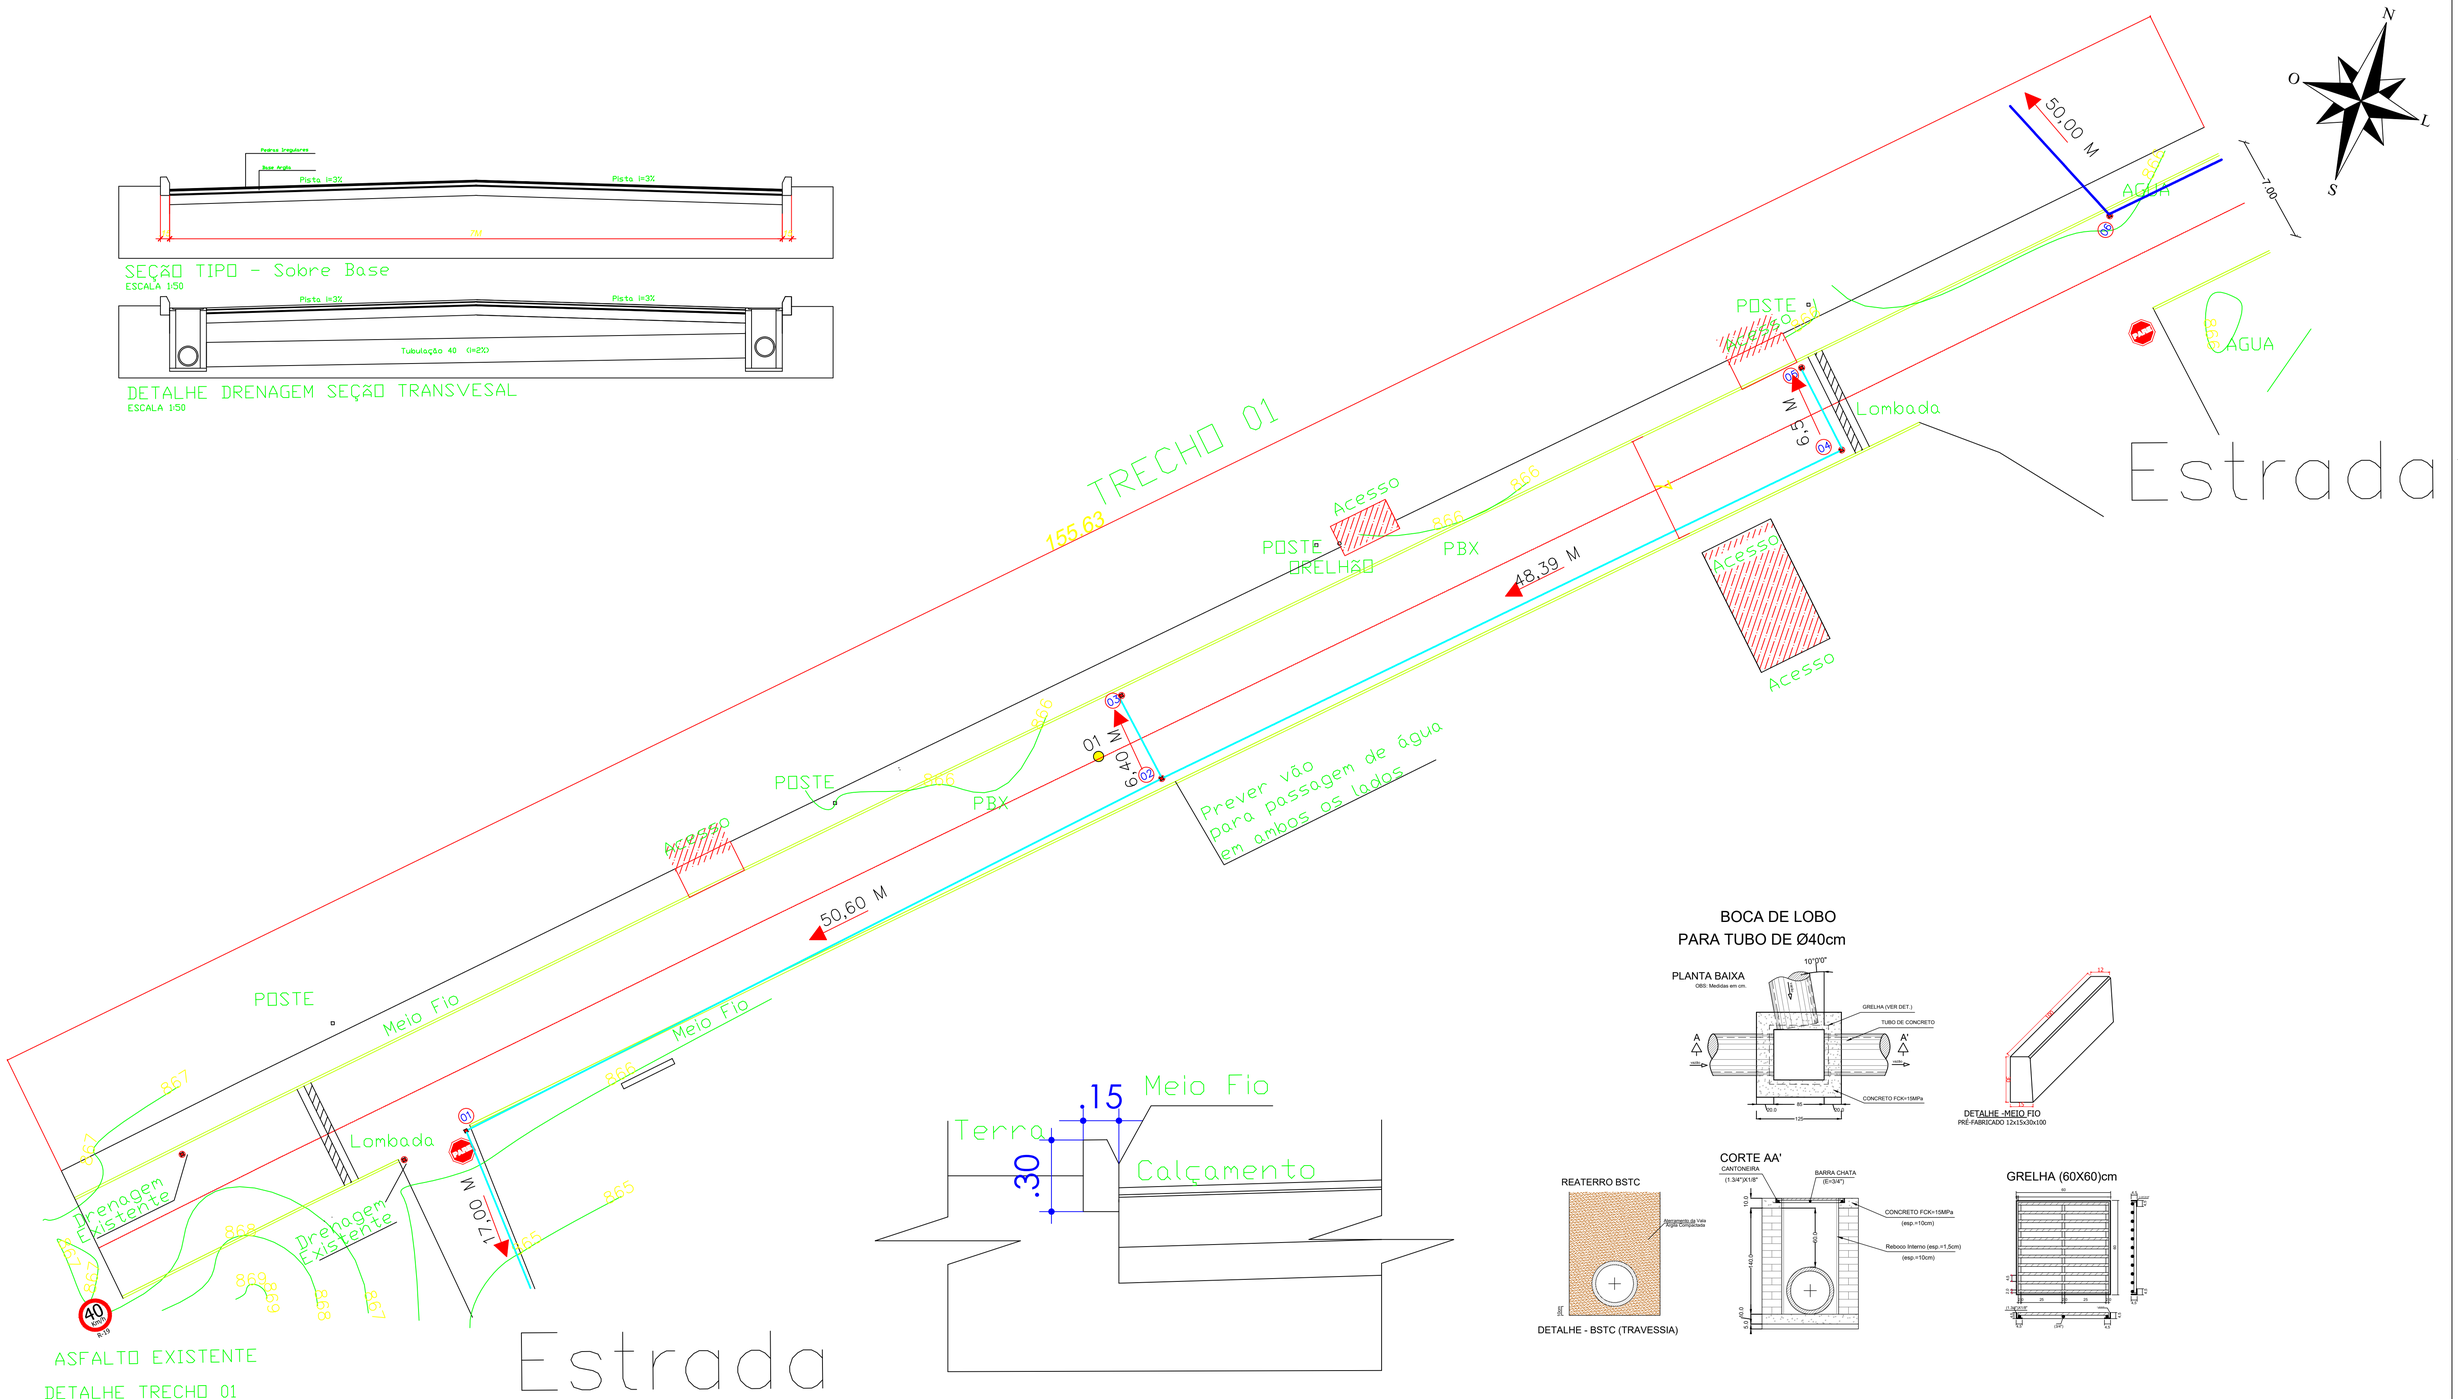

DETALHE TRECHO 01
ESCALA 1:200

Endereço Obra: *Pavimentação em pedras irregulares e Drenagem Pluvial - Estrada Municipal - Interior Linha Caldato Município de Campo Erê/SC* COORDENADAS GEOGRÁFICAS: -26.395804, -53.253554	Projeto Nº:	Área: *3.087,00m²*
	Local: *Interior*	Projeto Tipo: **ARQ**
Referência: *Detalhes, trecho 01, seção transversal e drenagem*	Data: *Abril / 2019*	Prancha nº: **02 / 04**
Prefeito Municipal: *Odilson Vicente de Lima*	Escala: *INDICADA*	
Responsável Técnico / Autor do Projeto: *Juliano Walker* Engenheiro Civil CREA Nº 105.723-2/SC	Desenho: *Fernando Maffissoni*	