



PROJETO GEOMÉTRICO  
ESC: 1/500

ÁREA DA REMOÇÃO PROFUNDA DO PAVIMENTO = 116,00 m <sup>2</sup>
ÁREA DA REPERFILAGEM CORRETIVA = 9.197,08 m <sup>2</sup>
ÁREA DA CAPA ASFÁLTICA = 6.982,78 m <sup>2</sup>

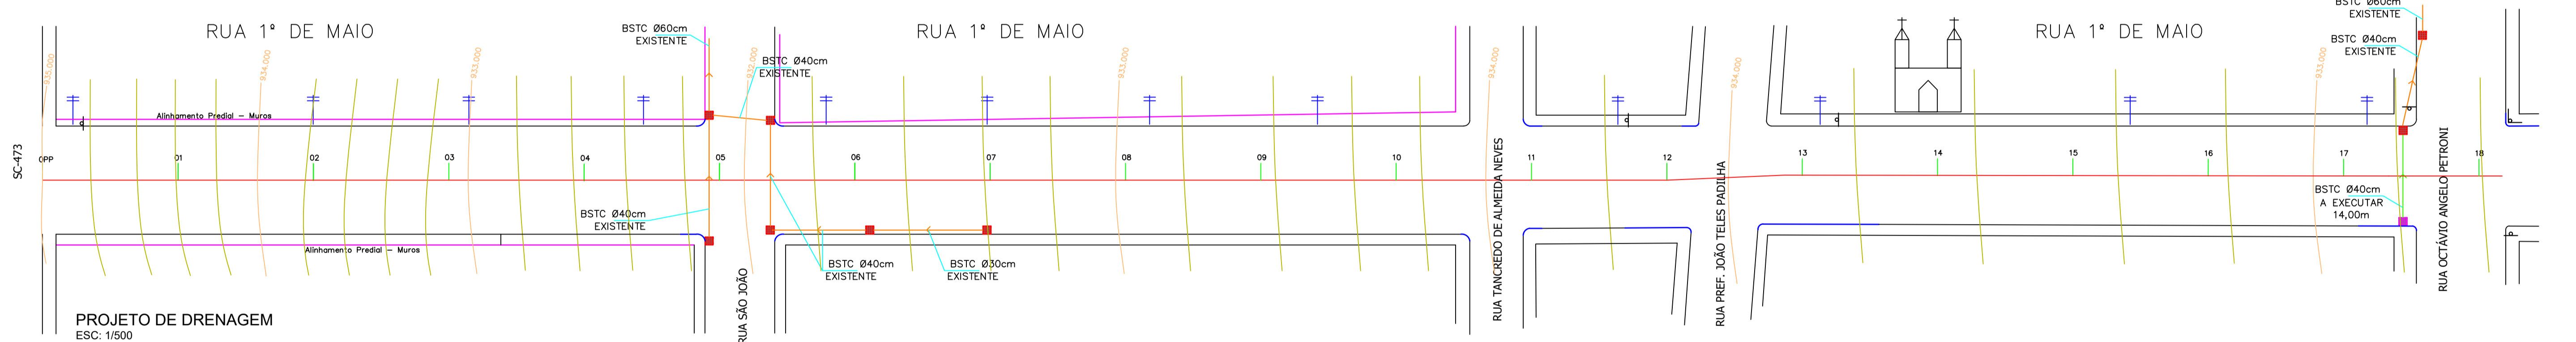

PROJETO DE DRENAGEM  
ESC: 1/500

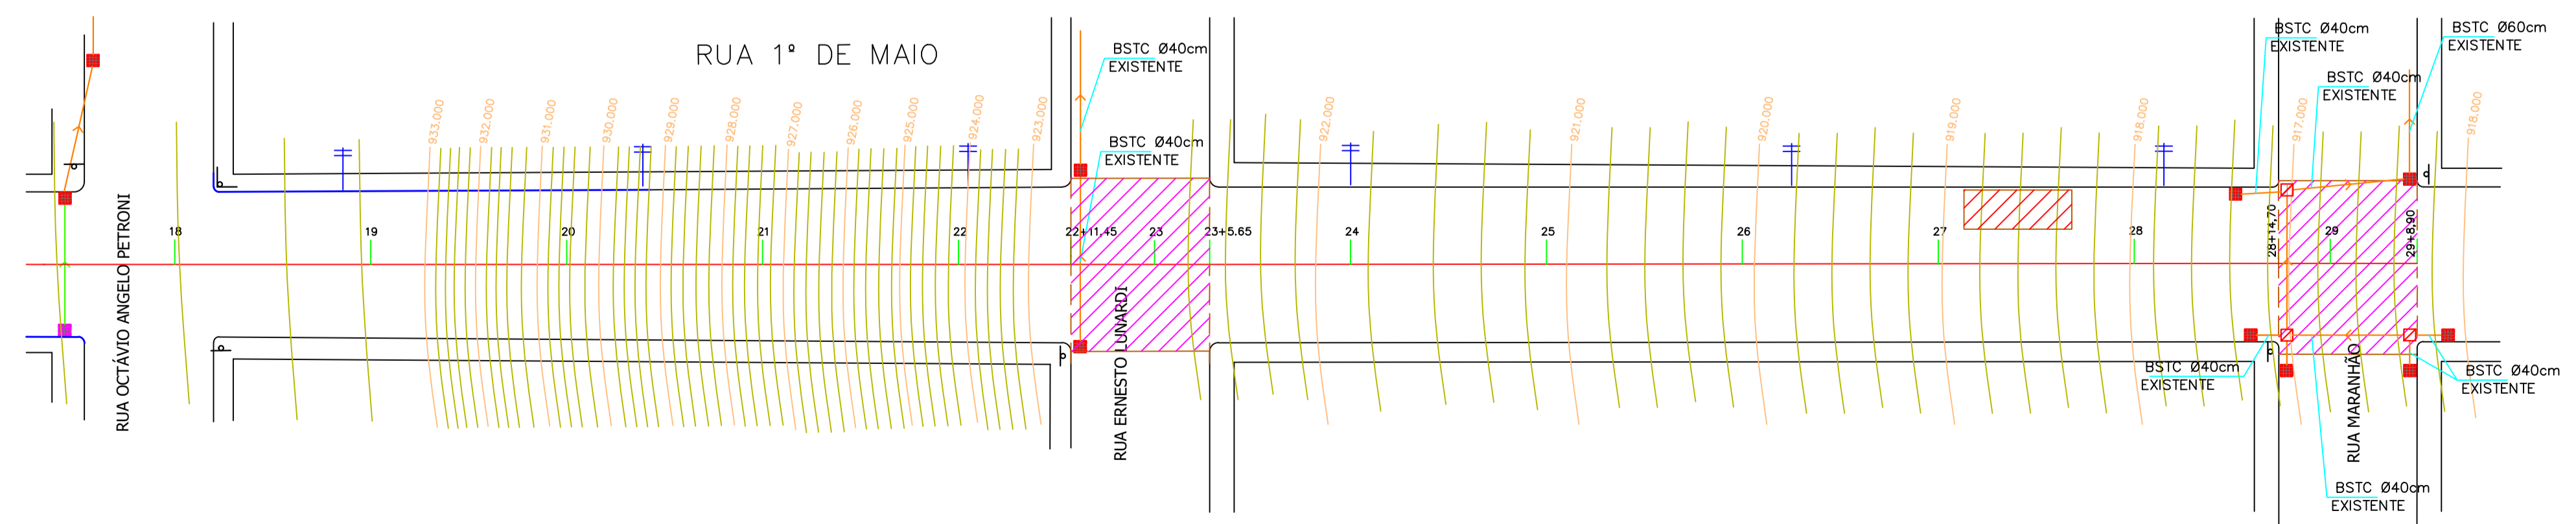

## MUNICÍPIO DE CAMPO ERÊ

Projeto:  
**PAVIMENTAÇÃO ASFÁLTICA DE PARTE DA RUA 01 DE MAIO - PARTE 1**

Referencia:  
**PROJETO GEOMÉTRICO**

ESCALA INDICADA	DATA Julho/2020	DESENHO IDL	APROVADO Julho/2020	VISTO Julho/2020	FOLHA 01
-----------------	-----------------	-------------	---------------------	------------------	----------