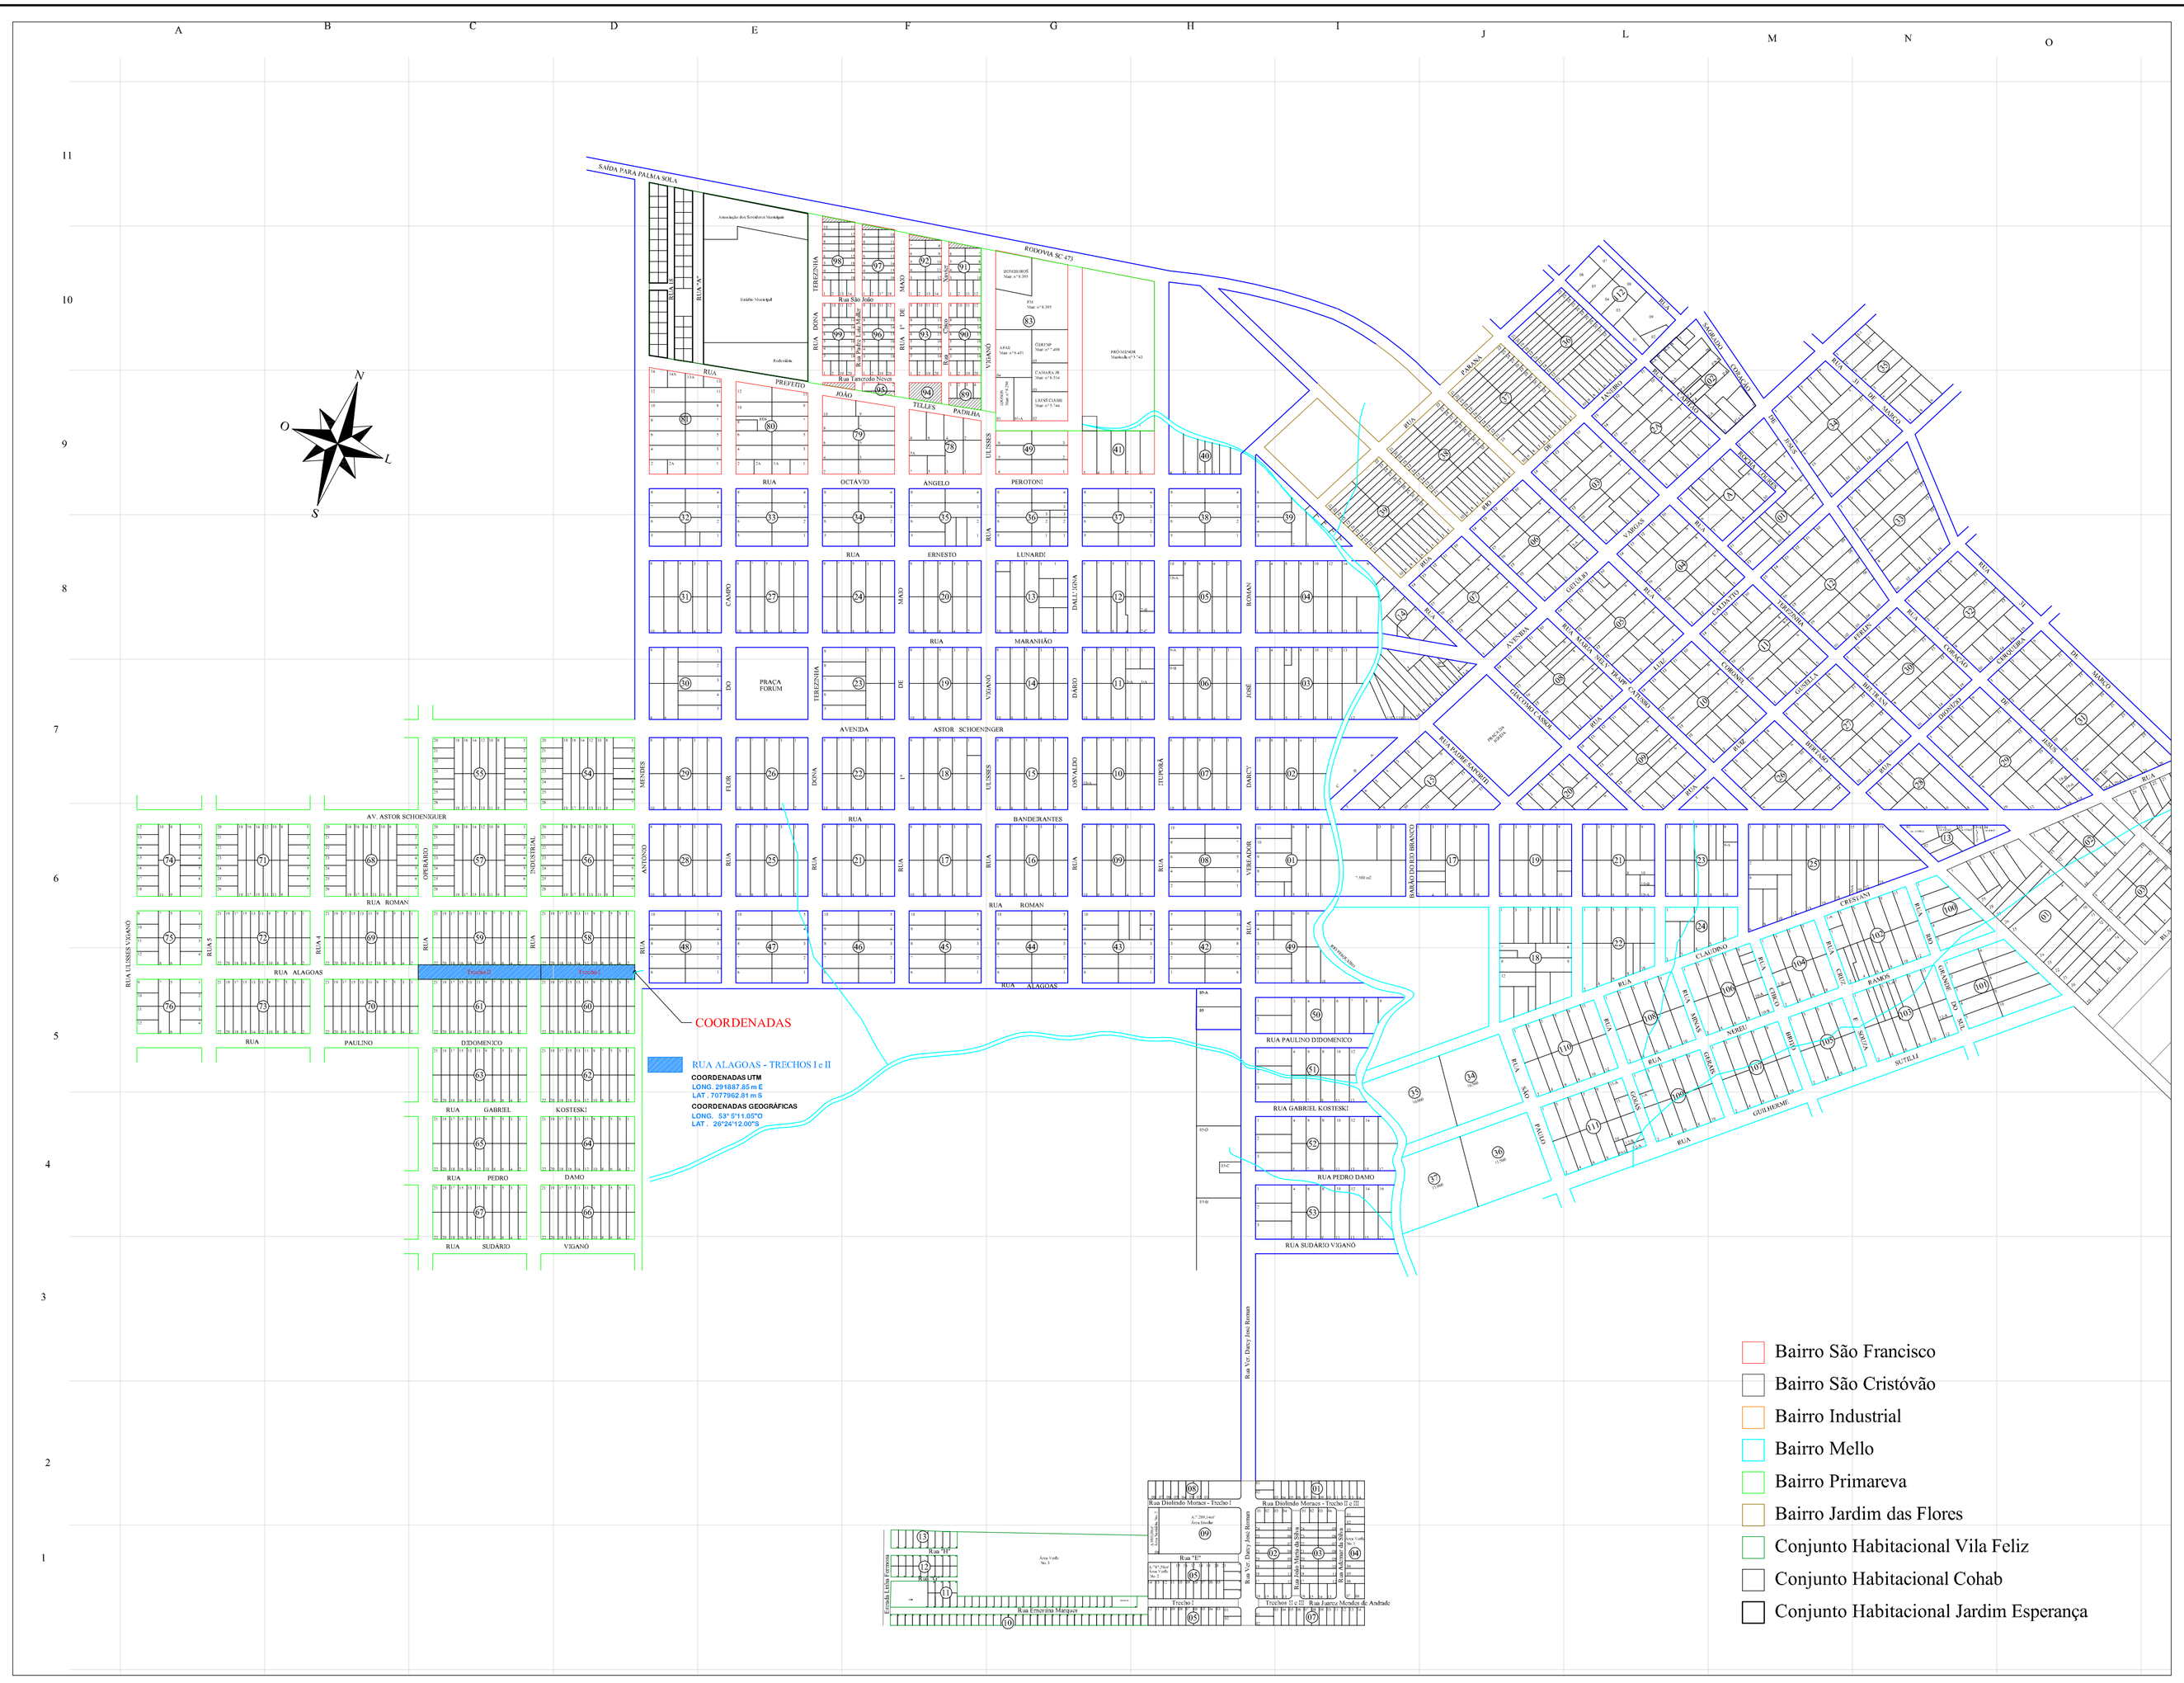

AMERIOS

ASSOCIAÇÃO DOS MUNICÍPIOS DO ENTRE RIOS-SC

BOM JESUS DO OESTE-CAIBI-CAMPO ERÊ-CUNHA PORÃ-CUNHATAÍ-FLOR DO SERTÃO
IRACEMINHA-MARAVILHA-MODELO-PALMITOS-RIQUEZA-ROMELÂNDIA-SALTINHO
SANTA TEREZINHA DO PROGRESSO-SÃO MIGUEL DA BOA VISTA-SAUDADES-TIGRINHOS

ENDEREÇO:
Av. Euclides da Cunha, 160 - Cx. P. 47 - Centro
89.874-000 - MARAVILHA - Santa Catarina
Fone/Fax: (0**49) 3664-0282 - e-mail: amerios@smo.com.br
CNPJ 00.961.206/0001-88

CAMPO ERE S. CATARINA
27 - 07 - 1958
19 - 11 - 1969

MUNICÍPIO DE CAMPO ERÊ - SC

OBRA:

PROJETO DE PAVIMENTAÇÃO ASFÁLTICA e PASSEIO PÚBLICO

RUA ALAGOAS

RESPONSÁVEL TÉCNICO:
MÁRCIA CARLA KLAMT VENDRAME
ENGENHEIRA CIVIL
CREA/SC: 40.383-2 REG. NACIONAL: 2502264006

ASS. RESP. TÉCNICO:

ESPECIFICAÇÕES:
LOCALIZAÇÃO DAS RUAS NO MAPA

PROPRIETÁRIO:
MUNICÍPIO DE CAMPO ERÊ-SC

ASSINATURA DO PREFEITO:
RUDIMAR BORCIONI

FOLHA:
00

LOCAL:
PERÍMETRO URBANO

DESENHO:
CLARICE T. NIEDERMAIER

Nº DESENHO CLARICE:
2014/Campo Ere/Fev./Asf. Alagoas/Proj. pronto

DATA:
FEVEREIRO/2014

ESCALA:
INDICADA