

PLANALTIMÉTRICO

ESC:1/500


Regularização de base da tubulação Ø40 = 82,50m
Regularização de base da tubulação Ø80 = 11,00m

DRENAGEM PLUVIAL A EXECUTAR


- TUBULAÇÃO Ø30cm
- TUBULAÇÃO Ø40cm
- TUBULAÇÃO Ø60cm
- TUBULAÇÃO Ø80cm
- TUBULAÇÃO Ø100cm
- BOCA LOBO Ø30cm
- BOCA LOBO Ø40cm
- BOCA LOBO Ø60cm
- BOCA LOBO Ø80cm
- BOCA LOBO Ø100cm

DRENAGEM PLUVIAL EXISTENTE

- TUBULAÇÃO Ø20cm
- TUBULAÇÃO Ø30cm
- TUBULAÇÃO Ø40cm
- TUBULAÇÃO Ø60cm
- TUBULAÇÃO Ø80cm
- TUBULAÇÃO Ø100cm
- BOCA LOBO Ø20cm
- BOCA LOBO Ø30cm
- BOCA LOBO Ø40cm
- BOCA LOBO Ø60cm
- BOCA LOBO Ø80cm
- BOCA LOBO Ø100cm

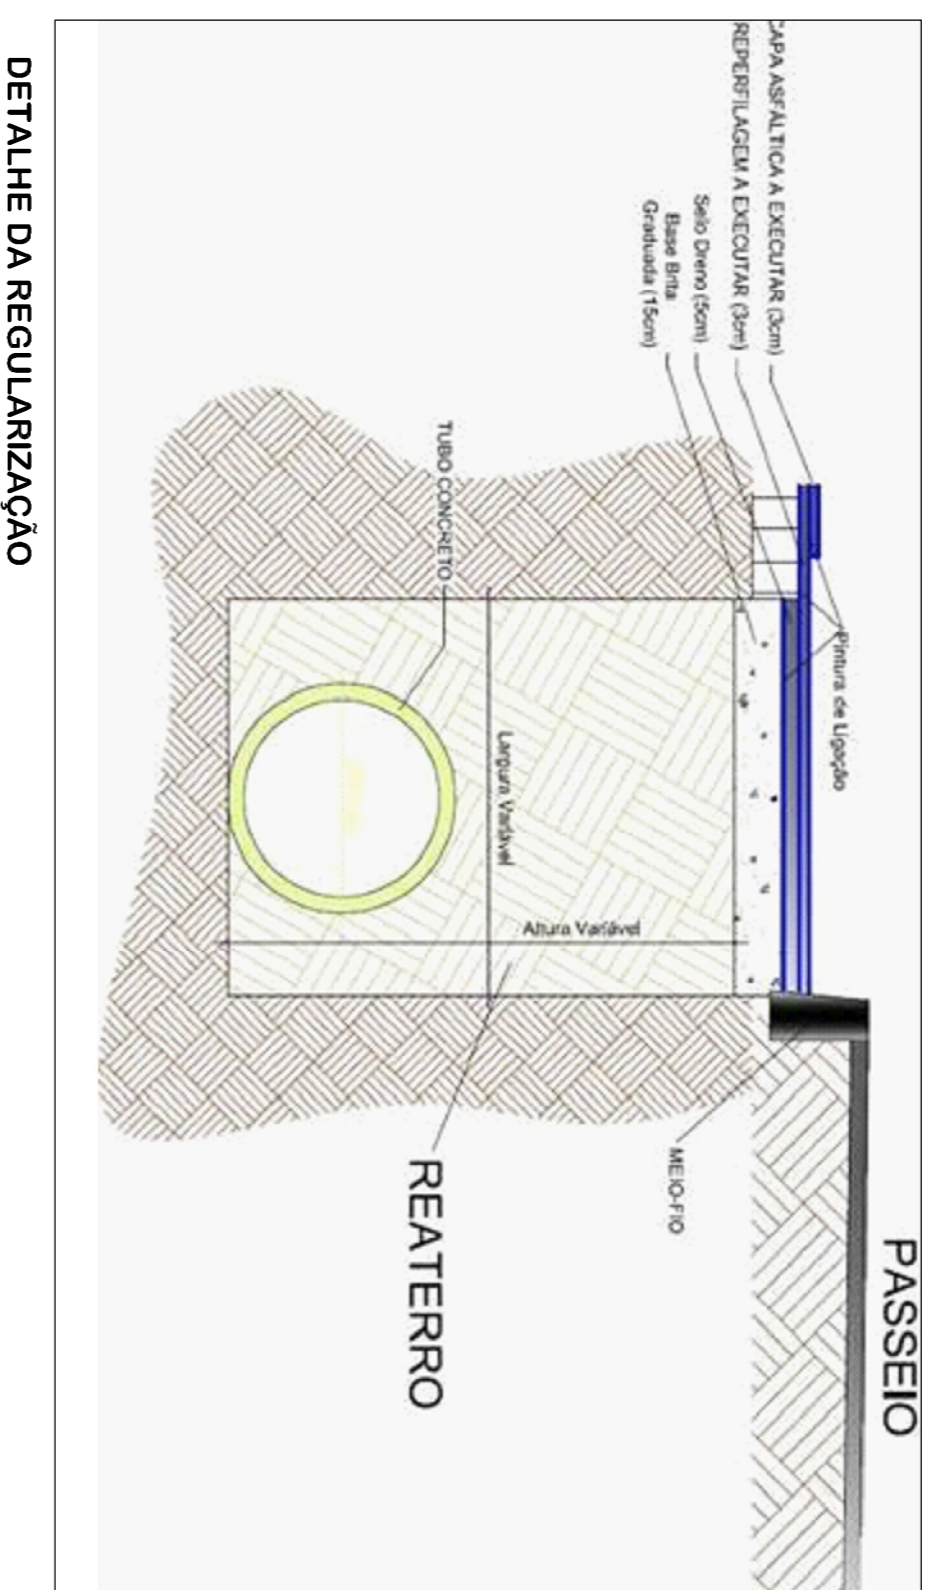

DETALHE DA REGULARIZAÇÃO

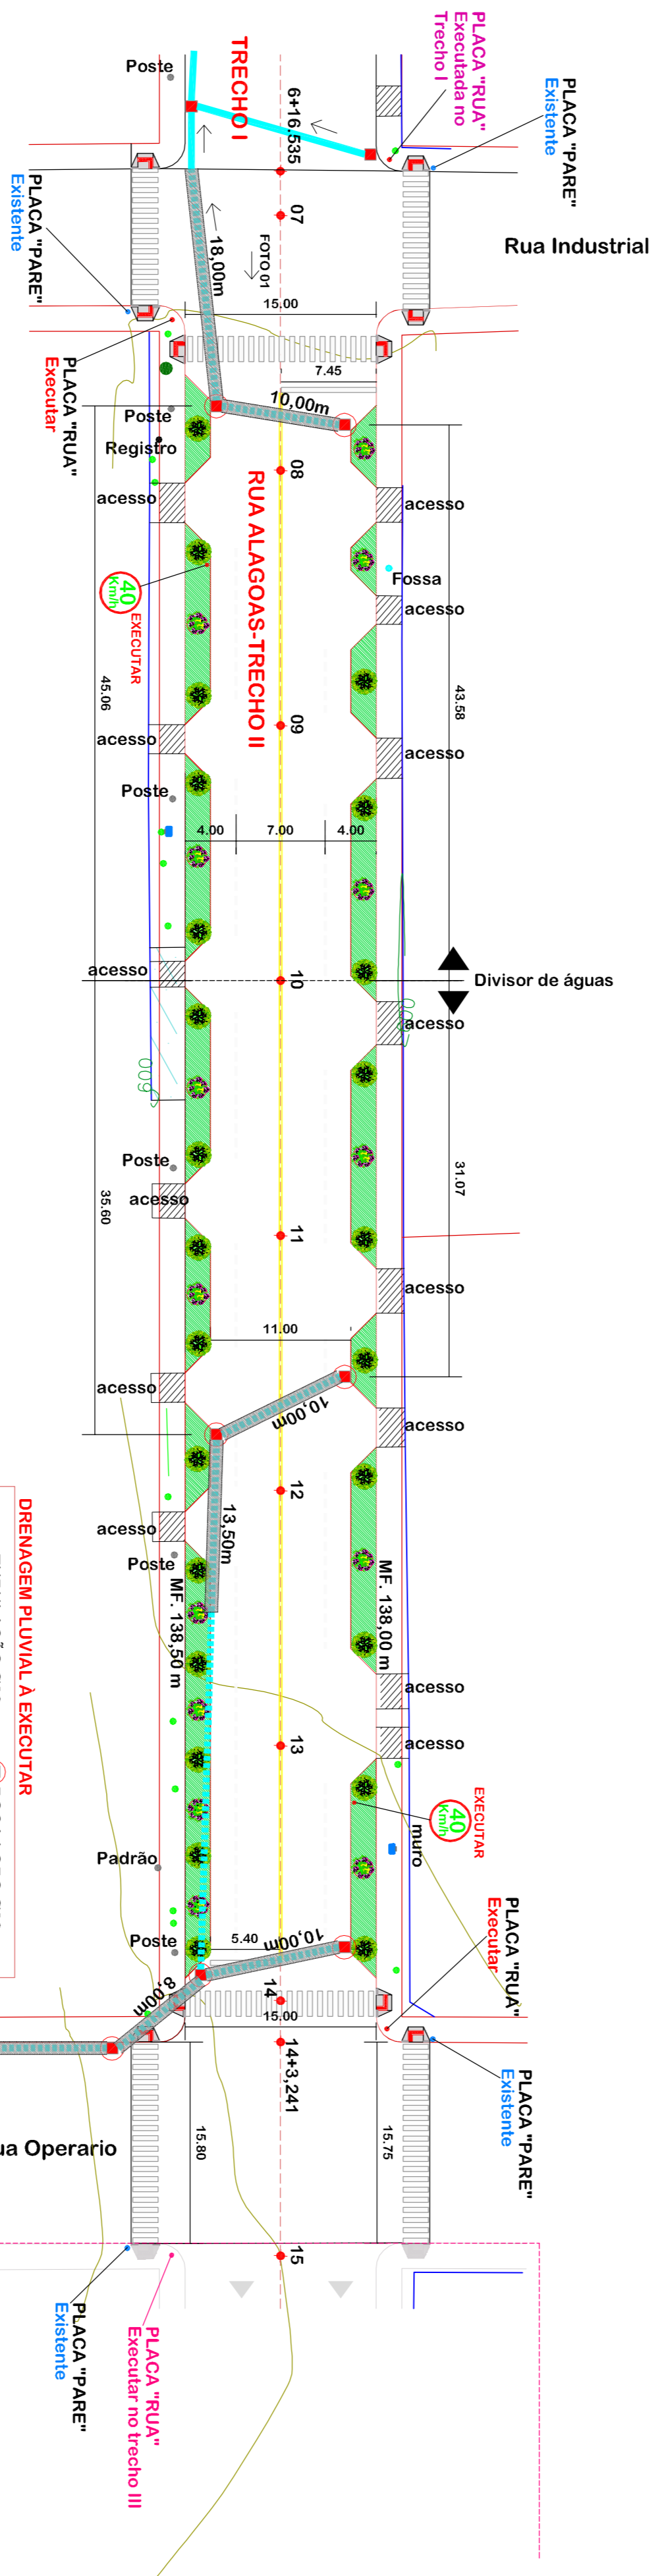

PLANALTIMÉTRICO

ESC:1/500


Regularização de base da tubulação Ø40 = 136,50m

DRENAGEM PLUVIAL A EXECUTAR

- TUBULAÇÃO Ø30cm
- TUBULAÇÃO Ø40cm
- TUBULAÇÃO Ø60cm
- TUBULAÇÃO Ø80cm
- TUBULAÇÃO Ø100cm
- BOCA LOBO Ø30cm
- BOCA LOBO Ø40cm
- BOCA LOBO Ø60cm
- BOCA LOBO Ø80cm
- BOCA LOBO Ø100cm

DRENAGEM PLUVIAL EXISTENTE

- TUBULAÇÃO Ø20cm
- TUBULAÇÃO Ø30cm
- TUBULAÇÃO Ø40cm
- TUBULAÇÃO Ø60cm
- TUBULAÇÃO Ø80cm
- TUBULAÇÃO Ø100cm
- BOCA LOBO Ø20cm
- BOCA LOBO Ø30cm
- BOCA LOBO Ø40cm
- BOCA LOBO Ø60cm
- BOCA LOBO Ø80cm
- BOCA LOBO Ø100cm

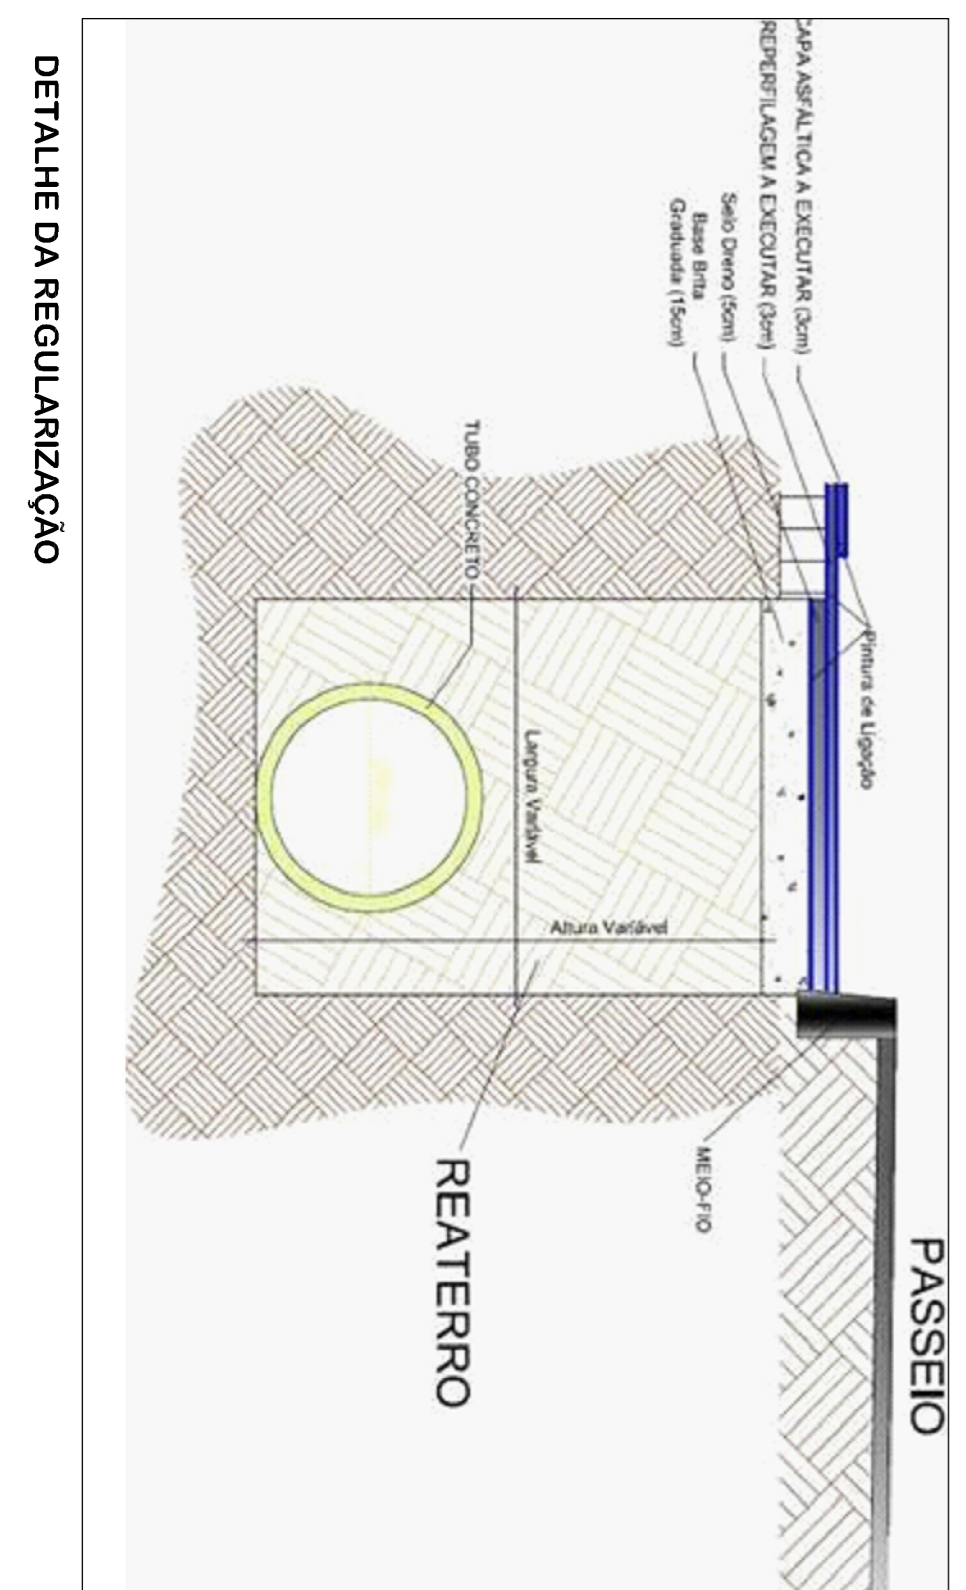

DETALHE DA REGULARIZAÇÃO

AMERIOS

ASSOCIAÇÃO DOS MUNICÍPIOS DO ENTRE RIOS-SC

BOA ESPERANÇA - CAMPO ERÊ - CUNHA - RIBEIRÃO DO OESTE - SANTA CATARINA

AV. Enciões da Cunha, 160 - Cx. P. 47 - Centro
89.874-000 - MARAVILHA - Santa Catarina
Fone/Fax: (0**49) 3664-0282 - e-mail: amerios@smo.com.br
CNPJ 00.961.206/0001-88

MUNICÍPIO DE CAMPO ERÊ - SC

PROJETO DE PAVIMENTAÇÃO ASFÁLTICA

RUA ALAGOAS (TRECHO I e II)

RESPONSÁVEL TÉCNICO: **MÁRCIA CARLA KLAMT VENDRAMME**

ENGENHEIRA CIVIL CREA/SC: 40.383-2 REG. NACIONAL: 250224/006

PROFESSOR: **ALEXANDRE L. PAULILHA**

ENGENHEIRO CIVIL CREA/SC: 31.868-2 REG. NACIONAL: 250224/006

PROFESSOR: **RUDIMAR BORÇIONI**

ENGENHEIRO CIVIL CREA/SC: 31.868-2 REG. NACIONAL: 250224/006

PROPRIETÁRIO	MUNICÍPIO DE CAMPO ERÊ-SC
LOCAL	RUA ALAGOAS
PROPOSTA	Regularização de base da tubulação
PROPOSTA Nº	27-07-1958
PROPOSTA DATA	19-11-1969
PROPOSTA LOCAL	CAMPO ERÊ - SANTA CATARINA
PROPOSTA Nº	27-07-1958
PROPOSTA DATA	19-11-1969
PROPOSTA LOCAL	CAMPO ERÊ - SANTA CATARINA
