

TELHADO DE ALUZINCO  
i: 15%


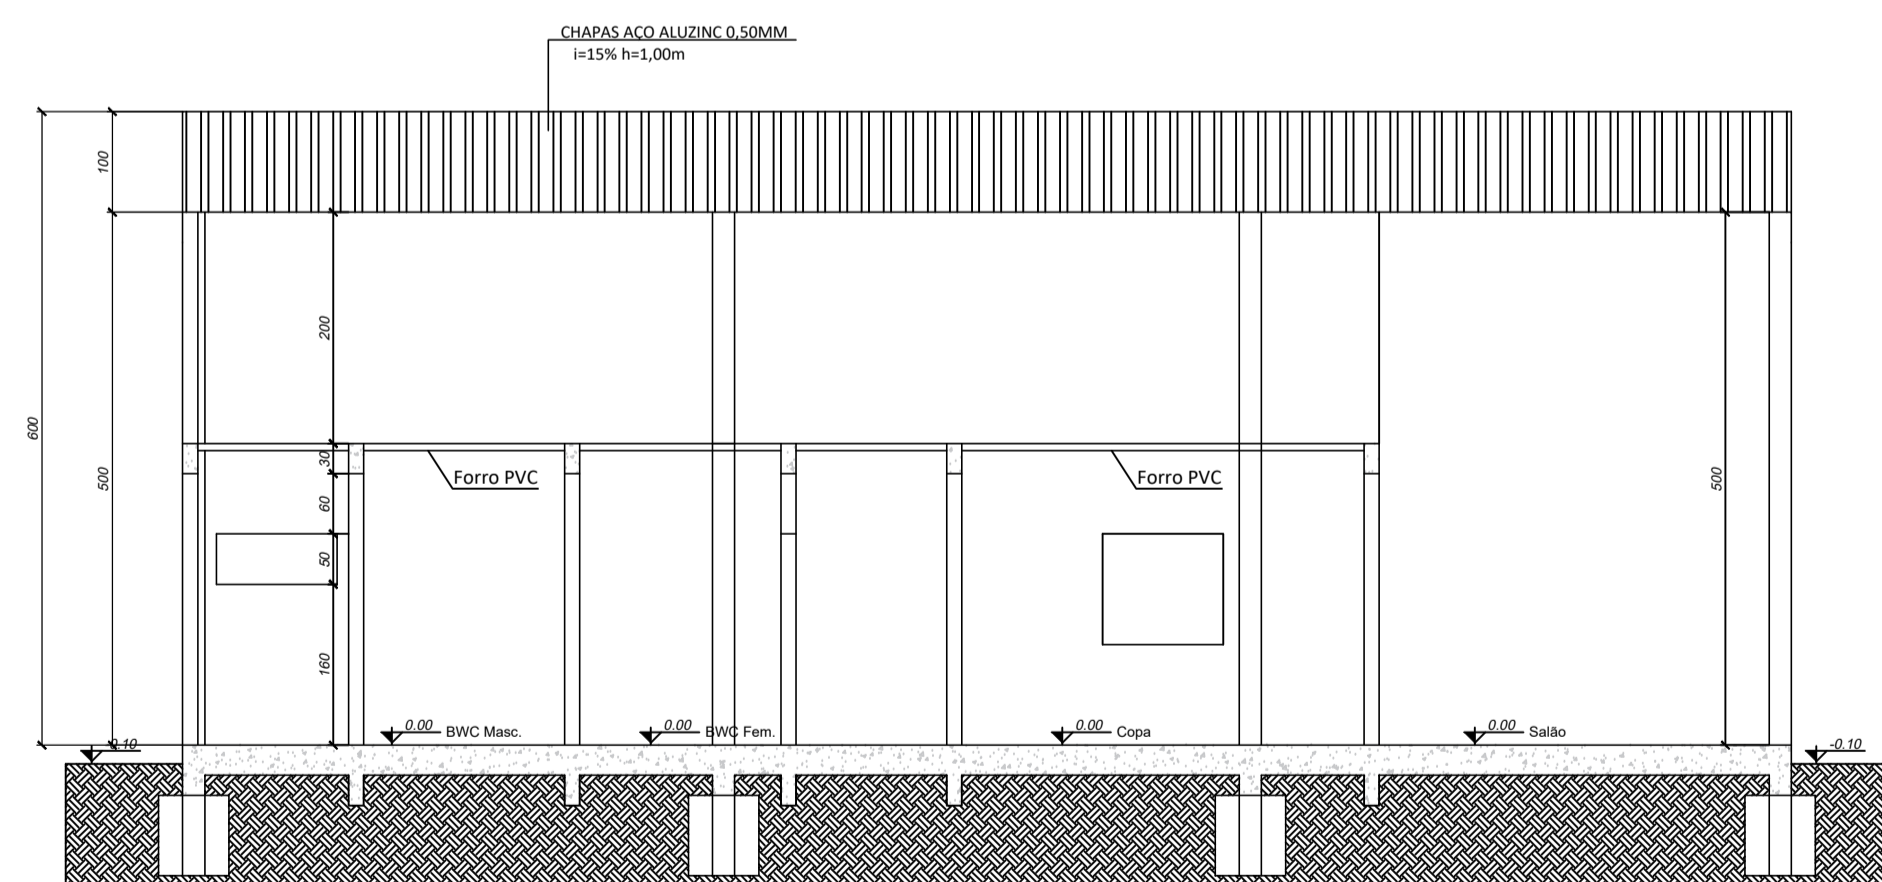


TABELA DE ESQUADRIAS

| ESQ | TIPO              | LAGURA | ALTURA | PARAPETO | MATERIAL         | QTD |
|-----|-------------------|--------|--------|----------|------------------|-----|
| 21  | Janela basculante | 120    | 80     | 100      | Alumínio e Vidro | 2   |
| 22  | Janela de abrir   | 120    | 110    | 100      | Alumínio e Vidro | 1   |
| P1  | Porta de abrir    | 80     | 210    | -        | Madeira          | 4   |
| P2  | Porta de abrir    | 80     | 210    | -        | Madeira          | 2   |

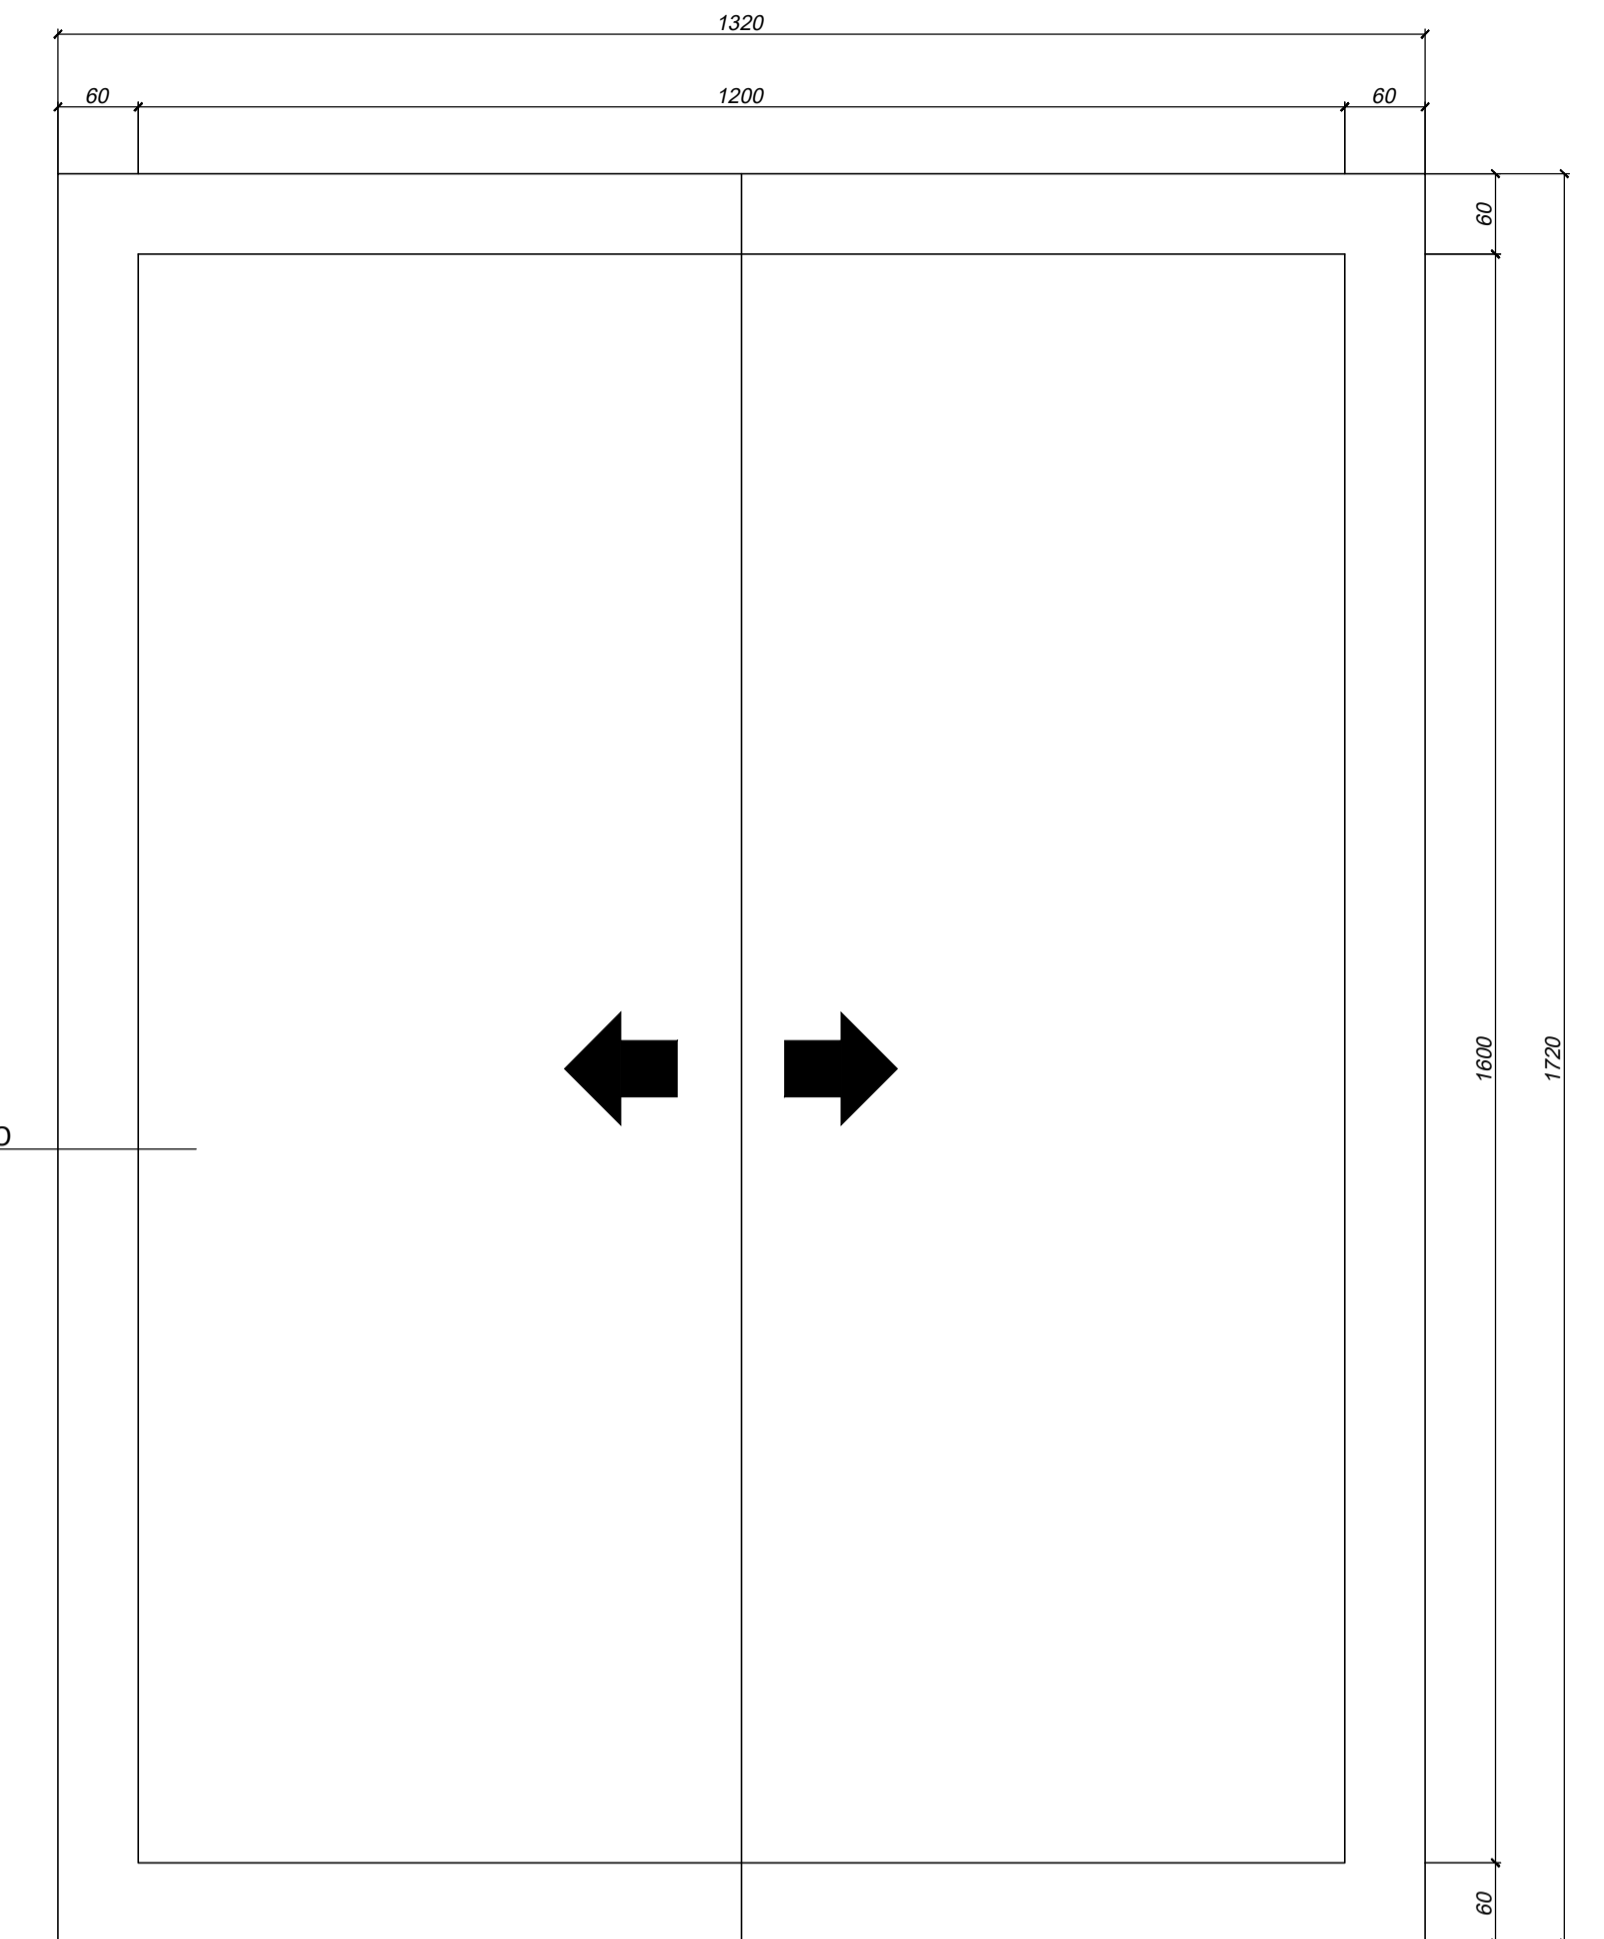

**MUNICÍPIO DE  
CAMPO ERÊ - SC**

OBRA:  
**BARRAÇÃO COMUNITÁRIO LINHA ÁREA NOVA**

RESPONSÁVEL TÉCNICO: **HÉLIO VIGANO JUNIOR**  
Engenheiro Civil  
Crea: 053723-3/SC

PROJETO: **MUNICÍPIO DE CAMPO ERÊ**

LOCAL: **ÁREA RURAL - LINHA ÁREA NOVA**

DESENHO: Alyson Alberton

ASSINATURA DO PREFEITO:  
**ROZANE BORTONCELLO MOREIRA**

DATA: MAIO/2016

INDICADA: **01/01**