


Rua 31 de Março

Locação  
Escala: 1:500

Símbolo	Tipo	Metros Lineares	Metros Quadrados	Metros Cúbicos
—	Meio Fio	358,00m		
—	Tubulação 40	20,00		
—	Tubulação 60	-		
□	Calçamento com Pedras Irregulares		1.374,86m <sup>2</sup>	
←	Sentido de Escoamento da Água			

RUA MARIO DALLA VALLE  
Trecho: Rua 31 de Março - até o final

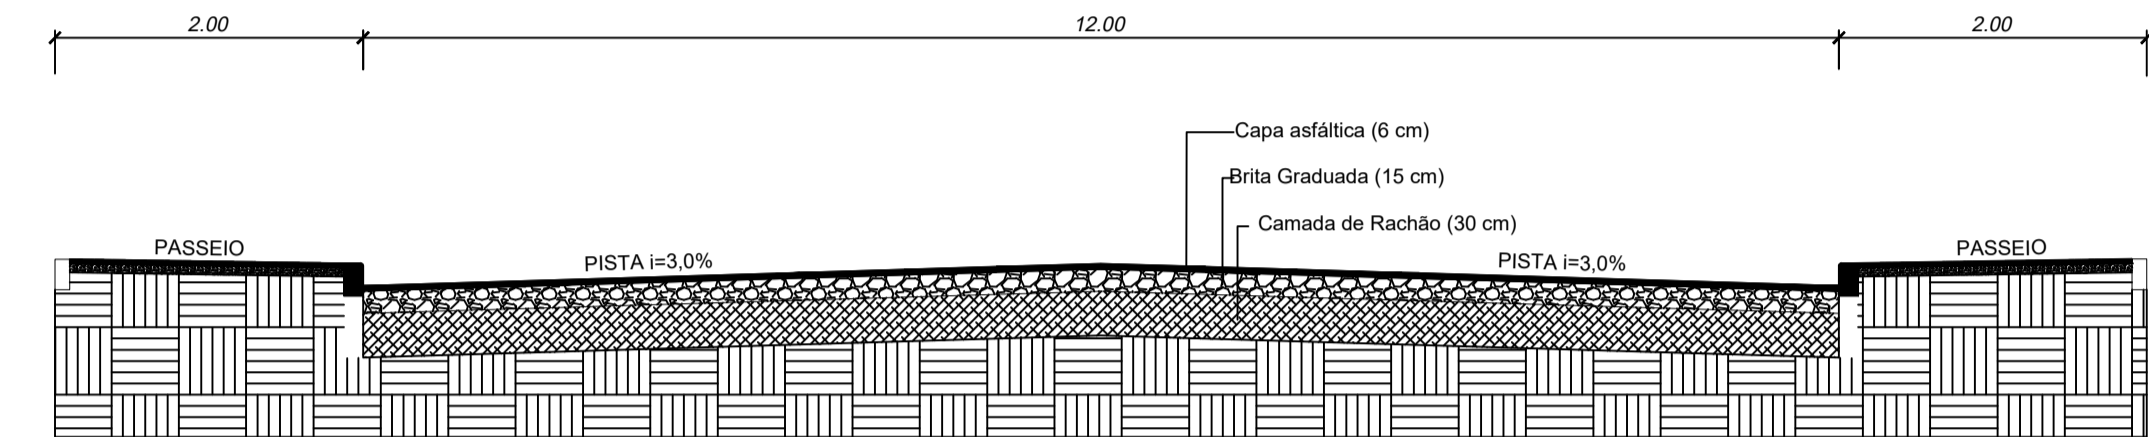

SEÇÃO TIPO  
ESCALA: 1 : 50

MUNICÍPIO DE  
CAMPO ERÊ - SC

OBRA:  
PROJETO DE PAVIMENTAÇÃO  
RUA MARIO DALLA VALLE

RESPONSÁVEL TÉCNICO: ENGENHEIRA CIVIL CREA/SC: 053723-3/SC HÉLIO VIGANÓ JUNIOR	ASS. RESP. TÉCNICO:
ESPECIFICAÇÕES: PLANIALTIMÉTRICO, PERFIL LONGITUDINAL E SEÇÃO TIPO.	TOPOGRAFIA: AGILIZA TOPOGRAFIA
PROPRIETÁRIO: MUNICÍPIO DE CAMPO ERÊ - SC	ASS. PREFEITO:
LOCAL: PERÍMETRO URBANO	ROZANE BERTONCELLO MIREIRA
DESIGNO:	Nº DESIGNO:
DATA: Fevereiro/2023	ESCALA: INDICADA