

DETALHE DO ESQUEMA DE LIGAÇÃO
NA CAIXA POLIFÁSICA COM
DISJUNTOR GERAL APÓS O MEDIDOR


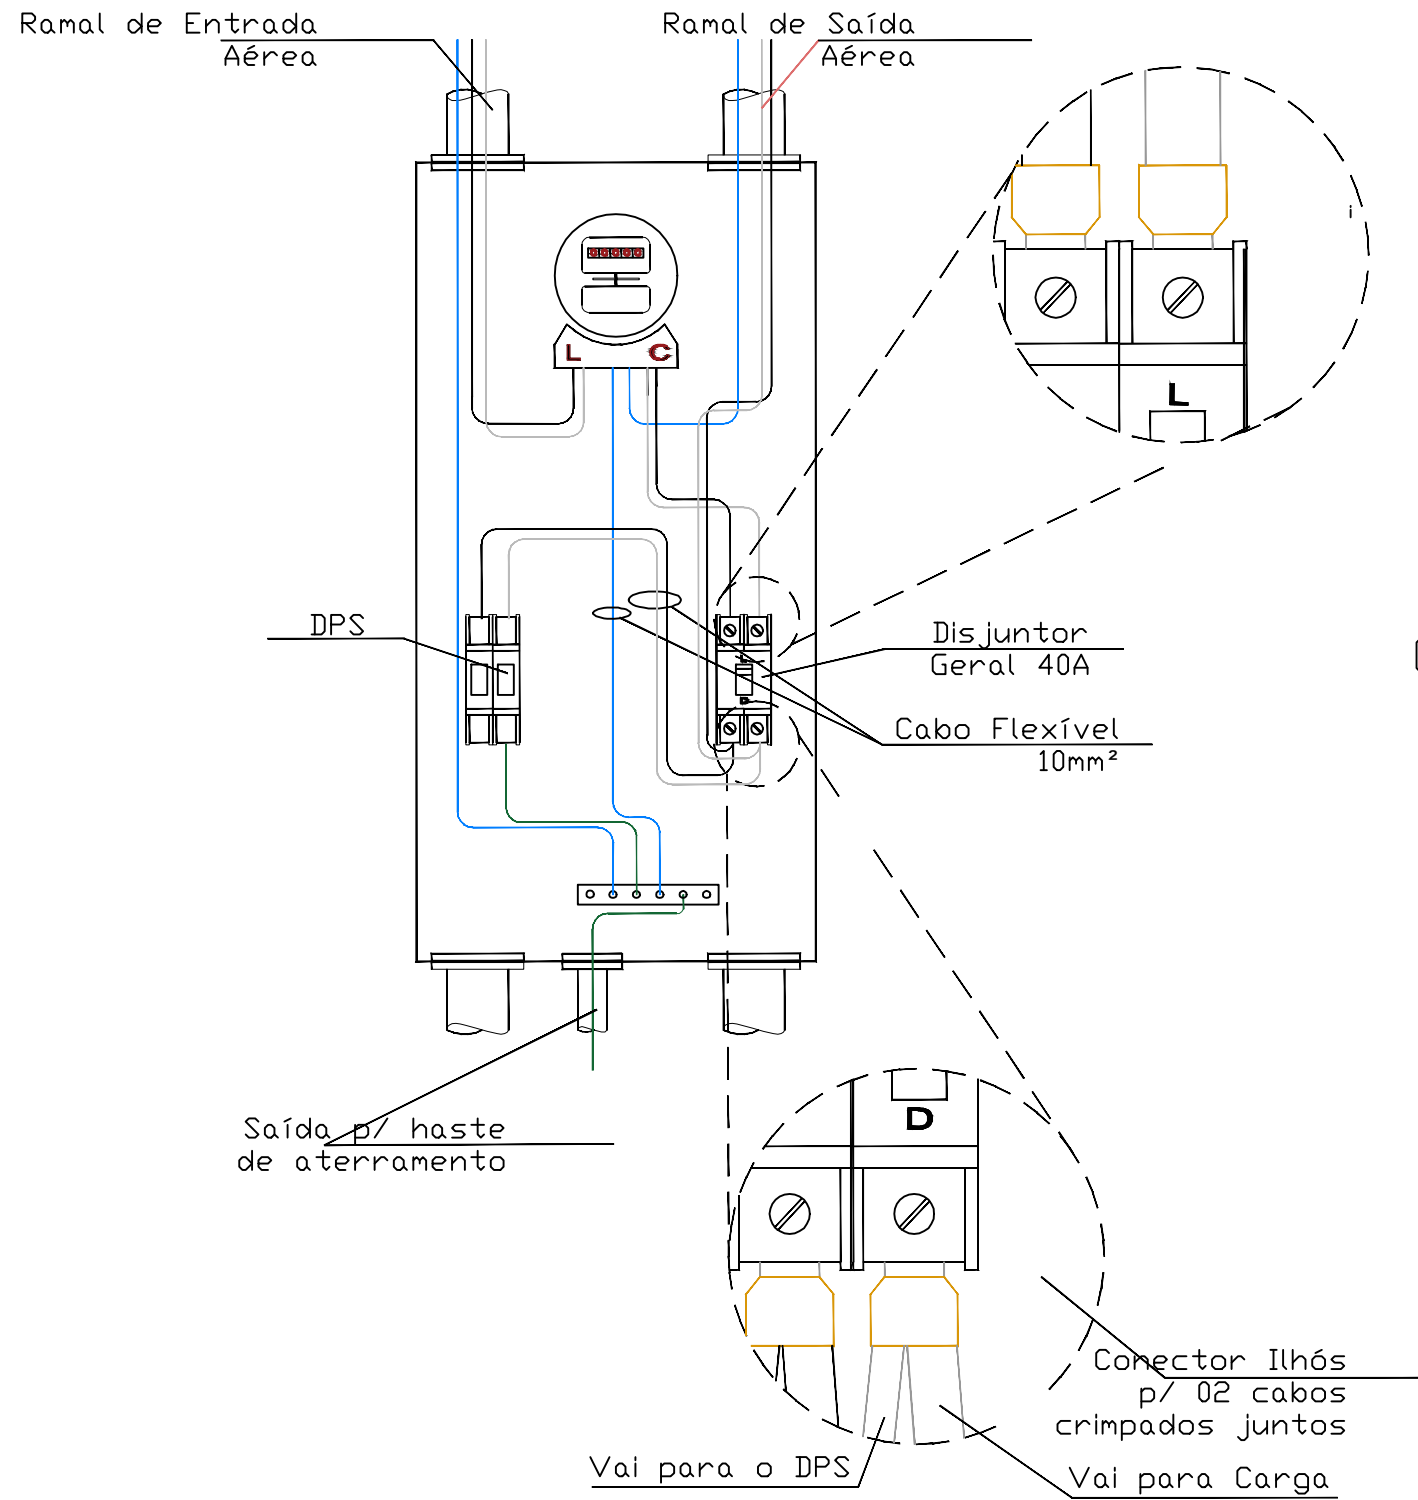


DIAGRAMA UNIFILAR

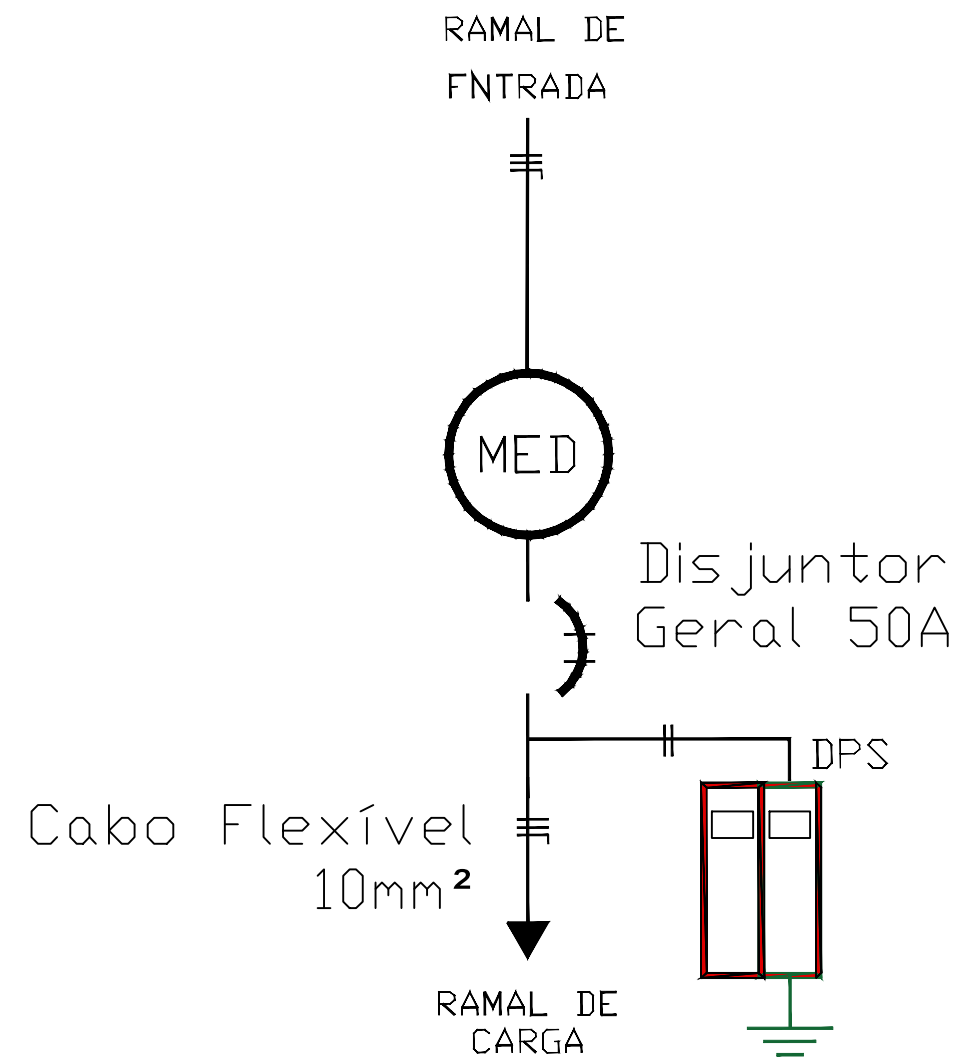

PROJETO: ENTRADA DE ENERGIA	Schneider projetos elétricos tel: (49) 999 054 585
ESPECIFICAÇÃO: DIAGRAMA UNIFILAR POSTE PADRÃO	LOCAL: INTERIOR CAMPO ERÊ -SC
RESPONSÁVEL TÉCNICO: CRISTIANO SCHNEIDER CREA -SC: 188418-7	EE 01
PROPRIETÁRIO (a): MUNICÍPIO DE CAMPO ERÊ CPF/CNPJ: 83.026.765/0001-28	ESCALA: SEM FEV 2023