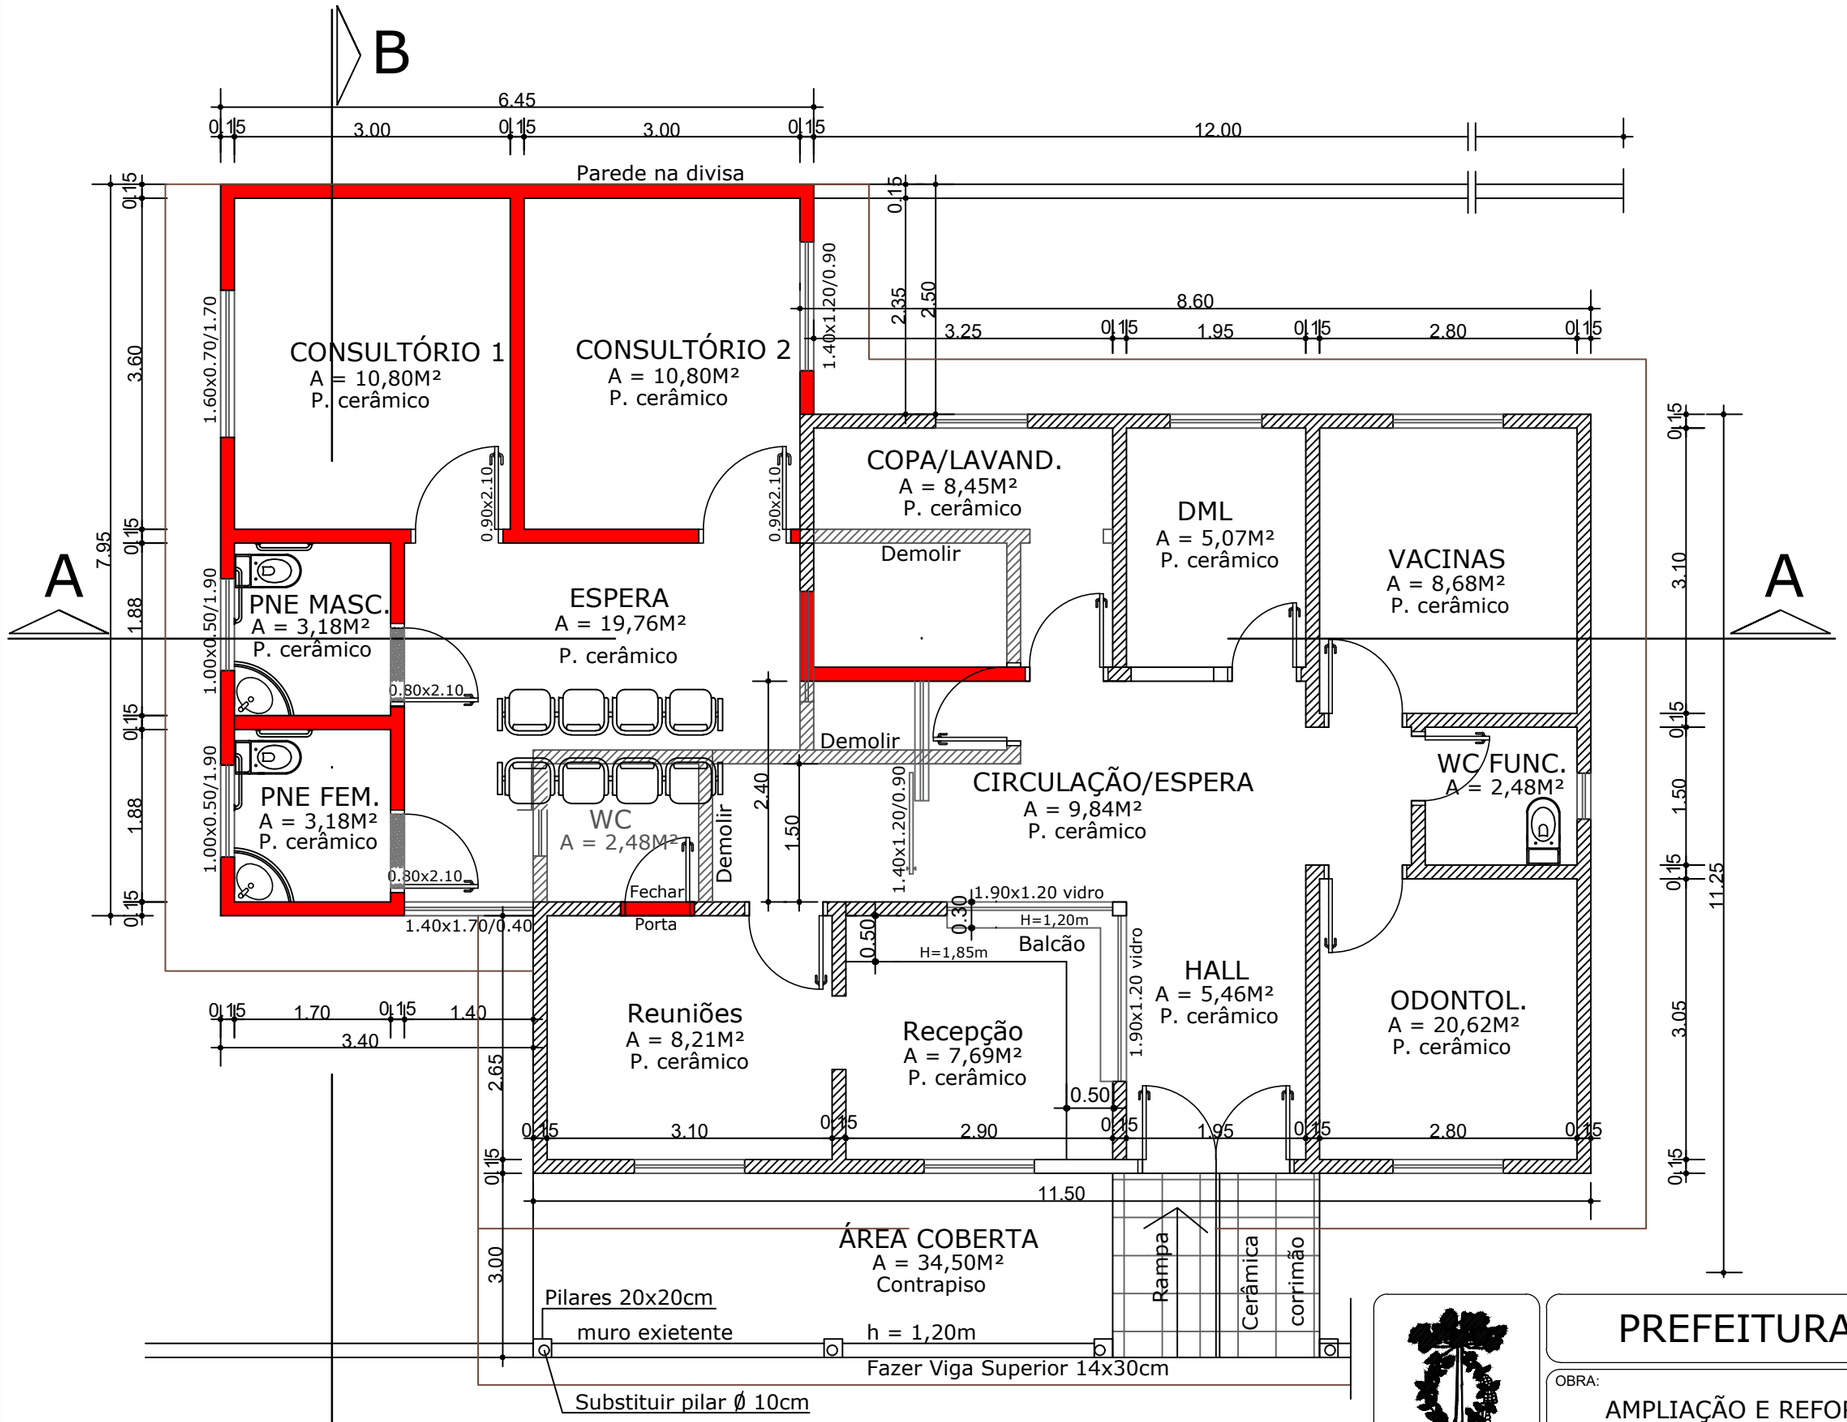

PLANTA BAIXA

ESCALA _____1/50 - ÁREA = 151,56m²

ÁREA À REFORMAR = 107,29m²

ÁREA À AMPLIAR = 44,27m²

RUA ERNESTINA MARQUES

CAMPO ERÊ - S. CATARINA 27-07-1954 19-11-1963

PREFEITURA MUN. DE CAMPO ERÊ

OBRA:
AMPLIAÇÃO E REFORMA UBS - VILA FELIZ
RUA ERNESTINA MARQUES - CAMPO ERÊ - SC
PLANTA BAIXA

DESENHO: Jocelito Zanon

RESPONSÁVEL TÉCNICO:
Jocelito Antonio Zanon
CAU A 96027-6
ARQUITETO E URBANISTA

ÁREA: 151,56m²

LOCALIDADE/BAIRRO: BAIRROVILA FELIZ - COHAB

ESCALA: INDICADAS

DATA: 17/07/2021

ROZANE B. MOREIRA
PREFEITO MUNICIPAL

FOLHA: 2/6