



CORTE AA
 ESCALA _____ 1/75

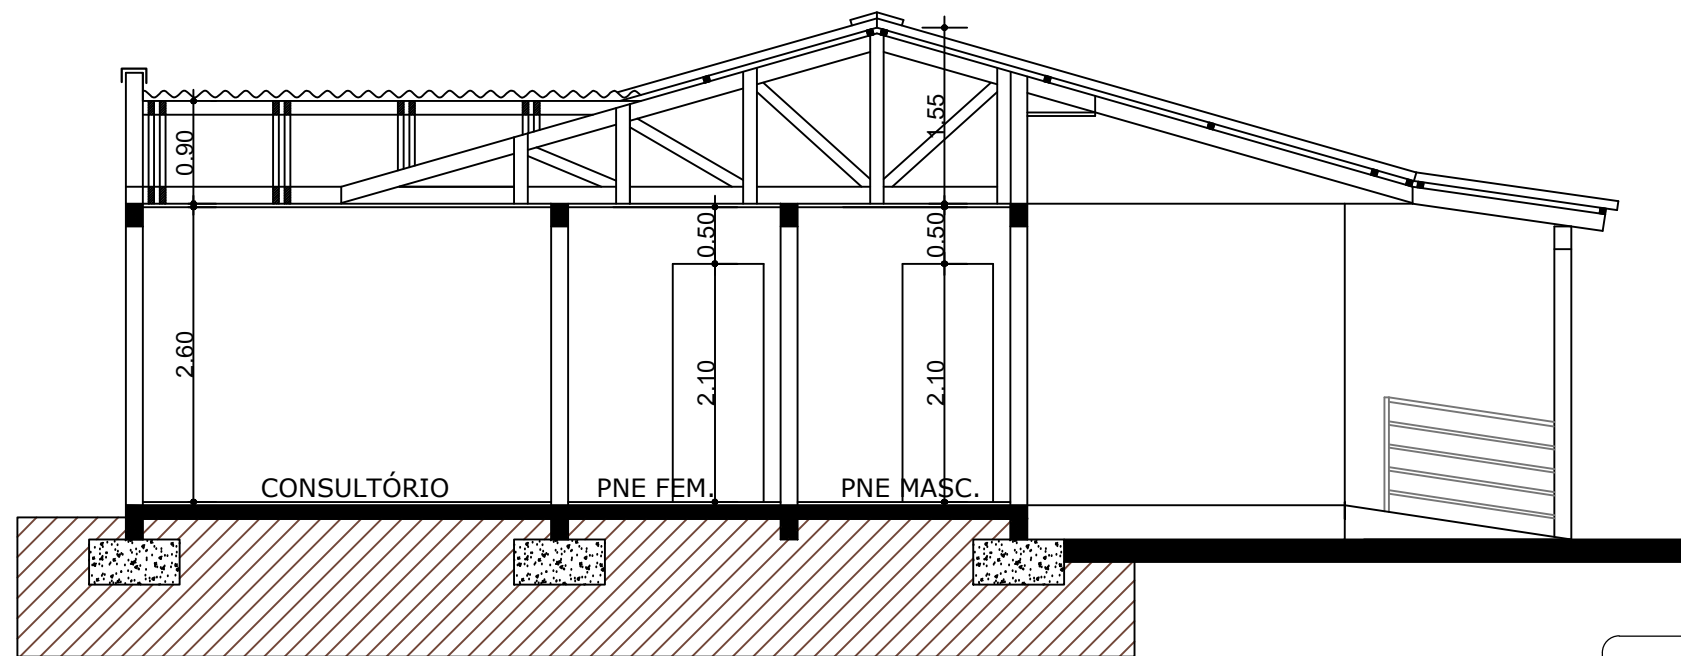

CORTE BB
 ESCALA _____ 1/75

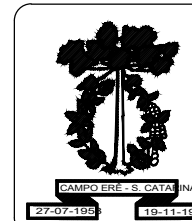

PREFEITURA MUN. DE CAMPO ERÊ

OBRA: **AMPLIAÇÃO E REFORMA UBS - VILA FELIZ**
RUA ERNESTINA MARQUES - CAMPO ERÊ - SC
CORTES AA e BB

DESENHO: **Jocelito Zanon**

RESPONSÁVEL TÉCNICO:
Jocelito Antonio Zanon
 CAU A 96027-6
 ARQUITETO E URBANISTA

ÁREA:
151,56m²

LOCALIDADE/BAIRRO:
 BAIRROVILA FELIZ - COHAB

ESCALA:
INDICADAS

DATA:
17/07/2021

ROZANE B. MOREIRA
 PREFEITO MUNICIPAL

FOLHA:

3/6