


Aterro (At) Corte (Ct)	Distância	Cotas do Terreno	Estaca
Ct 30 cm	0,00	923.893	0
Ct 32 cm	10,00	924.403	1
Ct 19 cm	20,00	924.844	2
--	30,00	925.247	3
At 35 cm	40,00	925.701	4
At 34 cm	50,00	926.335	5
At 7 cm	60,00	927.134	6
Ct 8 cm	70,00	928.129	7
Ct 11 cm	80,00	929.057	8
Ct 50 cm	90,00	929.897	9
Ct 13 cm	100,00	930.153	10
Ct 18 cm	110,00	930.351	11
Ct 26 cm	120,00	930.495	12
Ct 30 cm	127,76	930.599	12+7.755

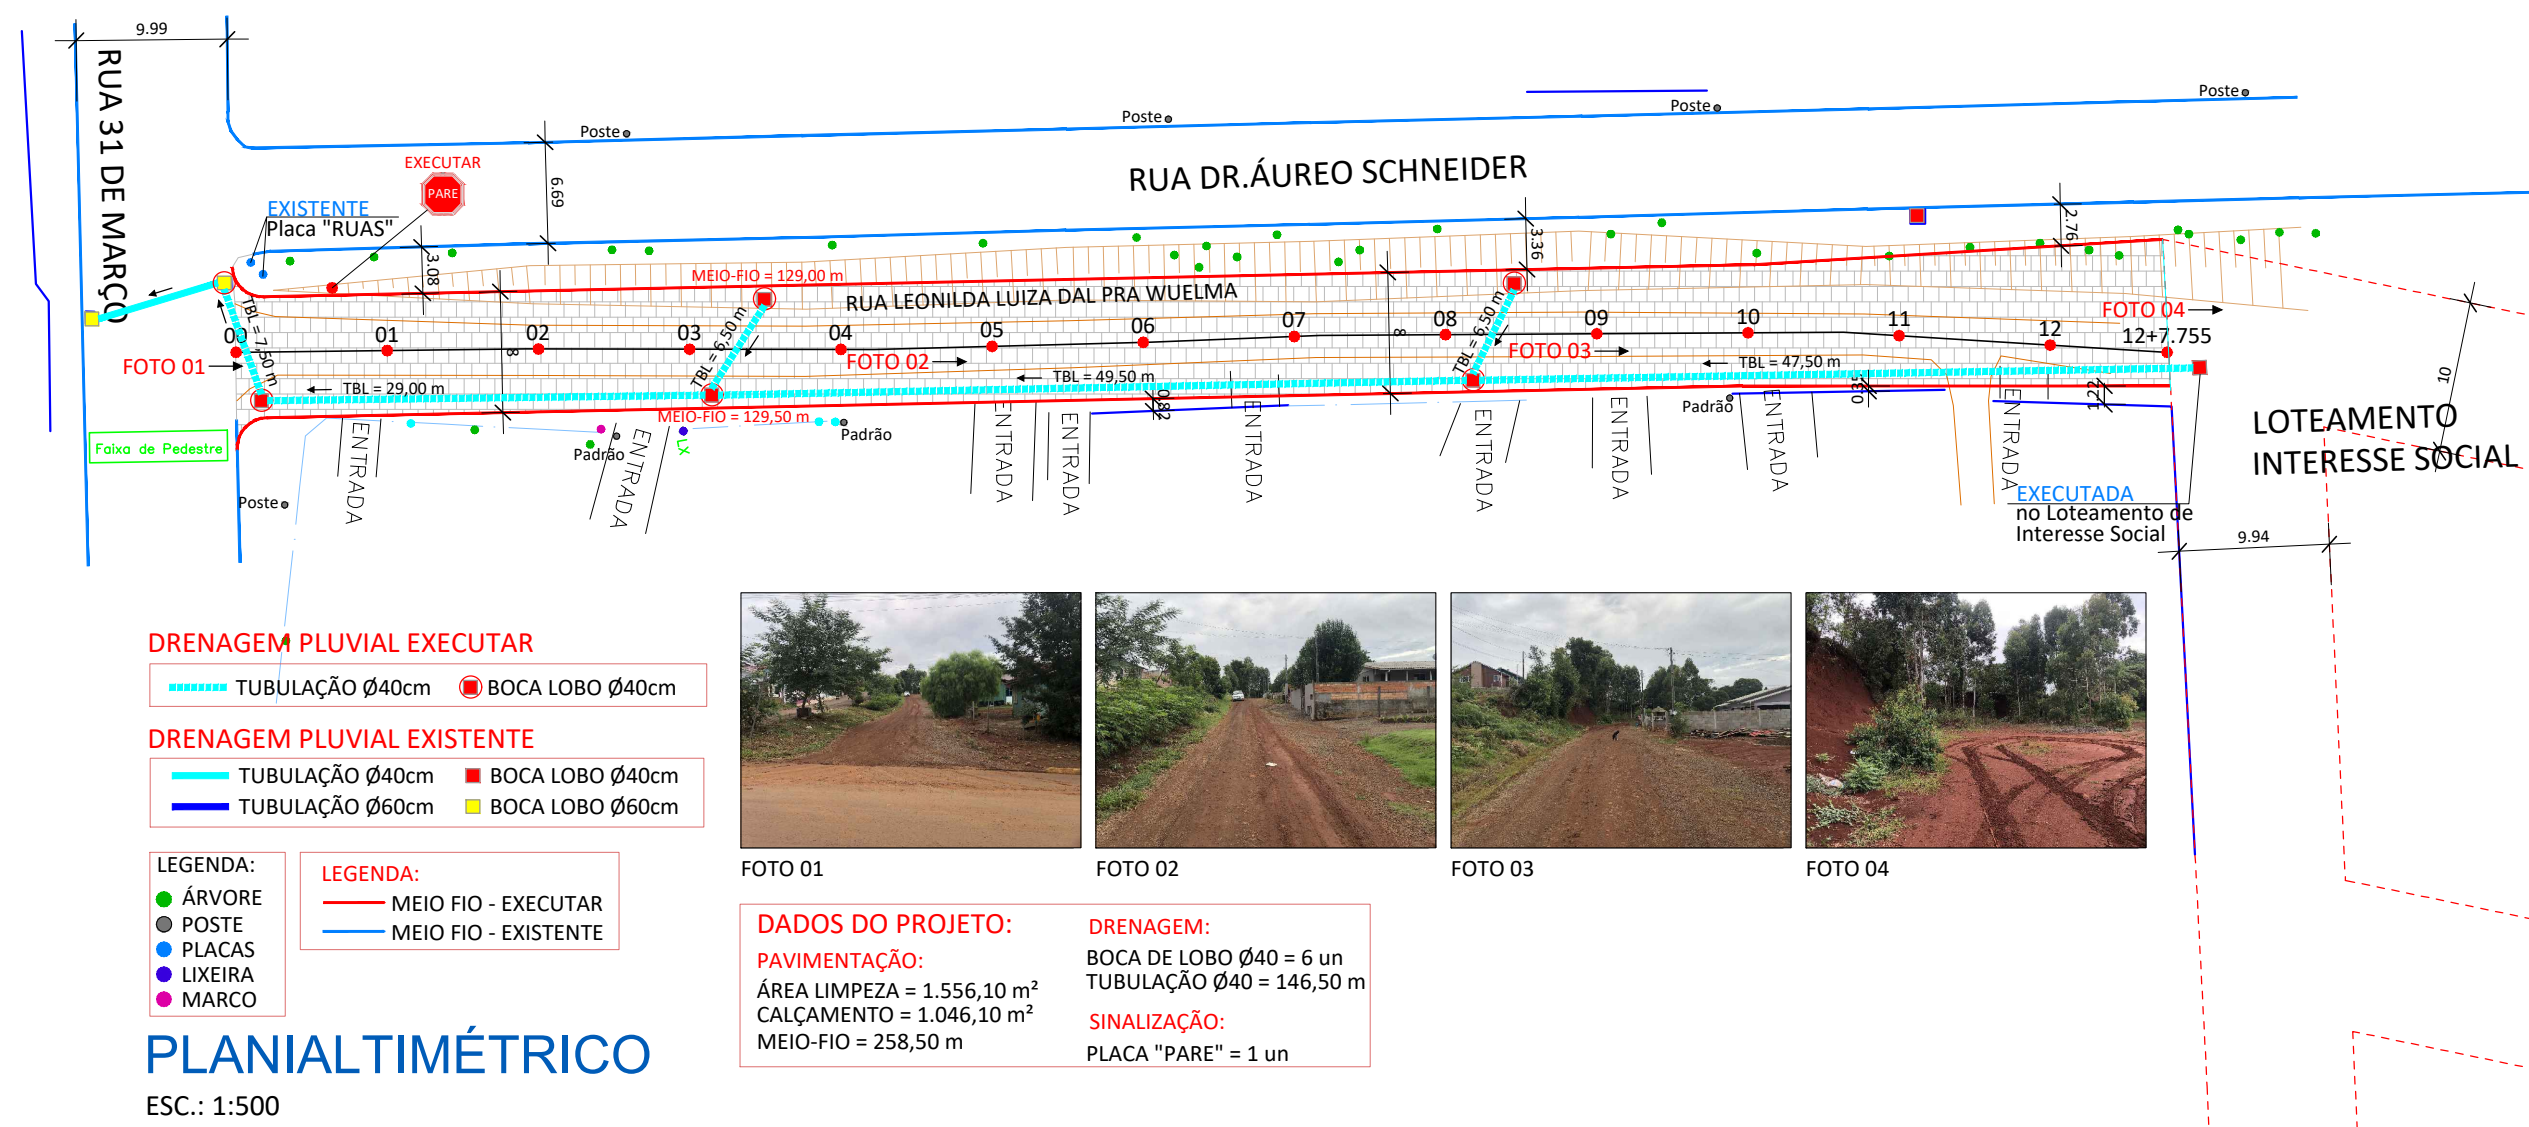

**AMERIOS**

**ASSOCIAÇÃO DOS MUNICÍPIOS DO ENTRE RIOS - SC**

BOM JESUS DO OESTE-CAIBI-CAMPO ERÊ-CUNHA PORÁ-CUNHATAI-FLOR DO SERTÃO  
IRACEMINHA-MARAVILHA-MODELO-PALMITOS-RIQUEZA-ROMELÂNDIA-SALTINHO  
SANTA TEREZINHA DO PROGRESSO-SÃO MIGUEL DA BOA VISTA-SAUADES-TIGRINHOS

ENDEREÇO:  
Av. Euclides da Cunha, 160 - Cx. P. 47 - Centro  
89.874-000 - MARAVILHA - Santa Catarina  
Fone/Fax: (0\*\*49)3664-0282 e-mail:engenharia@amerios.org.br  
CNPJ 00.961.206/0001-88

---

**CAMPO ERÊ S. CATARINA**

27-07-1958 19-11-1969

**MUNICÍPIO DE CAMPO ERÊ - SC**

OBRA:  
**PROJETO DE CALÇAMENTO RUA LEONILDA LUIZA DAL PRA WUELMA**

---

RESPONSÁVEL TÉCNICO:  
ENGENHEIRA CIVIL  
CREA/SC: 090.319-0  
REG. NACIONAL: 250654897-1

**CARLINE JOICE HACKENHAAR**

ASS. RESP. TÉCNICO:

---

ESPECIFICAÇÕES:  
PLANIALTIMÉTRICO, PERFIL LONGITUDINAL  
E SEÇÃO TIPO.

PROPRIETÁRIO:  
MUNICÍPIO DE CAMPO ERÊ - SC

LOCAL:  
PERÍMETRO URBANO

DESENHO:  
NAIARA BROCCO

TOPOGRÁFO:  
MATEUS TURATTI  
ENGENHEIRO FLORESTAL  
CREA/SC: 111.227-5  
Geodetista Topografia

ASS. PREFEITO:

ROZANE BORTONCELLO MOREIRA

---

DATA:  
MARÇO/2022

ESCALA:  
INDICADA

01