




VISTA LATERAL

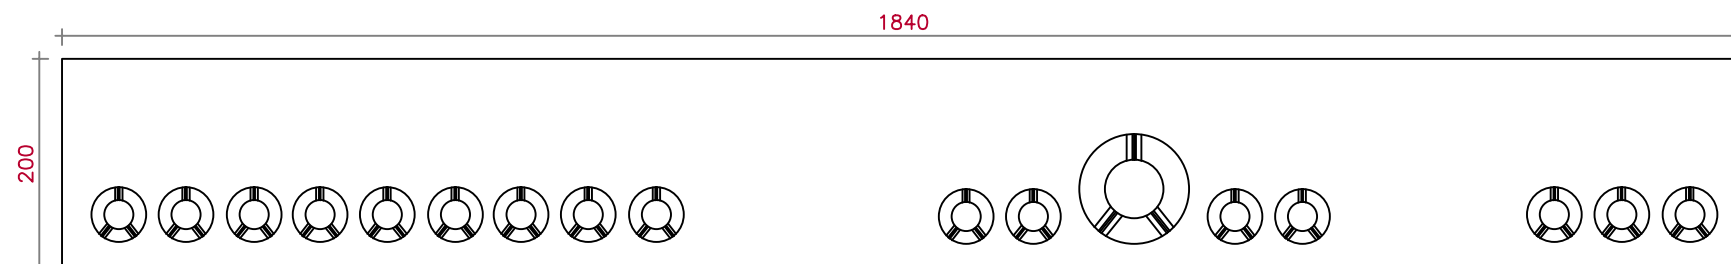

VISTA SUPERIOR

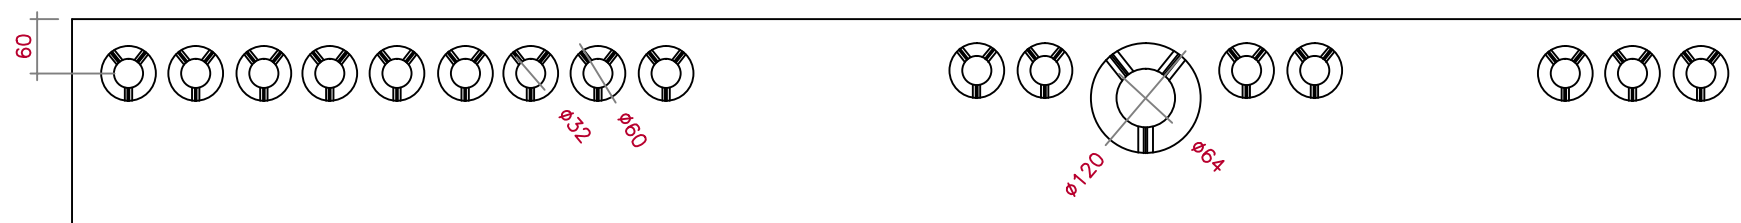

VISTA INFERIOR

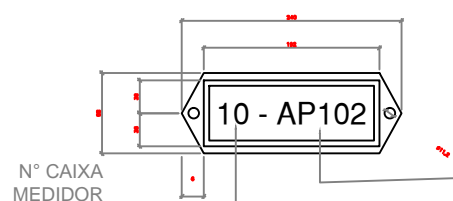

PLAQUETA DE IDENTIFICAÇÃO

ESCALA: 1/25

IDENTIFICAÇÃO DO CONSUMIDOR:

- Apartamento: AP102
- Loja: LJ02
- Sala Comercial: SL102
- Condomínio: COND.

OBSERVAÇÃO:

- 1 - OS NÚMEROS INDICATIVOS DEVERÃO SER IMPRESSOS E TER ALTURA MÍNIMA DE 10mm;
- 2 - PLAQUETAS DE ACRÍLICO OU ALUMÍNIO, ARREBITADAS OU APARAFUSADAS.

Schneider projetos elétricos
 São Miguel do Oeste- SC.
 Rua 30 de Dezembro, Salete (49) 999 054 585



PROJETO: MEDIÇÃO AGRUPADA ⚡		ESPECIFICAÇÃO: DETALHES QUADRO	
DESENHO: CRISTIANO SCHNEIDER		ÁREA TOTAL CONSTRUIDA: 30000 m ²	LOCAL: CTG / Industrial N°: sn CAMPO ERE UF: SC CEP: 89980-000
RESPONSÁVEL TÉCNICO: Cristiano Schneider CREA-SC :188418-7			PRANCHA: MEA-06
PROPRIETÁRIO (a): MUNICÍPIO DE CAMPO ERÊ CPF/CNPJ: 83.026.765/0001-28			DATA: Jan 2023
			ESCALA: INDICADA