







**DETALHE FAIXAS DE SINALIZAÇÃO
EIXO CENTRAL**
Esc: 1/50

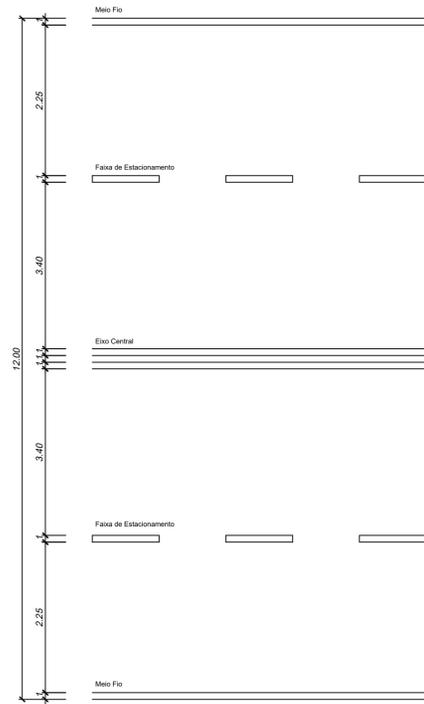

**DETALHE FAIXAS DE SINALIZAÇÃO
FAIXAS DE PEDESTRES**
Esc: 1/50

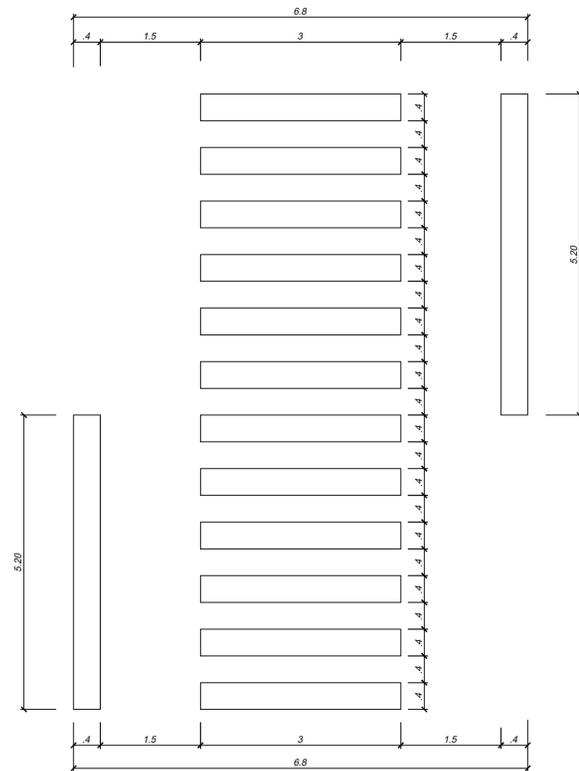

**DETALHE FAIXAS DE SINALIZAÇÃO
FAIXAS DE ESTACIONAMENTO**
Esc: 1/50

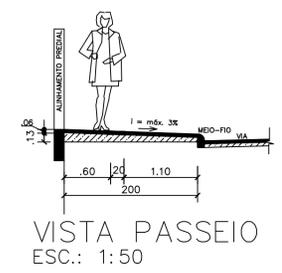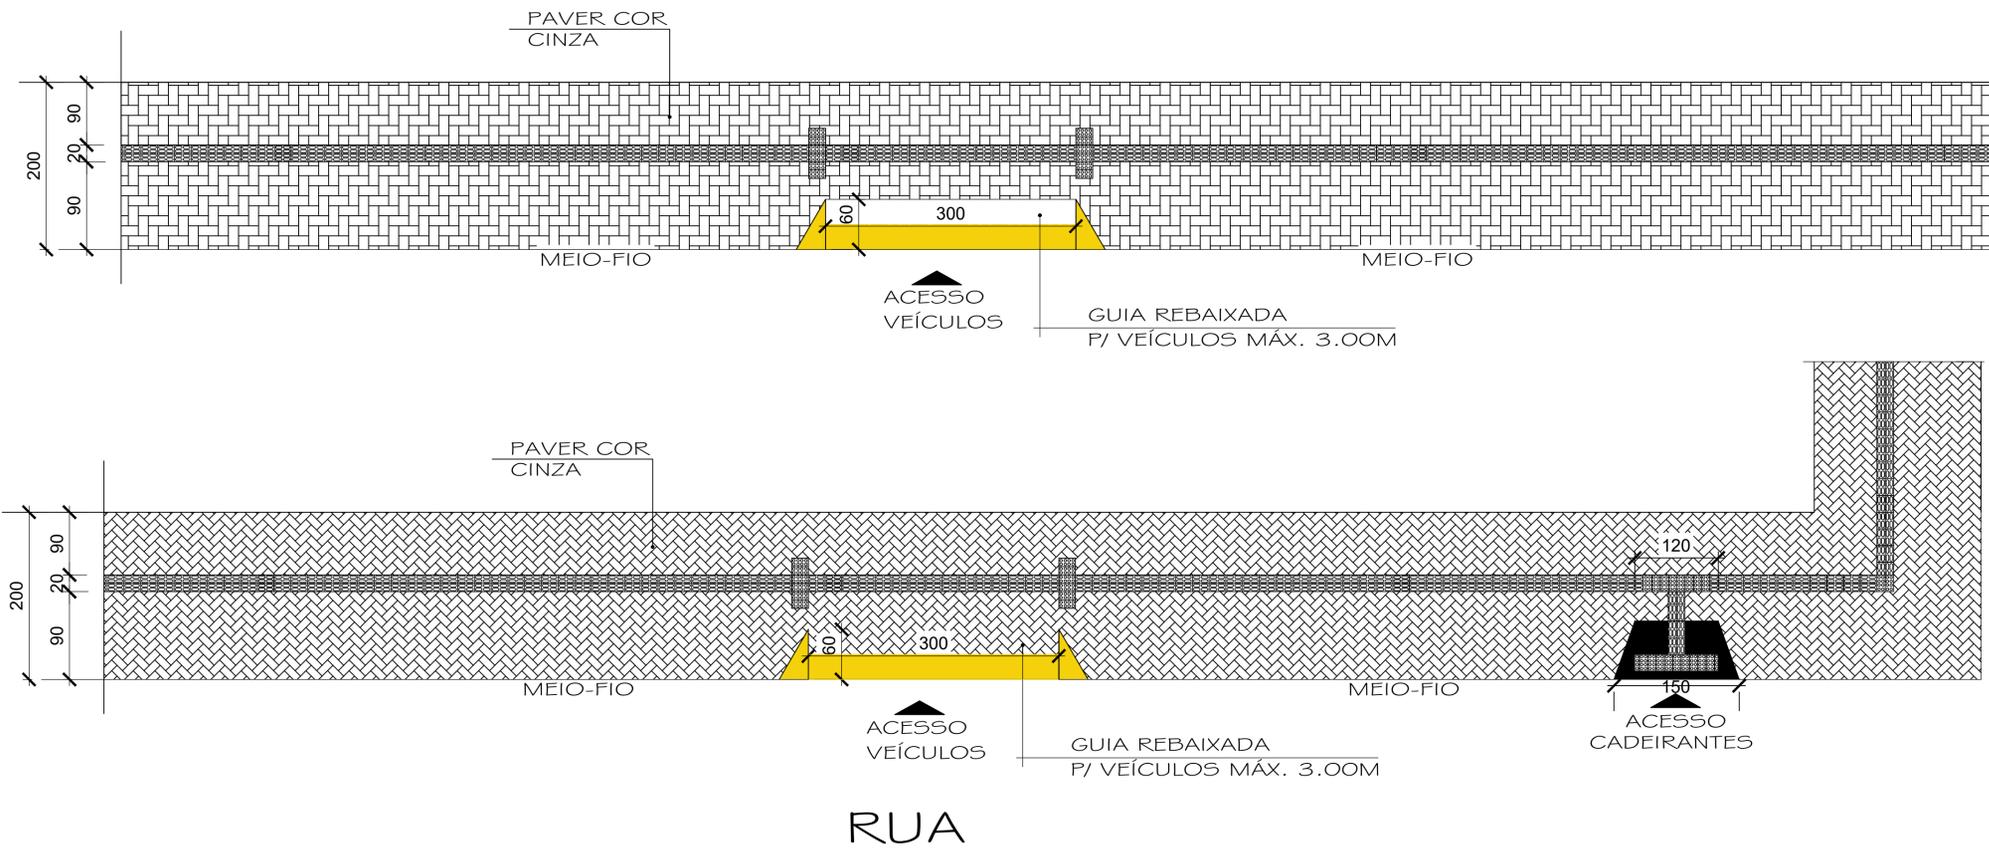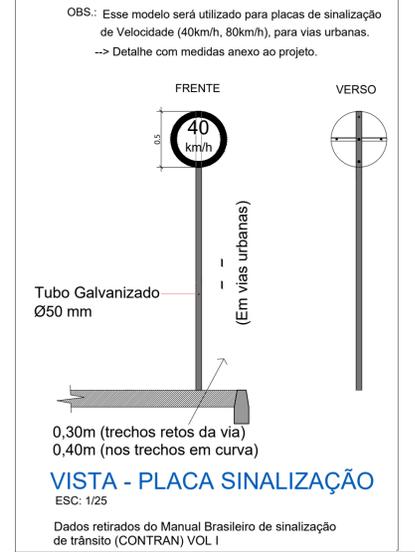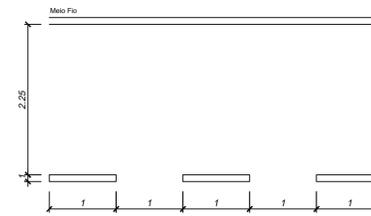

LEGENDA

- PAVER COR CINZA
- PAVER TÁTIL DIRECIONAL
- PAVER TÁTIL ALERTA

MUNICÍPIO DE CAMPO ERÊ - SC	
OBRA: PROJETO DE PAVIMENTAÇÃO RUA 31 DE MARÇO	
RESPONSÁVEL TÉCNICO: ENGENHEIRA CIVIL CREA/SC: 053723-3/SC HÉLIO VIGANÓ JUNIOR	ASS. RESP. TÉCNICO:
ESPECIFICAÇÕES: PLANTA DE LOCAÇÃO	TOPOGRAFIA: AGLIZA TOPOGRAFIA
PROJETADO: MUNICÍPIO DE CAMPO ERÊ - SC	ASS. PREFEITO: ROZANE BERTONCELLO MOREIRA
LOCAL: PERÍMETRO URBANO	DATA: SETEMBRO/2022
DESENHO: Nº DESENHO:	ESCALA: INDICADA