



VISTA LATERAL
ESCALA 1:50

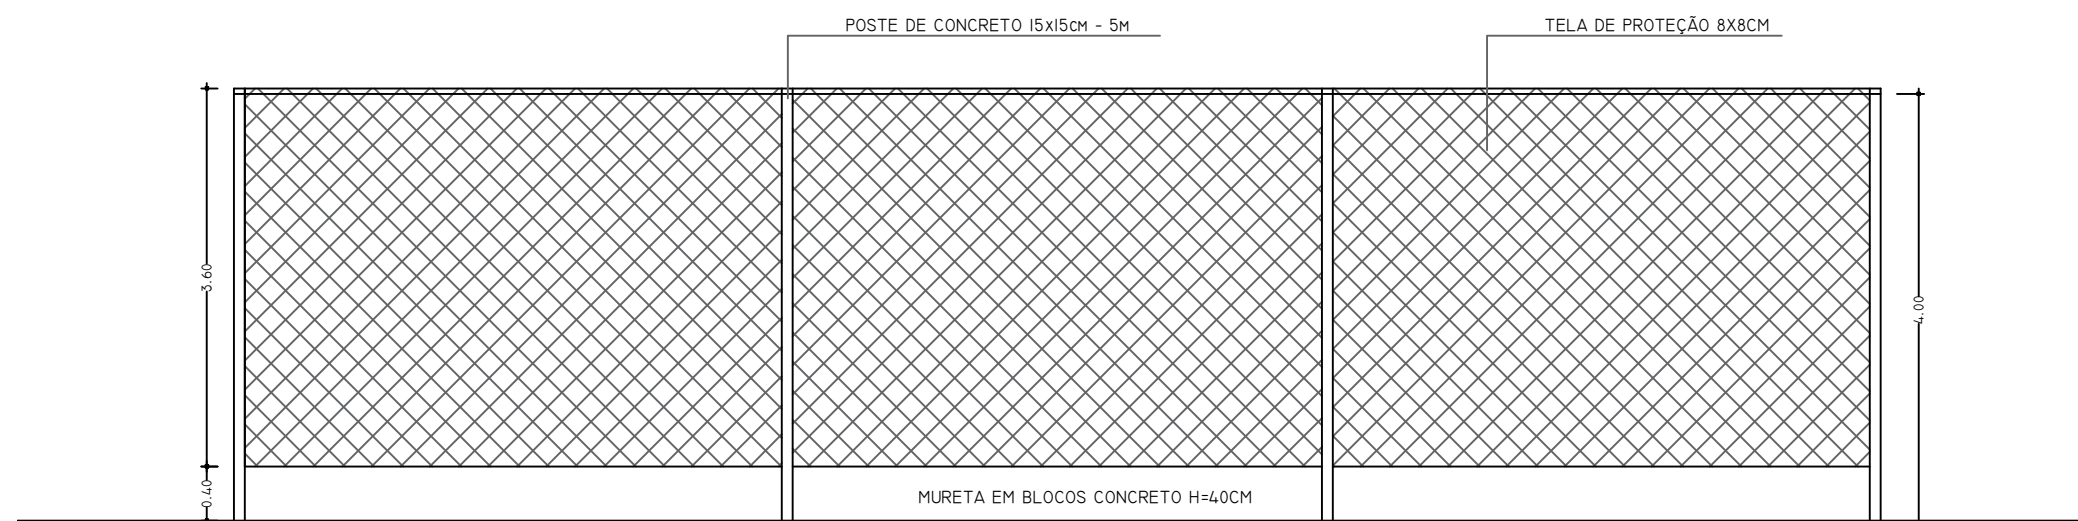

VISTA FRONTAL
ESCALA 1:50

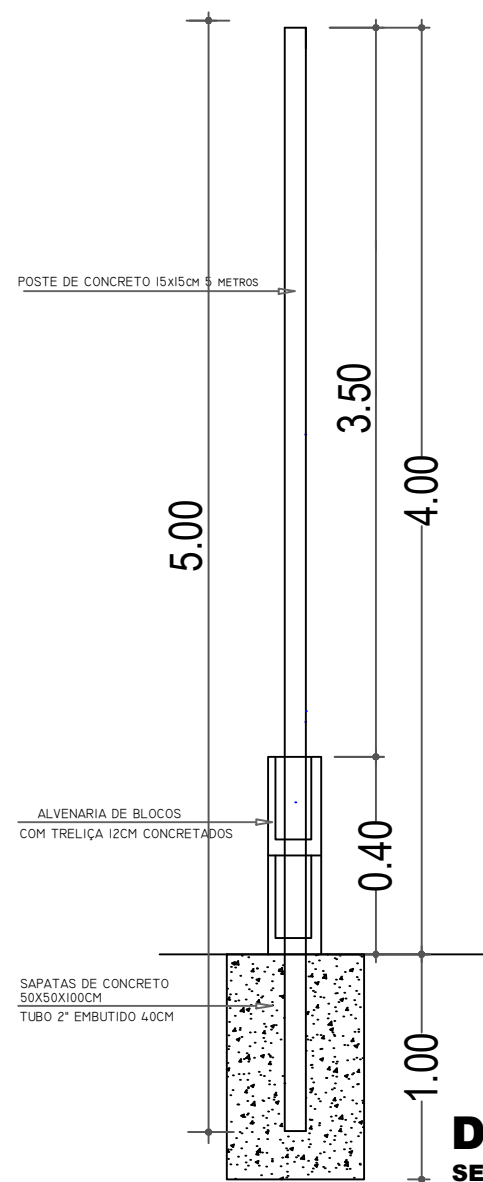

DETALHE ALAMBRADO
SEM ESCALA



PREFEITURA MUN. DE CAMPO ERÊ

OBRA:
QUADRA ESPORTIVA EM AREIA
CAMPO ERÊ - SANTA CATARINA

DESENHO:
TITO

RESPONSÁVEL TÉCNICO:

ÁREA:
546,19m²

LOCALIDADE/BAIRRO:
DIVERSOS - PADRÃO

FOLHA:

ESCALA:
INDICADAS

DATA:
05/07/2023

ROZANE B. MOREIRA
PREFEITA MUNICIPAL

3/4