


**PERFIL LONGITUDINAL**  
ESC. H: 1:500  
ESC. V.: 1:250

- LEGENDA:**
- ÁRVORE
  - POSTE
  - PLACAS
  - LIXEIRA
  - MARCO
- LEGENDA:**
- MEIO FIO - EXECUTAR
  - MEIO FIO - ENTERRADO
  - MEIO FIO - EXISTENTE
- DRENAGEM PLUVIAL EXISTENTE**
- TUBULAÇÃO Ø20cm
  - TUBULAÇÃO Ø40cm
  - TUBULAÇÃO Ø60cm
  - BOCA LOBO Ø20cm
  - BOCA LOBO Ø40cm
  - BOCA LOBO Ø60cm
- DRENAGEM PLUVIAL EXECUTAR**
- TUBULAÇÃO Ø40cm
  - TUBULAÇÃO Ø60cm
  - BOCA LOBO Ø40cm
  - BOCA LOBO Ø60cm
- DADOS DO PROJETO:**
- CALÇAMENTO: PLACA "NOME DE RUA" = 2 un  
 ÁREA DE LIMPEZA = 2.312,50 m<sup>2</sup>  
 CALÇAMENTO = 1.758,90 m<sup>2</sup>  
 MEIO FIO = 455,00 m  
 MEIO FIO ENTERRADO = 32,00 m
- SINALIZAÇÃO:**
- PLACA "NOME DE RUA" = 2 un  
 PLACA "PARE" = 2 un  
 DRENAGEM:  
 TUBULAÇÃO Ø40 = 29,00 m  
 BOCA DE LOBO Ø40 = 4 un  
 TUBULAÇÃO Ø60 = 136,00 m  
 BOCA DE LOBO Ø60 = 4 un

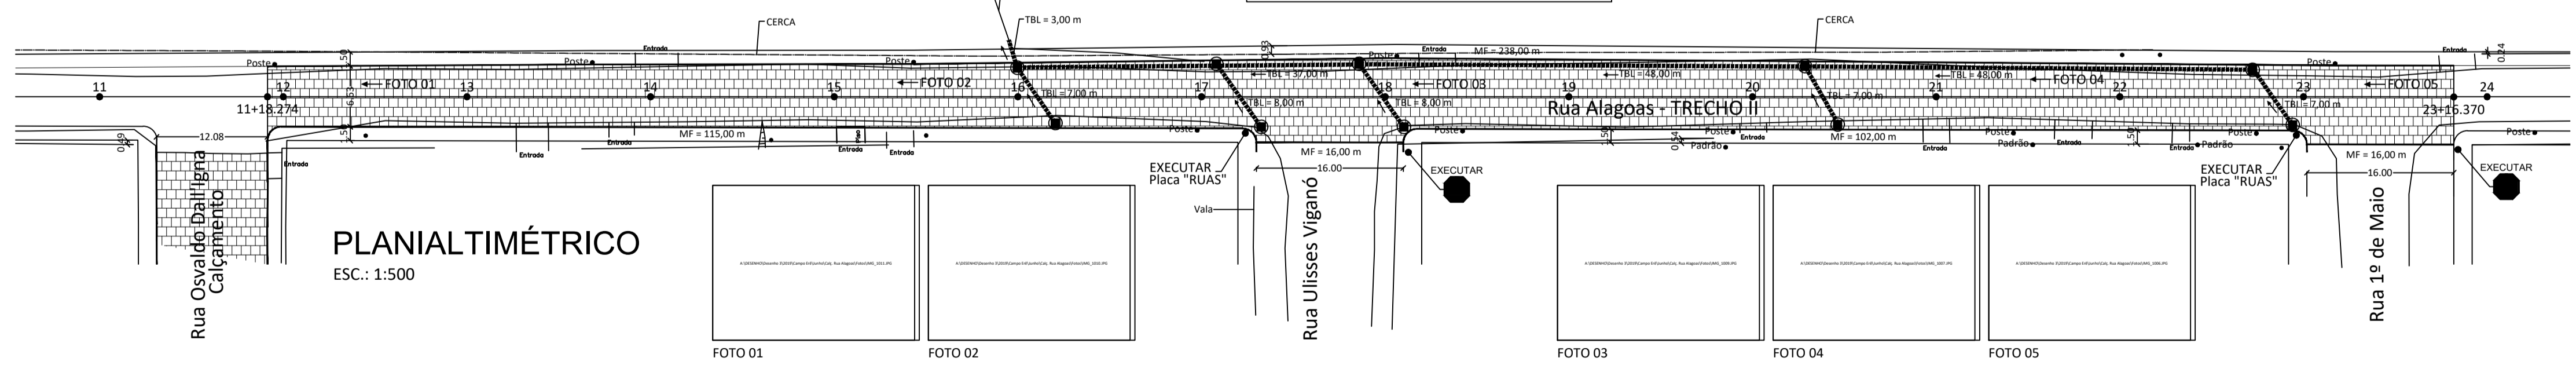

**PREFEITURA DE CAMPO ERÉ**  
Departamento de Arquitetura e Engenharia

|   |                              |                                       |
|---|------------------------------|---------------------------------------|
| Endereço Obra:<br><b>PAVIMENTAÇÃO COM PEDRAS IRREGULARES RUA ALAGOAS TRECHO II</b>                      | Projeto Nº:<br>---           | Área:<br><b>1.758,90m<sup>2</sup></b> |
| Referência:<br><b>Planta Baixa e Detalhes</b>   | Quadra:<br>---               | Lote:<br>---                          |
| Prefeito Municipal:<br><b>Rozane Bortoncello Moreira</b>  | Data:<br><b>MARÇO / 2023</b> | Projeto Tipo:<br>---                  |
| Responsável Técnico / Autor do Projeto:<br><b>Hélio Vagan Junior</b><br>Eng. Civil CREA Nº 053723-3/SIC | Escala:<br><b>INDICADA</b>   | Prancha nº:<br><b>03</b>              |
|   | Desenho:<br>---              |                                       |