

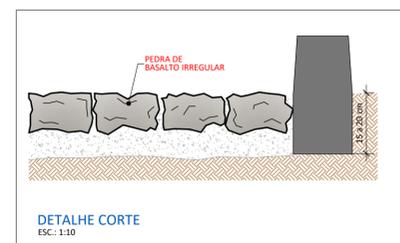


Estaca	Cotas do Terreno	Aterro (At) / Corte (Ct)	Distância
0	921.839	Ct 30 cm	0,00
1	921.415	Ct 22 cm	10,00
2	920.980	Ct 11 cm	20,00
3	920.527	--	30,00
4	920.074	At 5 cm	40,00
5	919.776	--	50,00
6	919.506	At 5 cm	60,00
7	919.258	At 12 cm	70,00
8	919.108	--	80,00
9	918.958	--	90,00
10	918.809	At 5 cm	100,00
11	918.676	At 9 cm	110,00
12	918.672	--	120,00
13	918.668	Ct 5 cm	130,00
14	918.657	Ct 6 cm	140,00
15	918.597	At 21 cm	150,00

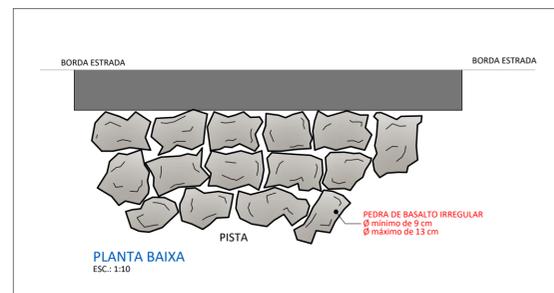

PERFIL LONGITUDINAL
ESC. H.: 1:500
ESC. V.: 1:250

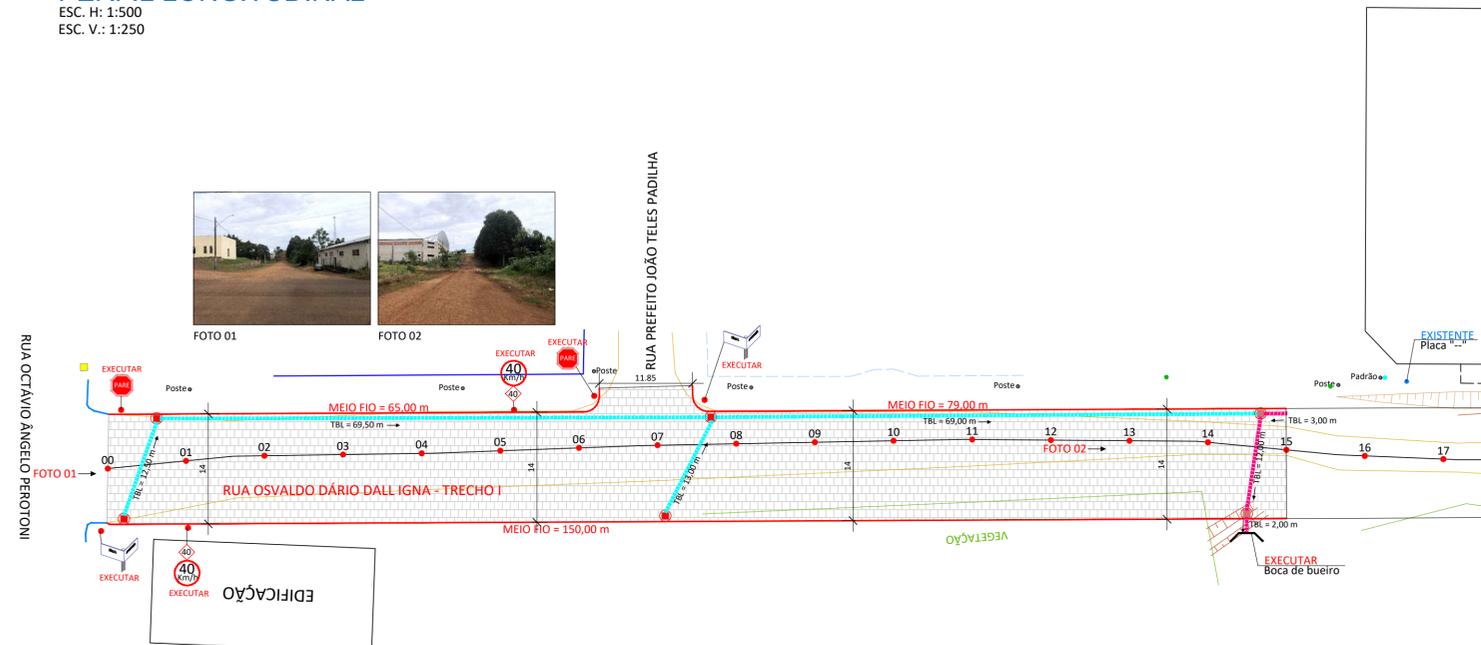

- DRENAGEM PLUVIAL EXECUTAR**
- TUBULAÇÃO Ø40cm
 - TUBULAÇÃO Ø60cm
 - TUBULAÇÃO Ø100cm
 - BOCA LOBO Ø40cm
 - BOCA LOBO Ø60cm
 - BOCA LOBO Ø100cm
- DRENAGEM PLUVIAL EXISTENTE**
- TUBULAÇÃO Ø40cm
 - TUBULAÇÃO Ø50cm
 - TUBULAÇÃO Ø60cm
 - BOCA LOBO Ø40cm
 - BOCA LOBO Ø50cm
 - BOCA LOBO Ø60cm
- DADOS DO PROJETO:**
- CALÇAMENTO: 2.137,15 m²
 ÁREA DE LIMPEZA: 2.716,95 m²
 MEIO FIO = 294,00 m
- DRENAGEM:**
- BOCA DE LOBO Ø40 = 4 un
 BOCA DE LOBO Ø100 = 2 un
 BOCA DE BUEIRO Ø100 = 1 un
 TUBULAÇÃO Ø40 = 164,00 m
 TUBULAÇÃO Ø100 = 17,00 m
- SINALIZAÇÃO:**
- PLACA "PARE" = 2 un
 PLACA "VELOCIDADE" = 2 un
 PLACA "NOME RUA" = 2 un

- LEGENDA:**
- ÁRVORE
 - POSTE
 - PLACAS
 - LIXEIRA
 - MARCO
 - MEIO FIO - EXECUTAR
 - MEIO FIO - EXISTENTE

RUA OSVALDO DÁRIO DALL IGNA - TRECHO I
PLANIALTIMÉTRICO
ESC.: 1:500



ASSOCIAÇÃO DOS MUNICÍPIOS DO ENTRE RIOS - SC
 BOM JESUS DO OESTE-CAIBI-CAMPO ERÊ-CUNHA PORÁ-CUNHATAÍ-FLOR DO SERTÃO
 IRACEMINHA-MARAVILHA-MODELO-PALMITOS-RIQUEZA-ROMELÂNDIA-SALTINHO
 SANTA TEREZINHA DO PROGRESSO-SÃO MIGUEL DA BOA VISTA-SAUADDES-TIGRINHOS

ENDEREÇO:
 Av. Euclides da Cunha, 160 - Cx. P. 47 - Centro
 89.874-000 - MARAVILHA - Santa Catarina
 Fone/Fax: (0**49)3664-0282 e-mail:engenharia@amerios.org.br
 CNPJ 00.961.206/0001-88

MUNICÍPIO DE CAMPO ERÊ - SC

PROJETO DE CALÇAMENTO
 RUA OSVALDO DÁRIO DALL IGNA - TRECHO I

RESPONSÁVEL TÉCNICO:
 ENGENHEIRA CIVIL
 CREA/SC: 090.319-0
 REG. NACIONAL: 250654897-1
CARLINE JOICE HACKENHAAR

ASS. PREFEITO:

PROPRIETÁRIO:
 MUNICÍPIO DE CAMPO ERÊ - SC

LOCAL:
 PERÍMETRO URBANO

DESENHO:
 NAIARA BROCCO

TOPOGRAFIA:
 MATEUS TURATTI
 ENGENHEIRO FORTÍFICO
 CREA/SC: 111.227-5
 Geomensor Insc. FKG
 Geógrafa Topógrafa

ASS. PREFEITO:

MUNICÍPIO DE CAMPO ERÊ
 CNPJ: 83.026.765/0001-28

DATA:
 MARÇO/2024

ESCALA:
 INDICADA

FOLHA:
01