



PERFIL LONGITUDINAL
ESC. H: 1:500
ESC. V.: 1:250

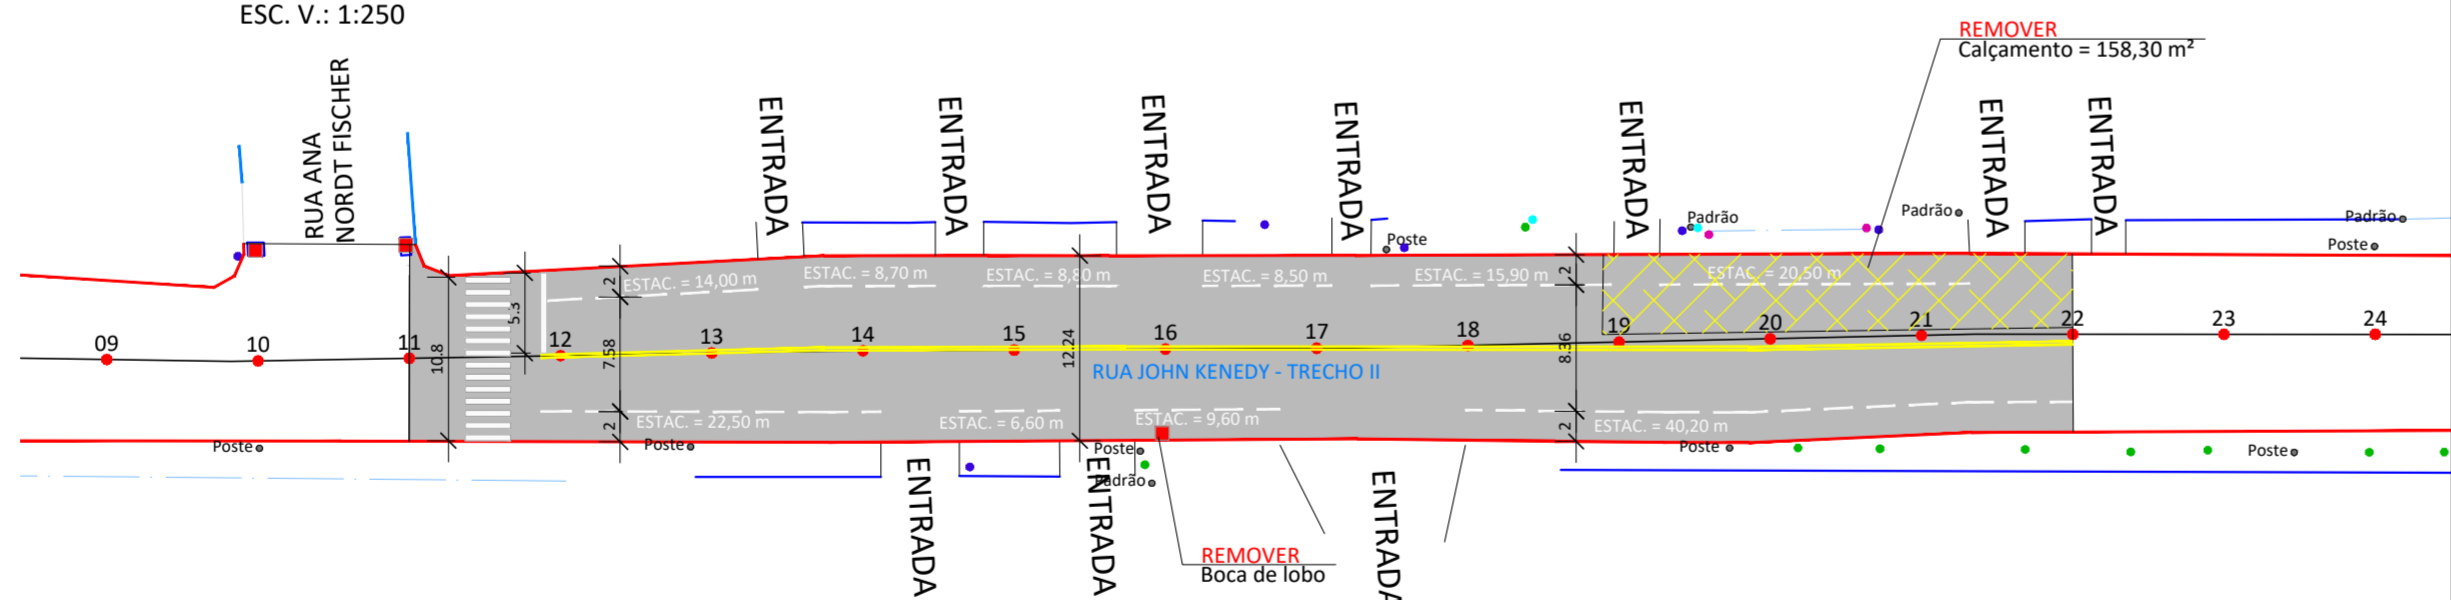

- DRENAGEM PLUVIAL EXECUTAR**
- TUBULAÇÃO Ø40cm
 - BOCA LOBO Ø40cm
- DRENAGEM PLUVIAL EXISTENTE**
- TUBULAÇÃO Ø40cm
 - BOCA LOBO Ø40cm
 - TUBULAÇÃO Ø50cm
 - BOCA LOBO Ø50cm
 - TUBULAÇÃO Ø60cm
 - BOCA LOBO Ø60cm
- LEGENDA:**
- ÁRVORE
 - POSTE
 - PLACAS
 - LIXEIRA
 - MARCO
 - REGISTRO
- REMOÇÃO:**
- MEIO FIO - EXECUTAR
 - MEIO FIO - EXISTENTE
- DADOS DO PROJETO:**
- PAVIMENTAÇÃO:**
- REPERFILAGEM = 1.328,20 m²
 - CAPA ASFÁLTICA = 1.328,20 m²
 - BASE = 158,30 m²
- PINTURA DE SINALIZAÇÃO:**
- FAIXA CENTRAL AMARELA = 101,30 x (2) = 202,60 m
 - FAIXA DE ESTACIONAMENTO = 155,30 m
 - FAIXA DE SEGURANÇA (PARE) = 5,30 m
 - FAIXA DE PEDESTRE = 10,80 m
- REMOÇÃO:**
- BOCA DE LOBO Ø40 = 1 un
 - CALÇAMENTO = 158,30 m²

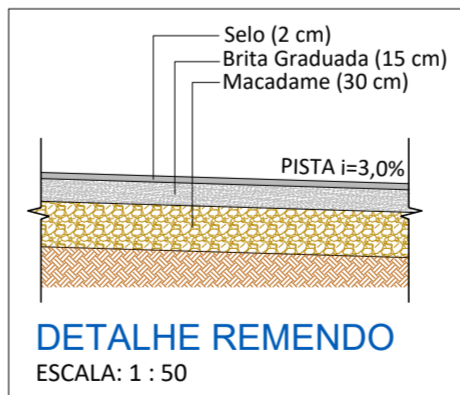

PLANIALTIMÉTRICO - TRECHO II
ESC.: 1:500



ASSOCIAÇÃO DOS MUNICÍPIOS DO ENTRE RIOS - SC
BOM JESUS DO OESTE-CABI-CAMPO ERÊ-CUNHA PORÃ-CUNHATAI-FLORES DO SERTÃO
IRACEMINHA-MARAVILHA-MODELO-PALMITOS-RIQUEZA-ROMELÂNDIA-SALTINHO
SANTA TEREZINHA DO PROGRESSO-SÃO MIGUEL DA BOA VISTA-SAUADAES-TIGRINHOS

ENDEREÇO:
Av. Euclides da Cunha, 160 - Cx. P. 47 - Centro
89.874-000 - MARAVILHA - Santa Catarina
Fone/Fax: (0**49)3664-0282 e-mail:engenharia@amerios.org.br
CNPJ 00.961.206/0001-88

MUNICÍPIO DE CAMPO ERÊ - SC

OBRA:
PROJETO DE PAVIMENTAÇÃO
RUA JOHN KENEDY - TRECHO II

| | |
|--|--|
| RESPONSÁVEL TÉCNICO: ENGENHEIRA CIVIL CREA/SC: 090.319-0 REG. NACIONAL: 250654897-1 | ASS. RESP. TÉCNICO: CARLINE JOICE HACKENHAAR |
| ESPECIFICAÇÕES: PLANIALTIMÉTRICO, PERFIL LONGITUDINAL E SEÇÃO TIPO. | TOPOGRAFO: MATEUS TURATTI ENGENHEIRO FLORESTAL CREA/SC: 113.227-5 Geomensor Inscra FPG Geoterra Topografia |
| PROPRIETÁRIO: MUNICÍPIO DE CAMPO ERÊ - SC | ASS. PREFEITO: |
| LOCAL: PERÍMETRO URBANO | MUNICÍPIO DE CAMPO ERÊ CNPJ: 83.026.765/0001-28 |
| DESENHO: NAIARA BROCCO | Nº DESENHO: D3/2024/CAMPO ERÊ/MARÇO/RUA JOHN KENEDY |
| | DATA: MARÇO/2024 |
| | ESCALA: INDICADA |