

ESTACA 00

COORDENADAS GEOGRÁFICAS


LAT.: 26°23'36.57"S

LONG.: 53° 4'1.97"O

COORDENADAS UTM

LONG.: 293785.00 m E

LAT.: 7079084.00 m S

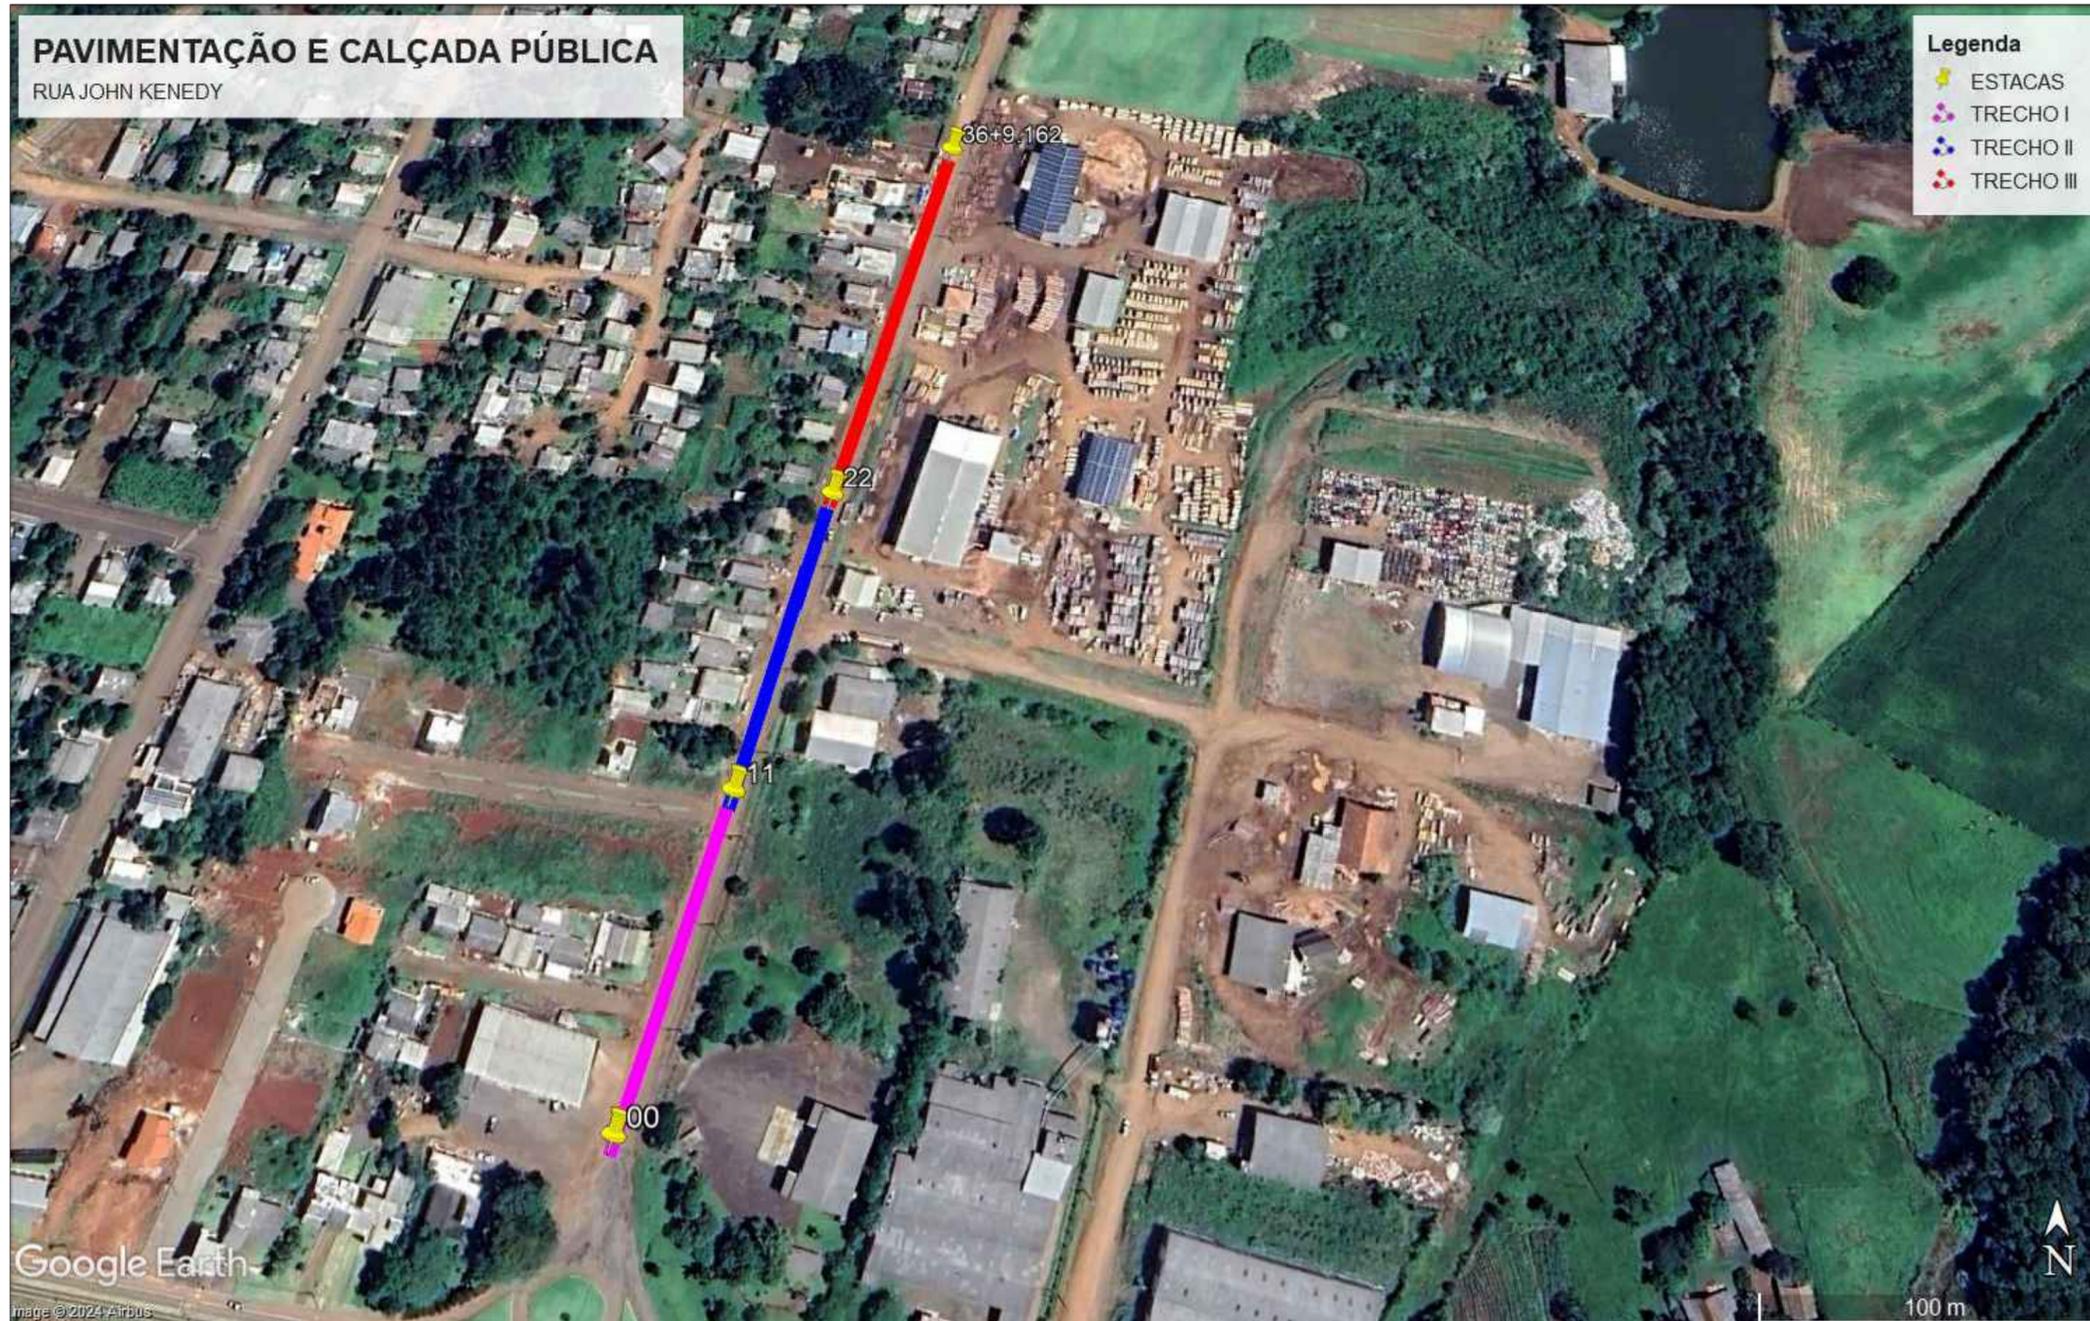

	ASSOCIAÇÃO DOS MUNICÍPIOS DO ENTRE RIOS - SC <small>BOM JESUS DO OESTE-CAIBI-CAMPO ERÊ-CUNHA PORÃ-CUNHATAÍ-FLOR DO SERTÃO IRACEMINHA-MARAVILHA-MODELO-PALMITOS-RIQUEZA-ROMELÂNDIA-SALTINHO SANTA TEREZINHA DO PROGRESSO-SÃO MIGUEL DA BOA VISTA-SAUDES-TIGRINHOS</small>
	<small>ENDEREÇO:</small> Av. Euclides da Cunha, 160 - Cx. P. 47 - Centro 89.874-000 - MARAVILHA - Santa Catarina Fone/Fax: (0**49)3664-0282 e-mail:engenharia@amerios.org.br CNPJ 00.961.206/0001-88
	MUNICÍPIO DE CAMPO ERÊ - SC
<small>OBRA:</small>	PROJETO DE PAVIMENTAÇÃO E CALÇADA PÚBLICA RUA JOHN KENEDY - TRECHO I, II E III
<small>RESPONSÁVEL TÉCNICO:</small> ENGENHEIRA CIVIL CREA/SC: 090.319-0 REG. NACIONAL: 250654897-1	CARLINE JOICE HACKENHAAR <small>ASS. RESP. TÉCNICO:</small>
<small>ESPECIFICAÇÕES:</small> IMAGEM DE LOCALIZAÇÃO E COORDENADAS GERADAS PELO GOOGLE EARTH PRO	<small>TOPÓGRAFO:</small> MATEUS TURATTI ENGENHEIRO FLORESTAL CREA/SC: 111.227-5 <small>Geomensor Incri FxQ GeoTerra Topografia</small>
<small>PROPRIETÁRIO:</small> MUNICÍPIO DE CAMPO ERÊ - SC	<small>ASS. PREFEITO:</small>
<small>LOCAL:</small> PERÍMETRO URBANO	MUNICÍPIO DE CAMPO ERÊ CNPJ: 83.026.765/0001-28
<small>DESENHO:</small> NAIARA BROCCO	<small>Nº DESENHO:</small> D3/2024/CAMPO ERÊ/MARÇO/RUA JOHN KENEDY
	<small>DATA:</small> MARÇO/2024
	<small>ESCALA:</small> INDICADA
	00