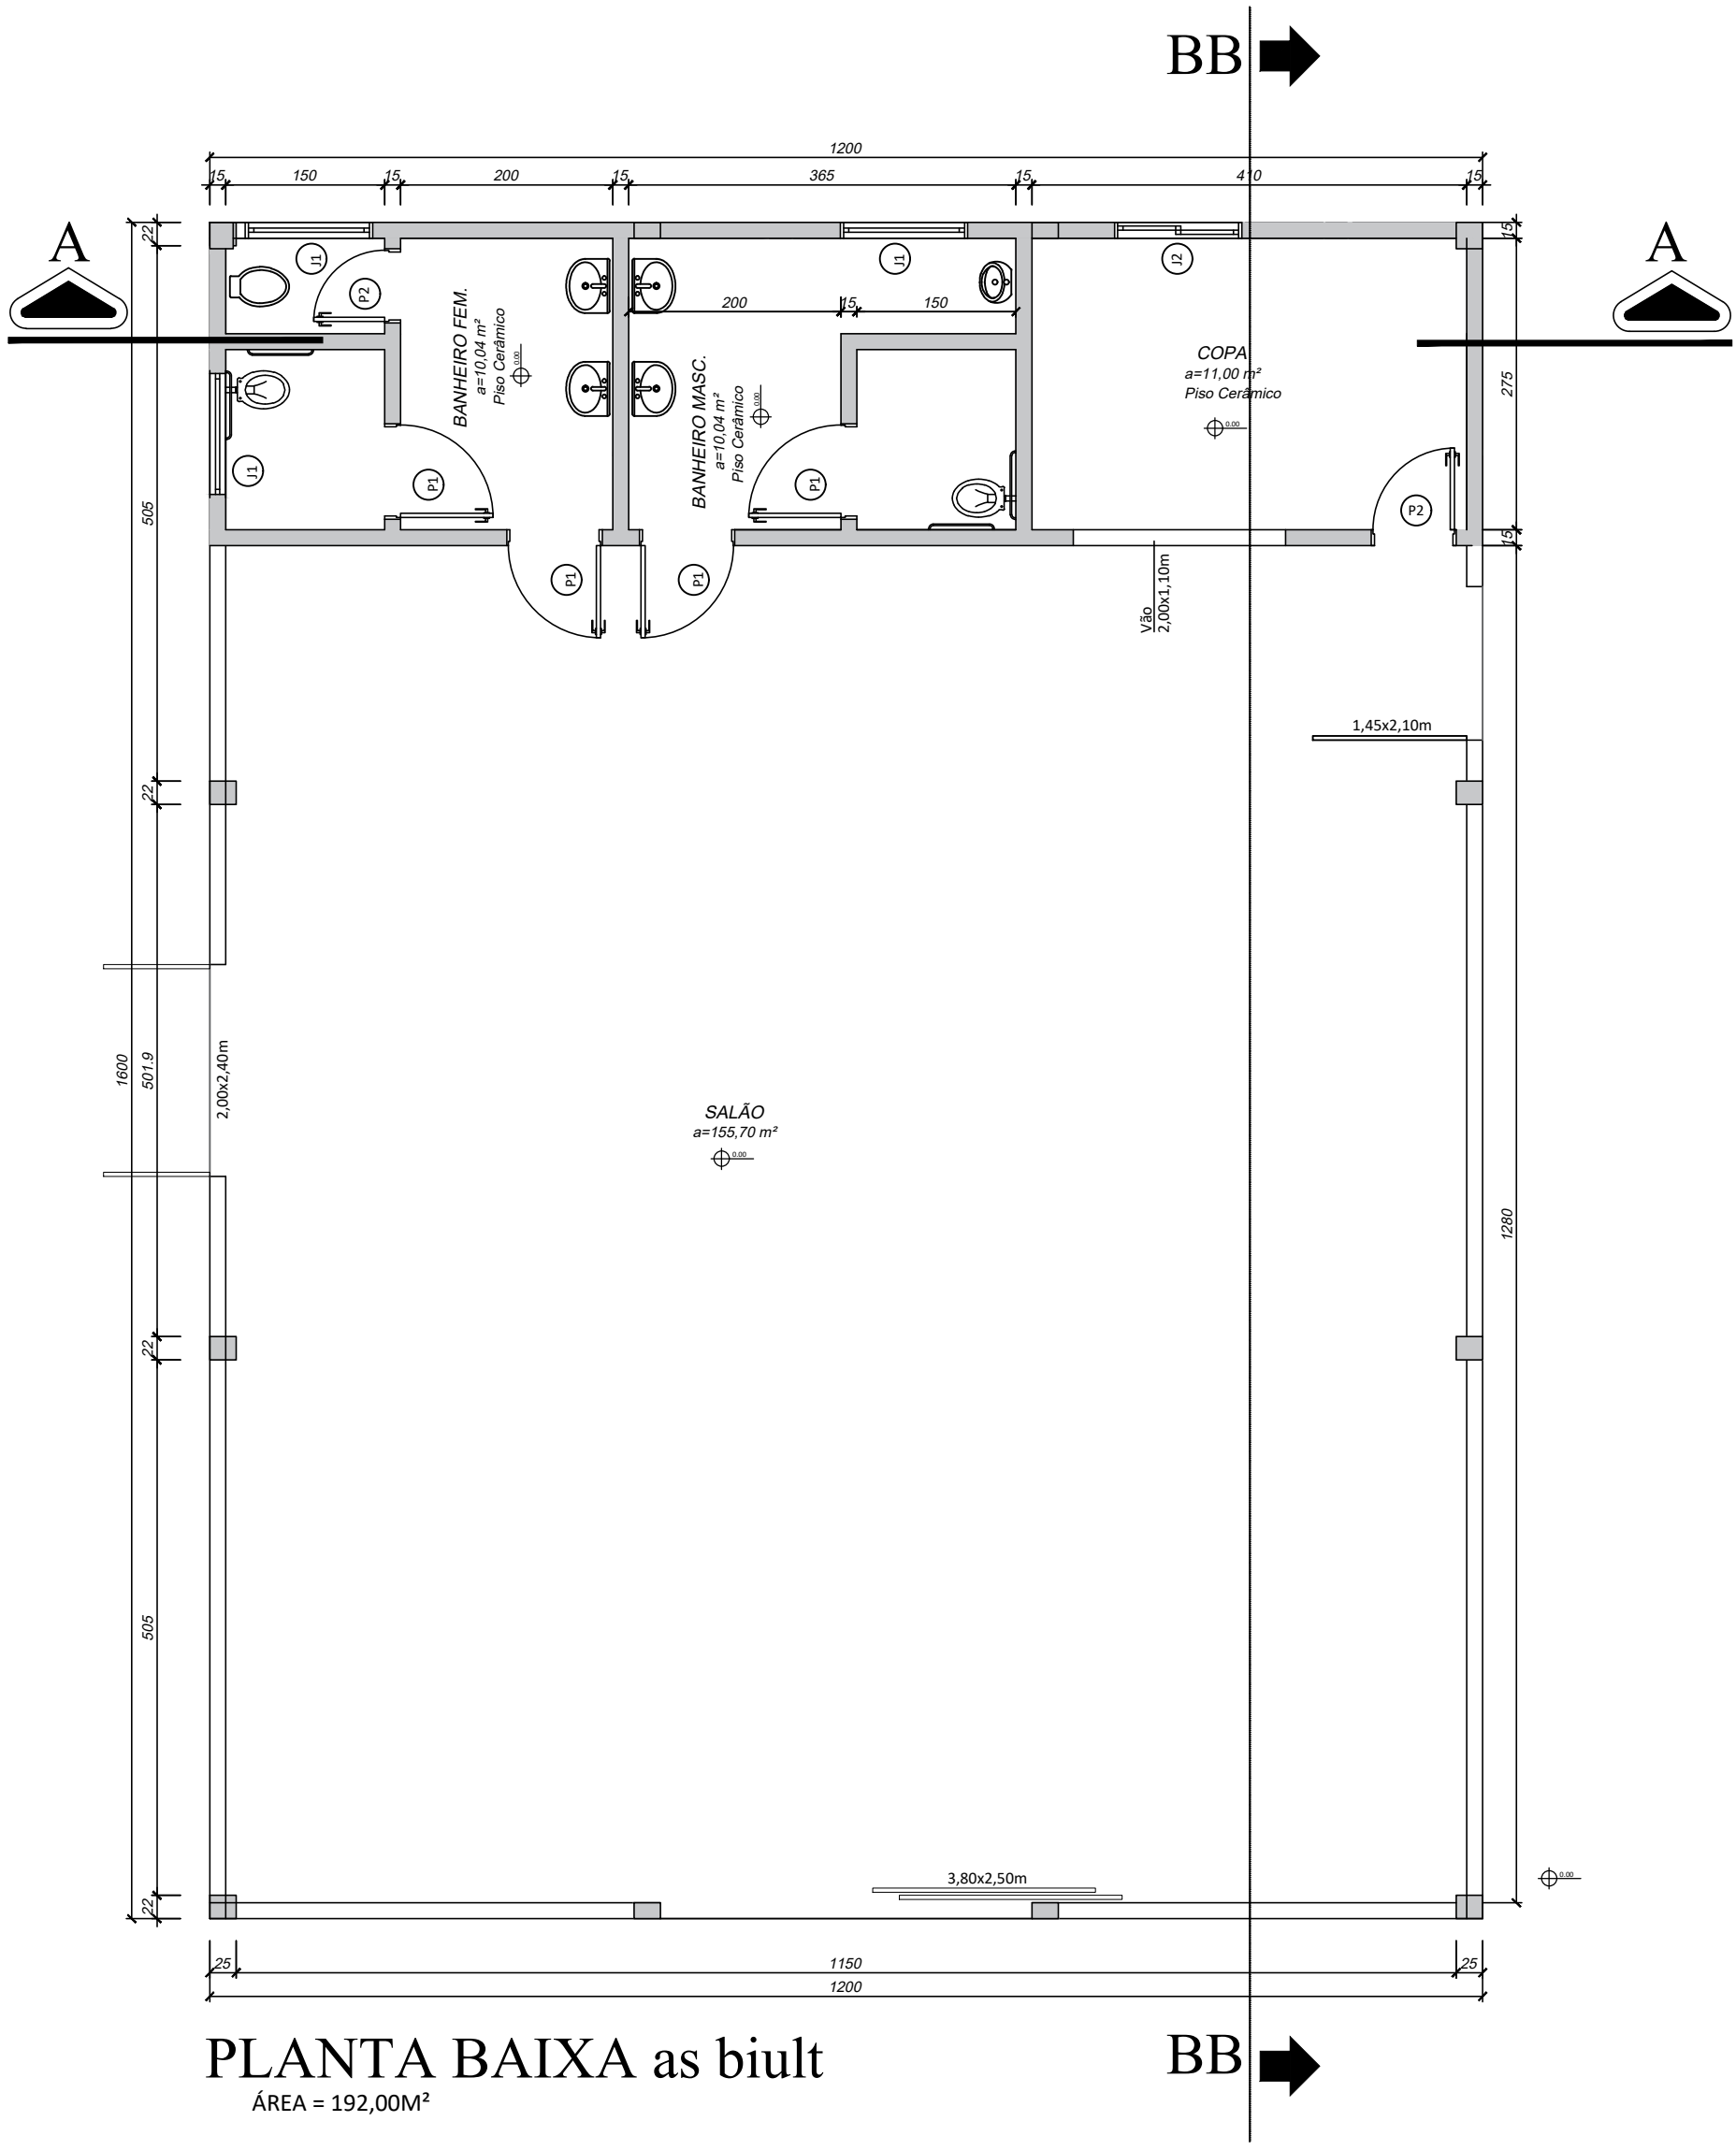

PLANTA BAIXA as biult

ÁREA = 192,00M²

	PREFEITURA MUNICIPAL DE CAMPO ERÊ-SC
OBRA:	PLANTA BAIXA PAVILHÃO ÁREA NOVA LINHA ÁREA NOVA CAMPO ERÊ - SC
CONTEÚDO	ARQUITETÔNICO
RESPONSÁVEL DO PROJETO:	JOCELITO ANTONIO ZANON ARQUITETO E URBANISTA CAU A96027-6
ÁREA:	192,00m²
ESCALA:	INDICADAS
DATA:	15/02/2023
LOCALIDADE/BAIRRO:	INTERIOR
DESENHO:	J.Z.
	ROZANE BORTONCELLO MOREIRA PREFEITA MUNICIPAL
FOLHA:	01/01