


Estaca	Cotas do Terreno	Distância
22	922.542	-220,00
23	922.453	-230,00
24	922.364	-240,00
25	922.290	-250,00
26	922.262	-260,00
27	922.235	-270,00
28	922.208	-280,00
29	922.201	-290,00
30	922.209	-300,00
31	922.218	-310,00
32	922.217	-320,00
33	922.202	-330,00
34	922.187	-340,00
35	922.191	-350,00
36	922.220	-360,00
		-369,16

PERFIL LONGITUDINAL
ESC. H: 1:500
ESC. V.: 1:250

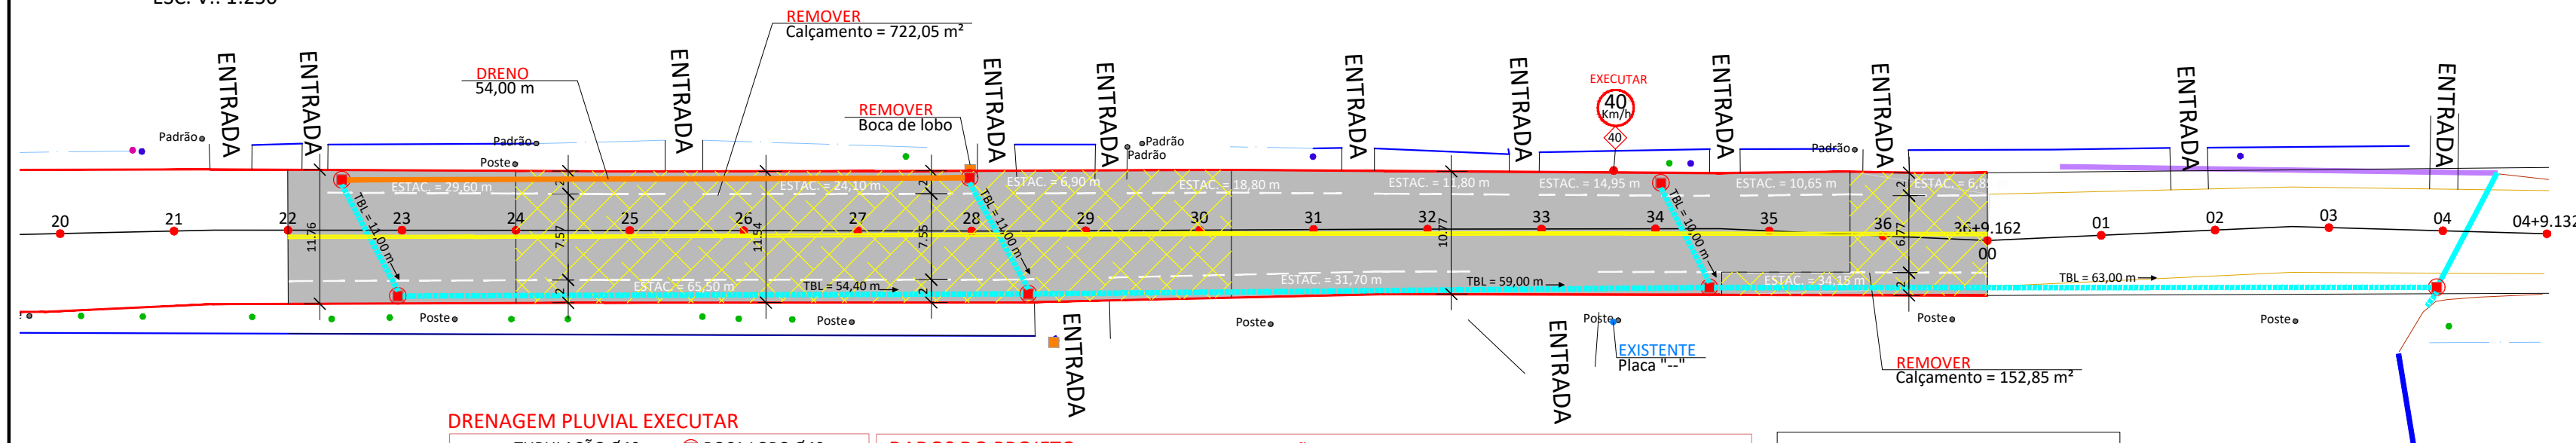

DRENAGEM PLUVIAL EXECUTAR
 TUBULAÇÃO Ø40cm
 DRENO
 BOCA DE LOBO Ø40cm

DRENAGEM PLUVIAL EXISTENTE
 TUBULAÇÃO Ø40cm
 TUBULAÇÃO Ø50cm
 TUBULAÇÃO Ø60cm
 BOCA DE LOBO Ø40cm
 BOCA DE LOBO Ø50cm
 BOCA DE LOBO Ø60cm

LEGENDA:
 ÁRVORE
 POSTE
 PLACAS
 LIXEIRA
 MARCO
 REGISTRO
 MEIO FIO - EXECUTAR
 MEIO FIO - EXISTENTE


DADOS DO PROJETO:
PAVIMENTAÇÃO:
 REPERFILAGEM = 1.673,45 m²
 CAPA ASFÁLTICA = 1.673,45 m²
 BASE = 874,90 m²

REMOÇÃO:
 BOCA DE LOBO Ø50 = 1 un
 CALÇAMENTO = 874,90 m²

PINTURA DE SINALIZAÇÃO:
 FAIXA CENTRAL AMARELA = 149,15 x (2) = 298,30 m
 FAIXA DE ESTACIONAMENTO = 255,00 m

DRENAGEM:
 BOCA DE LOBO Ø40 = 7 un
 TUBULAÇÃO Ø40 = 219,50 m
 DRENO = 54,00 m

SINALIZAÇÃO:
 PLACA "VELOCIDADE" = 1 un

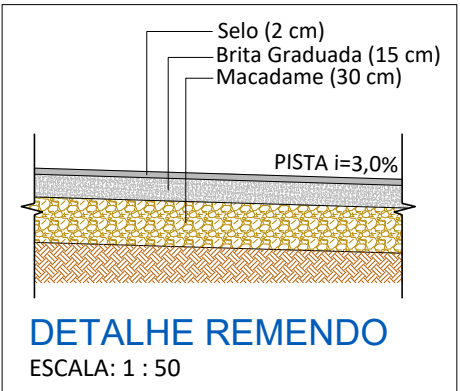

PLANIALTIMÉTRICO - TRECHO III
ESCALA: 1:500

AMERIOS

ASSOCIAÇÃO DOS MUNICÍPIOS DO ENTRE RIOS - SC
 BOM JESUS DO OESTE-CAIBI-CAMPO ERÊ-CUNHA PORÁ-CUNHATAÍ-FLORES DO SERTÃO
 IRACEMINHA-MARAVILHA-MODELO-PALMITOS-RIQUEZA-ROMELÂNDIA-SALTINHO
 SANTA TEREZINHA DO PROGRESSO-SÃO MIGUEL DA BOA VISTA-SAUDES-TIGRINHOS

ENDEREÇO:
 Av. Euclides da Cunha, 160 - Cx. P. 47 - Centro
 89.874-000 - MARAVILHA - Santa Catarina
 Fone/Fax: (0**49)3664-0282 e-mail:engenharia@amerios.org.br
 CNPJ 00.961.206/0001-88

MUNICÍPIO DE CAMPO ERÊ - SC

PROJETO DE PAVIMENTAÇÃO
 RUA JOHN KENEDY - TRECHO III

RESPONSÁVEL TÉCNICO:
 ENGENHEIRA CIVIL
 CREA/SC: 090.319-0
 REG. NACIONAL: 250654897-1

ASS. PREFEITO:
 CARLINE JOICE HACKENHAAR

PROPRIETÁRIO:
 MUNICÍPIO DE CAMPO ERÊ - SC

LOCAL:
 PERÍMETRO URBANO

DESENHO:
 NAIARA BROCCO

TOPÓGRAFO:
 MATEUS TURATTI
 ENGENHEIRO FLORESTAL
 CREA/SC: 111.227-9
 Geomensor Inscia P/SC
 GeoTerra Topografia

ASS. PREFEITO:

FOLHA:
03

DATA:
 MARÇO/2024

ESCALA:
 INDICADA