


Área Total = 293,75 m²
REMOÇÃO: LADO ESQUERDO
 Solo = 293,75 m²
 Árvore = 2 un

OBS.: Deverá ser feita a realocação dos postes/lixeiras/placas, para "faixa de serviço da calçada pública, sendo que a localização e o serviço fica de responsabilidade do Município.

- DRENAGEM PLUVIAL EXECUTAR**
- TUBULAÇÃO Ø40cm
 - BOCA LOBO Ø40cm
- DRENAGEM PLUVIAL EXISTENTE**
- TUBULAÇÃO Ø40cm
 - TUBULAÇÃO Ø50cm
 - TUBULAÇÃO Ø60cm
 - BOCA LOBO Ø40cm
 - BOCA LOBO Ø50cm
 - BOCA LOBO Ø60cm
- LEGENDA DE REMOÇÃO**
- CONCRETO/LAJOTA
 - SOLO
 - CALÇAMENTO
 - PAV. ASFÁLTICA
 - BRITA
 - GRAMA
 - ÁRVORE/TOCO
- Área Total = 298,40 m²**
- REMOÇÃO: LADO DIREITO**
- Solo = 298,40 m²
 Árvore = 7 un
 Poste = 2 un
- LEGENDA:**
- ÁRVORE
 - POSTE
 - PLACAS
 - LIXEIRA
 - MARCO
 - REGISTRO
 - MEIO FIO - EXECUTAR
 - MEIO FIO - EXISTENTE


PLANIMETRIA - TRECHO III
 ESC.: 1:250

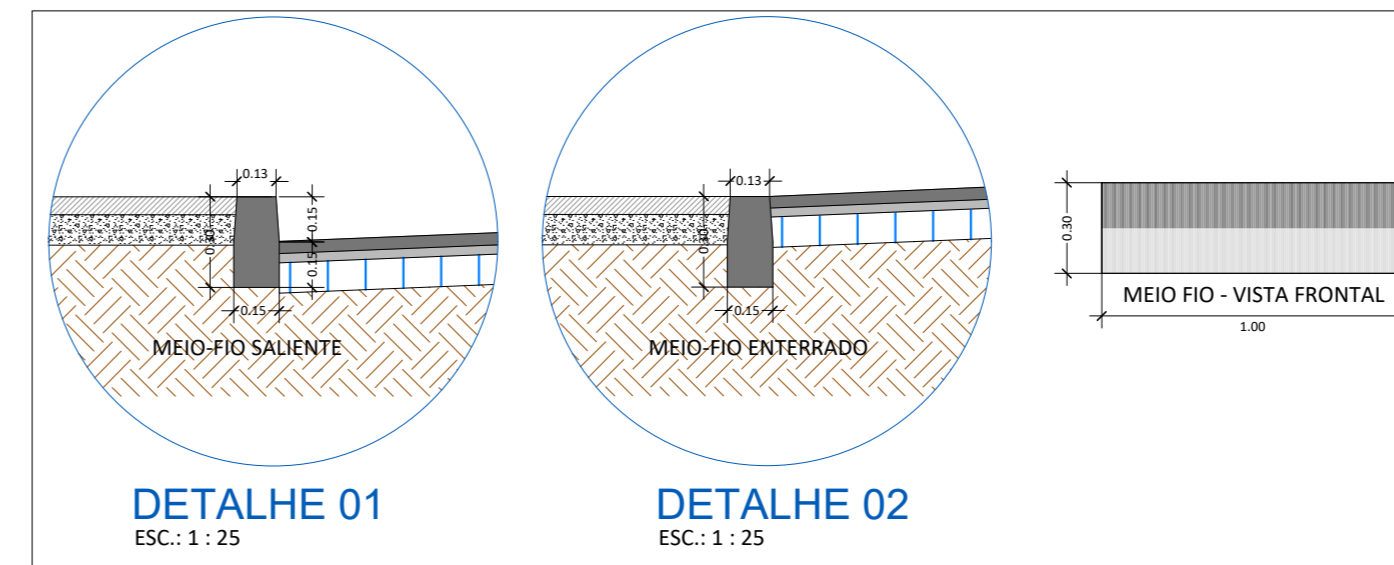

ÁREA TOTAL = 293,75 m²
EXECUÇÃO: LADO ESQUERDO
 Piso Tátil Direcional (paver) = 37,30 m²
 Concreto = 238,45 m²
 Meio Fio = 149,50 m

OBS.: Ver folha 06, em anexo. Detalhamento da calçada.

NBR 9050/2015
 6.12.2 Inclinação longitudinal
 A inclinação longitudinal da faixa livre (passeio) das calçadas ou das vias exclusivas de pedestres deve sempre acompanhar a inclinação das vias lindeiras.

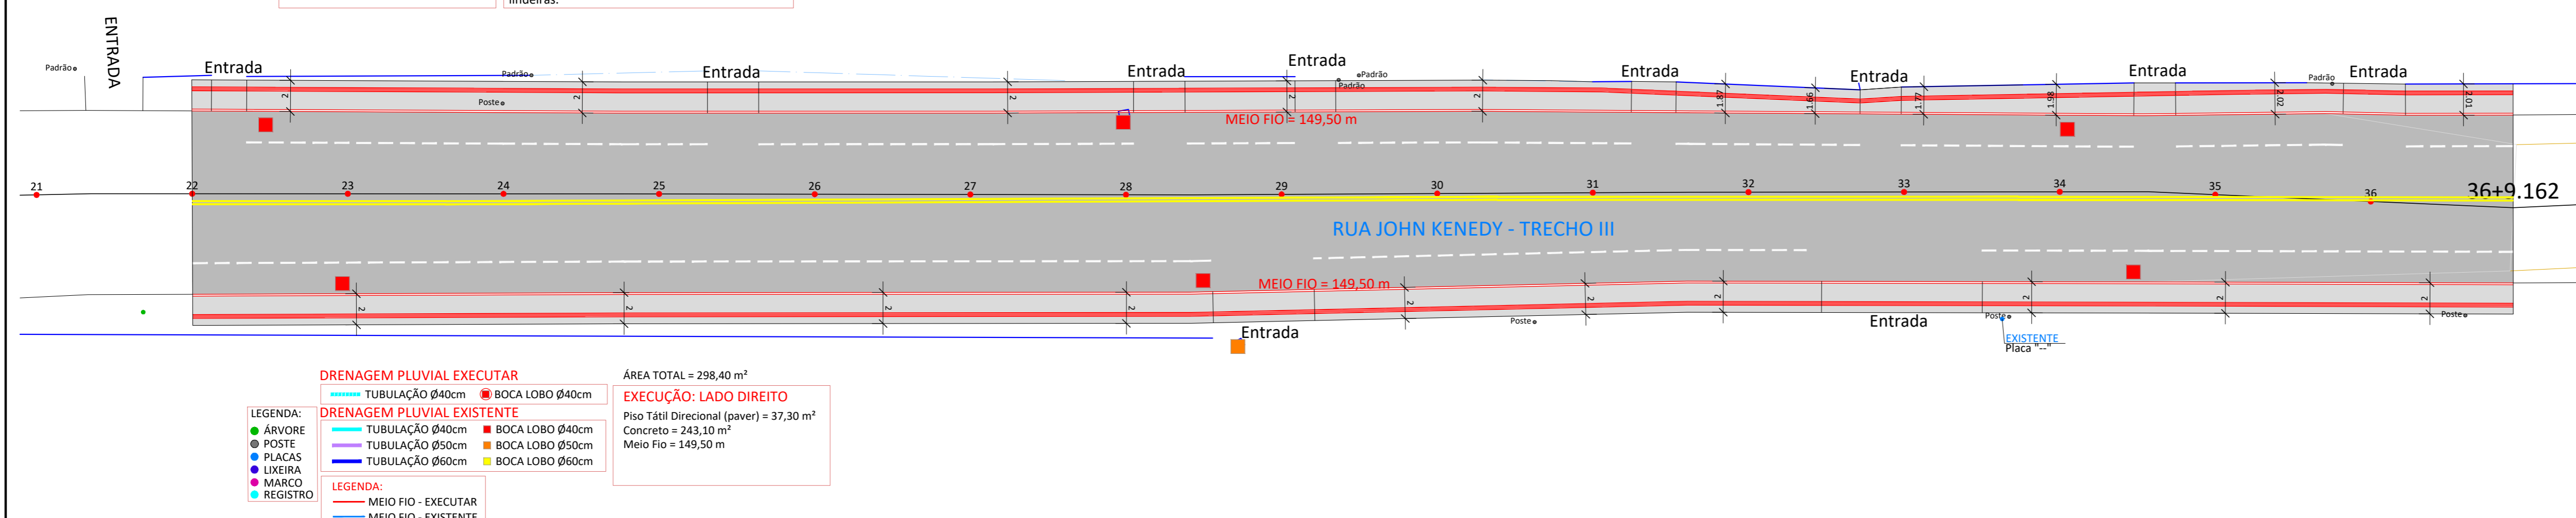

- DRENAGEM PLUVIAL EXECUTAR**
- TUBULAÇÃO Ø40cm
 - BOCA LOBO Ø40cm
- DRENAGEM PLUVIAL EXISTENTE**
- TUBULAÇÃO Ø40cm
 - TUBULAÇÃO Ø50cm
 - TUBULAÇÃO Ø60cm
 - BOCA LOBO Ø40cm
 - BOCA LOBO Ø50cm
 - BOCA LOBO Ø60cm
- LEGENDA:**
- ÁRVORE
 - POSTE
 - PLACAS
 - LIXEIRA
 - MARCO
 - REGISTRO
 - MEIO FIO - EXECUTAR
 - MEIO FIO - EXISTENTE
- ÁREA TOTAL = 298,40 m²**
- EXECUÇÃO: LADO DIREITO**
- Piso Tátil Direcional (paver) = 37,30 m²
 Concreto = 243,10 m²
 Meio Fio = 149,50 m

PLANTA SITUAÇÃO - TRECHO III
 ESC.: 1:250



AMERIOS



CAMPO ERÊ S. CATARINA

27-07-1958 19-11-1969

ASSOCIAÇÃO DOS MUNICÍPIOS DO ENTRE RIOS - SC

BOM JESUS DO OESTE-CABÍ-CAMPO ERÊ-CUNHA PORÃ-CUNHATAÍ-FLOR DO SERTÃO
 IRACEMINHA-MARAVILHA-MODELO-PALMITOS-RIQUEZA-ROSELÂNDIA-SALTINHO
 SANTA TEREZINHA DO PROGRESSO-SÃO MIGUEL DA BOA VISTA-SALDADES-TIGRINHOS

ENDERÇO:
 Av. Euclides da Cunha, 160 - Cx. P. 47 - Centro
 89.874-000 - MARAVILHA - Santa Catarina
 Fone/Fax: (0**49)3664-0282 e-mail:engenharia@amerios.org.br
 CNPJ 00.961.206/0001-88

MUNICÍPIO DE CAMPO ERÊ - SC

OBRA:
PROJETO DE CALÇADA PÚBLICA RUA JOHN KENEDY - TRECHO III

RESPONSÁVEL TÉCNICO: ENGENHEIRA CIVIL CREA/SC: 090.319-0 REG. NACIONAL: 250654897-1	ASS. RESP. TÉCNICO: CARLINE JOICE HACKENHAAR
ESPECIFICAÇÕES: PLANIMETRIA E PLANTA DE SITUAÇÃO.	TORÇIONÁRIO: MATEUS TURATTI ENGENHEIRO FLORESTAL CREA/SC: 113.275-9 - Engenheiro Infra-PAU Geoterra Topografia
PROPRIETÁRIO: MUNICÍPIO DE CAMPO ERÊ - SC	ASS. PREFEITO:
LOCAL: PERÍMETRO URBANO	MUNICÍPIO DE CAMPO ERÊ CNPJ: 83.026.765/0001-28
DESENHO: NAIARA BROCCO	Nº DESENHO: D3/2024/CAMPO ERÊ/MARCO/RUA JOHN KENEDY
DATA: MARÇO/2024	ESCALA: INDICADA

03A