


Rua Alagoas

69

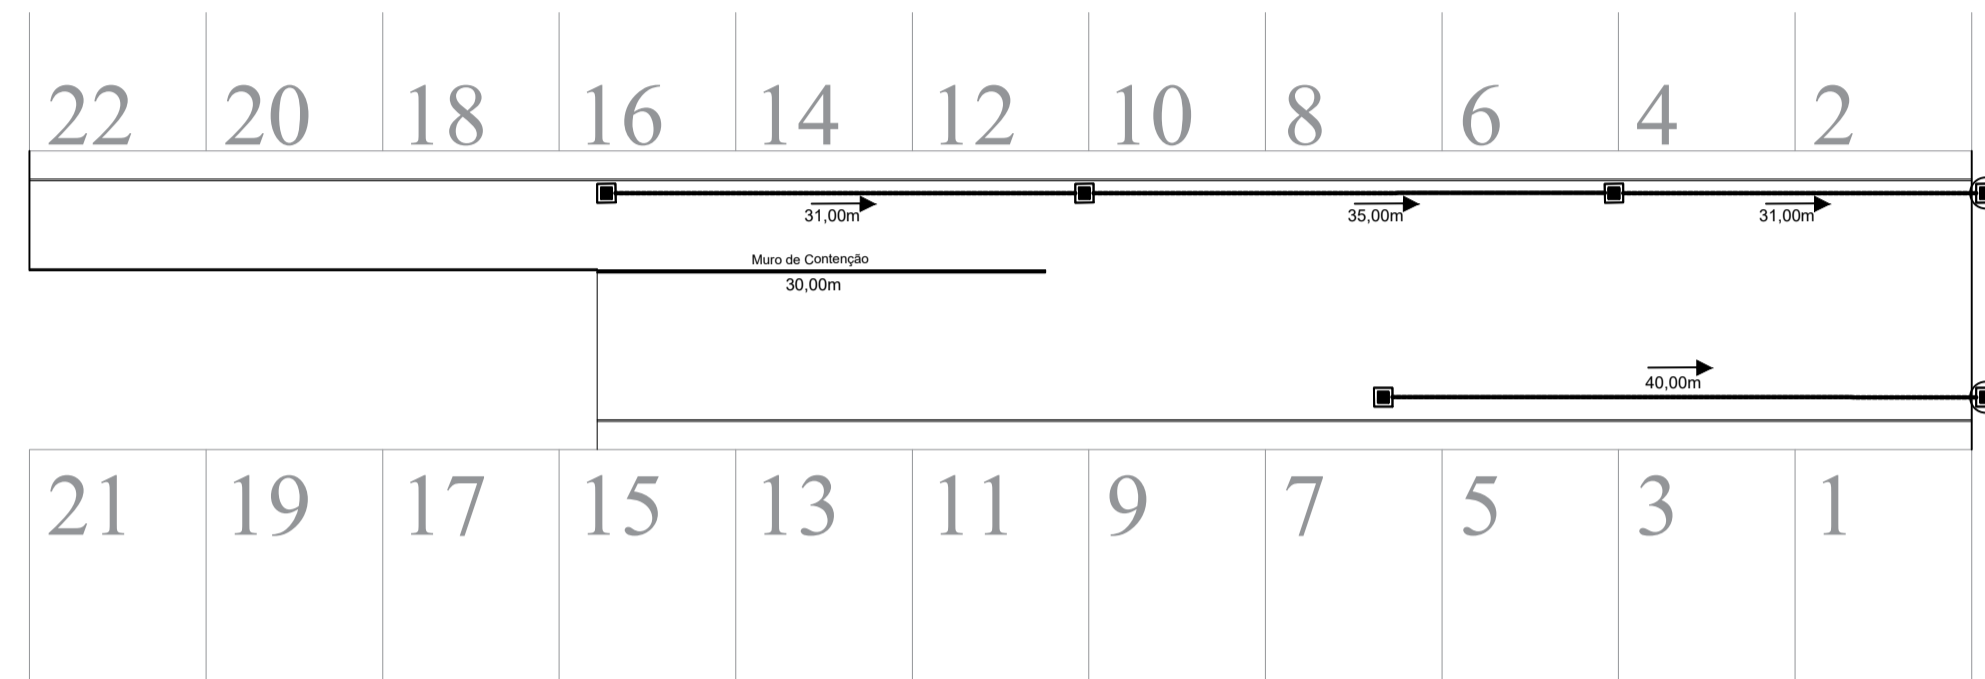

70


Locação
Escala: 1:500

Quadro de Placas

	Parada Obrigatória	04
	Velocidade Máxima	02
	Lombada/Obstáculo	-

Símbolo	Tipo	Metros Lineares	Metros Quadrados	Metros Cúbicos
	Meio Flo	260,00		
	Tubulação 40	137,00m		
	Tubulação 60	-		
	Calçamento com Pedras Irregulares		1.700,00	
	Sentido de Escoamento da Água			
	Bocas de Lobo a executar	04		
	Bocas de Lobo existente	02		

Rua Mato Grosso Trecho: Rua Claudino Crestani - Rua John Kennedy

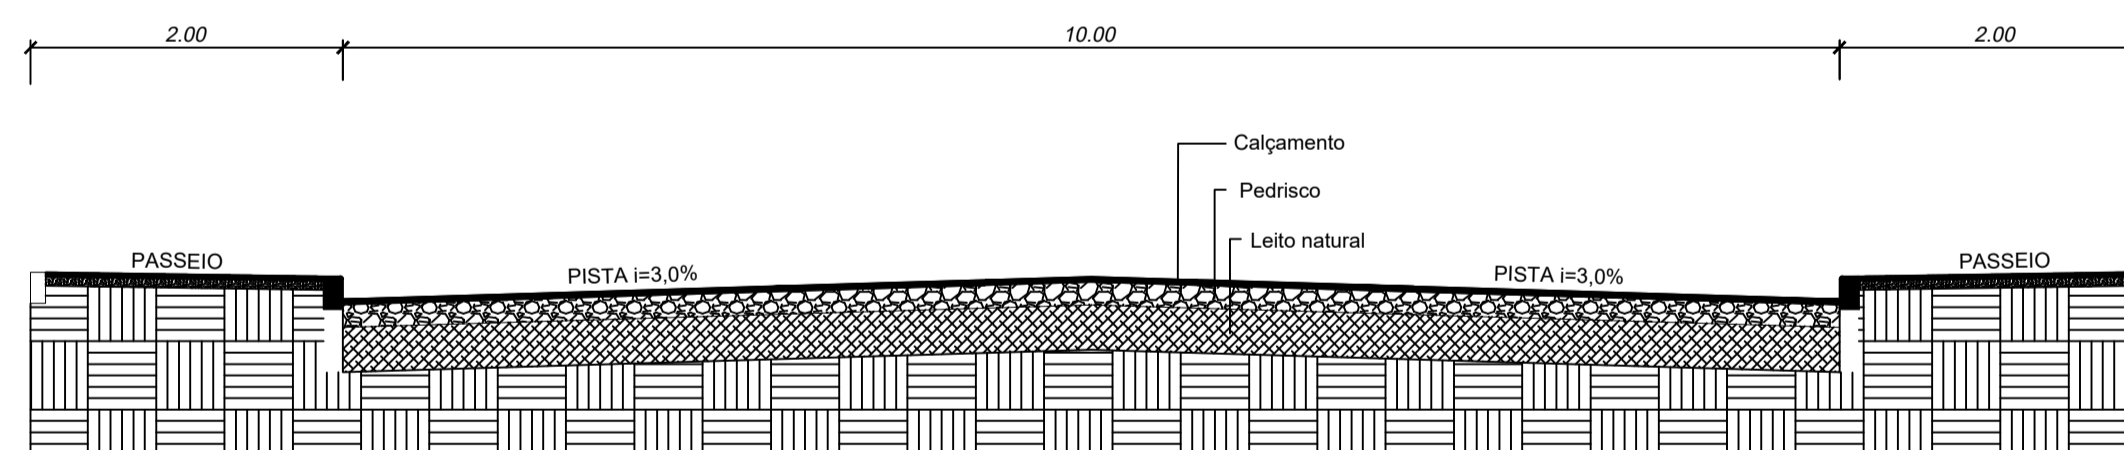

SEÇÃO TIPO
ESCALA: 1 : 50

MUNICÍPIO DE
CAMPO ERÊ - SC

OBRA:
PROJETO DE PAVIMENTAÇÃO
RUA ALAGOAS
BAIRRO PRIMAVERA

RESPONSÁVEL TÉCNICO: ENGENHEIRO CIVIL CREA/SC: 053723-3/SC HÉLIO VIGANÓ JUNIOR		ASS. RESP. TÉCNICO
ESPECIFICAÇÕES: PLANAL: MÉTRICO, PERFIL LONGITUDINAL E SEÇÃO TIPO.		TOPOGRAFIA: AGILIZA TOPOGRAFIA
PROPRIETÁRIO: MUNICÍPIO DE CAMPO ERÊ - SC		ASS. PREFEITO
LOCAL: PERÍMETRO URBANO	ROZANE BERTONCELLO MOREIRA	FILM:
DESIGNO	Nº DESIGNO	DATA: Fevereiro/2024
		ESCALA: INDICADA

02