


Estaca	0	1	2	3	4	5	6	7	8	9	10	11	12	13	14	15	16	17	18	19	20	21	22	23	24	25	26	27	28	29	30
Corte e Aterro	Ct 15 cm	Ct 16 cm	Ct 13 cm	Ct 13 cm	Ct 9 cm	-	At 3 cm	-	-	-	-	-	Ct 4 cm	At 5 cm	At 6 cm	At 5 cm	-	Ct 5 cm	Ct 5 cm	Ct 8 cm	Ct 6 cm	Ct 6 cm	Ct 3 cm	-	-	-	-	-	Ct 10 cm	Ct 14 cm	Ct 12 cm
Cotas do Terreno	-917.686	-917.307	-916.889	-916.390	-915.545	-	-913.653	-	-914.622	-	-910.512	-909.902	-909.385	-908.638	-908.111	-907.910	-907.945	-908.095	-908.180	-908.294	-908.208	-908.046	-907.632	-	-	-	-	-904.547	-903.873	-903.128	
Distância	0,00	10,00	20,00	30,00	40,00	50,00	60,00	70,00	80,00	90,00	100,00	110,00	120,00	130,00	140,00	150,00	160,00	170,00	180,00	190,00	200,00	210,00	220,00	230,00	240,00	250,00	260,00	270,00	280,00	290,00	300,00

**PERFIL LONGITUDINAL**  
ESC. H: 1:500  
ESC. V.: 1:250

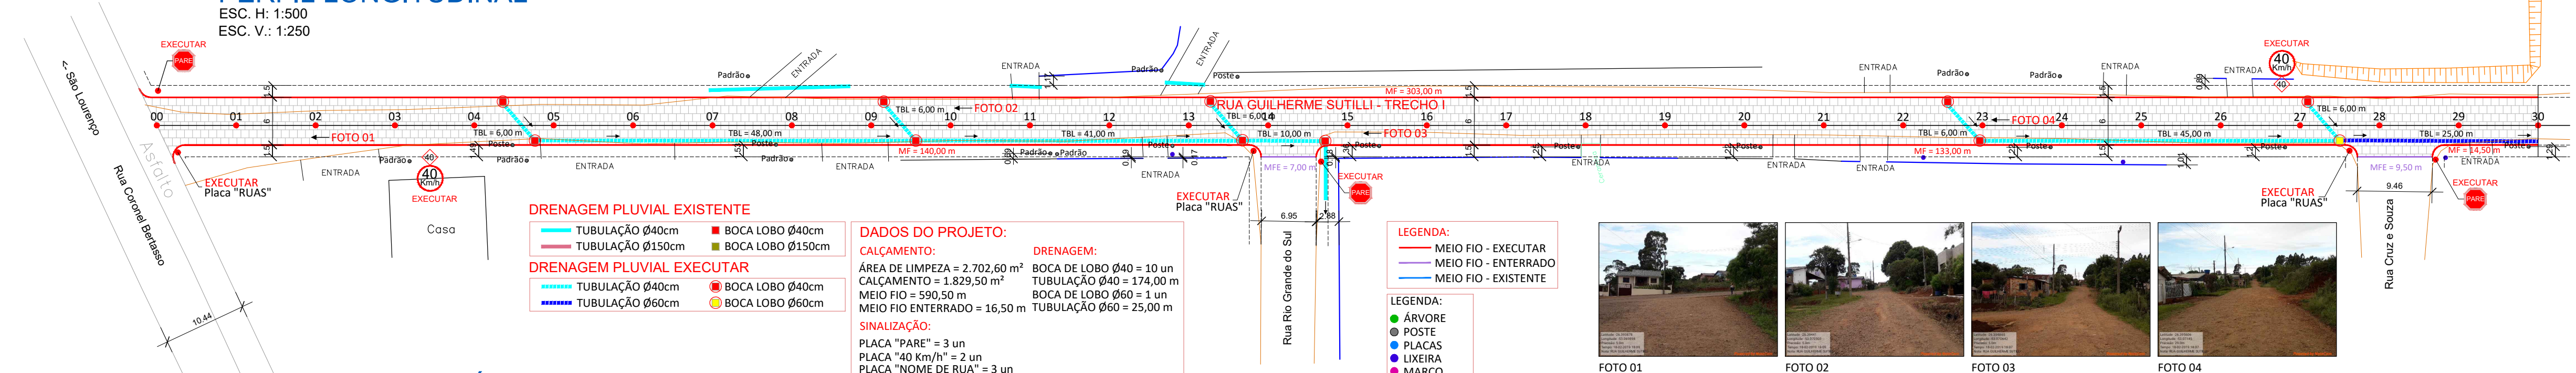

**PLANIALTIMÉTRICO - TRECHO I**  
ESC.: 1:500

- DRENAGEM PLUVIAL EXISTENTE**
- TUBULAÇÃO Ø40cm
  - TUBULAÇÃO Ø150cm
- DRENAGEM PLUVIAL EXECUTAR**
- TUBULAÇÃO Ø40cm
  - TUBULAÇÃO Ø60cm

**DADOS DO PROJETO:**

**CALÇAMENTO:**  
ÁREA DE LIMPEZA = 2.702,60 m<sup>2</sup>  
CALÇAMENTO = 1.829,50 m<sup>2</sup>  
MEIO FIO = 590,50 m  
MEIO FIO ENTERRADO = 16,50 m

**DRENAGEM:**  
BOCA DE LOBO Ø40 = 10 un  
TUBULAÇÃO Ø40 = 174,00 m  
BOCA DE LOBO Ø60 = 1 un  
TUBULAÇÃO Ø60 = 25,00 m

**SINALIZAÇÃO:**  
PLACA "PARE" = 3 un  
PLACA "40 Km/h" = 2 un  
PLACA "NOME DE RUA" = 3 un

- LEGENDA:**
- MEIO FIO - EXECUTAR
  - MEIO FIO - ENTERRADO
  - MEIO FIO - EXISTENTE
  - ÁRVORE
  - POSTE
  - PLACAS
  - LIXEIRA
  - MARCO





**AMERIOS**



**MUNICÍPIO DE CAMPO ERÊ - SC**

**ASSOCIAÇÃO DOS MUNICÍPIOS DO ENTRE RIOS - SC**

BOM JESUS DO OESTE-CABRI-CAMPO ERÊ-CUNHA-PORÃ-CUNHATAI-FLORES DO SERTÃO-IRACEMINHA-MARAVILHA-MODELO-PALMITOS-RIQUEZA-ROMELÂNDIA-SALTINHO-SANTA TEREZINHA DO PROGRESSO-SÃO MIGUEL DA BOA VISTA-SAUADES-TIGRINHOS

ENDEREÇO:  
Av. Euclides da Cunha, 160 - Cx. P. 47 - Centro  
89.874-000 - MARAVILHA - Santa Catarina  
Fone/Fax: (0\*\*49)3664-0282 e-mail:engenharia@amerios.org.br  
CNPJ 00.961.206/0001-88

OBRA:  
**PROJETO DE CALÇAMENTO  
RUA GUILHERME SUTILLI - TRECHO I**

---

27-07-1958

19-11-1989

**CAMPO ERÊ S. CATARINA**

RESPONSÁVEL TÉCNICO:  
ENGENHEIRA CIVIL  
CREA/SC-090.919-0  
REG. NACIONAL: 250654897-1  
**CARLINE JOICE HACKENHAAR**

ASS. RESP. TÉCNICO:

---

ESPECIFICAÇÕES:  
PLANIALTIMÉTRICO, PERFIL LONGITUDINAL  
E SEÇÃO TIPO.

TÍTULO:  
**MATEUS TURATTI**  
ENGENHEIRO FLORESTAL  
CREA/SC: 113.217-5  
Geomensor INCR PAJ,  
Geómetra Topográfica.

ASS. PREFEITO:

---

PROPRIETÁRIO:  
MUNICÍPIO DE CAMPO ERÊ - SC

ASS. PREFEITO:

FOLHA:  
**01**

---

LOCAL:  
PERÍMETRO URBANO

ODILSON VICENTE DE LIMA

---

DESENHO:  
VINÍCIUS LUAN SCHNEIDER

Nº DESENHO:  
D3/2019/CAMPOERÊ/JUNHO/CALÇ. RUA GUILHERME S

DATA:  
JULHO/2019

ESCALA:  
INDICADA