


Estaca	Cotas do Terreno	Distância
0	917.799	0,00
1	918.004	10,00
2	918.206	20,00
3	918.408	30,00
4	918.610	40,00
5	919.097	50,00
6	919.693	60,00
7	920.286	70,00
8	920.741	80,00
9	921.070	90,00
10	921.399	100,00
11	921.657	110,00

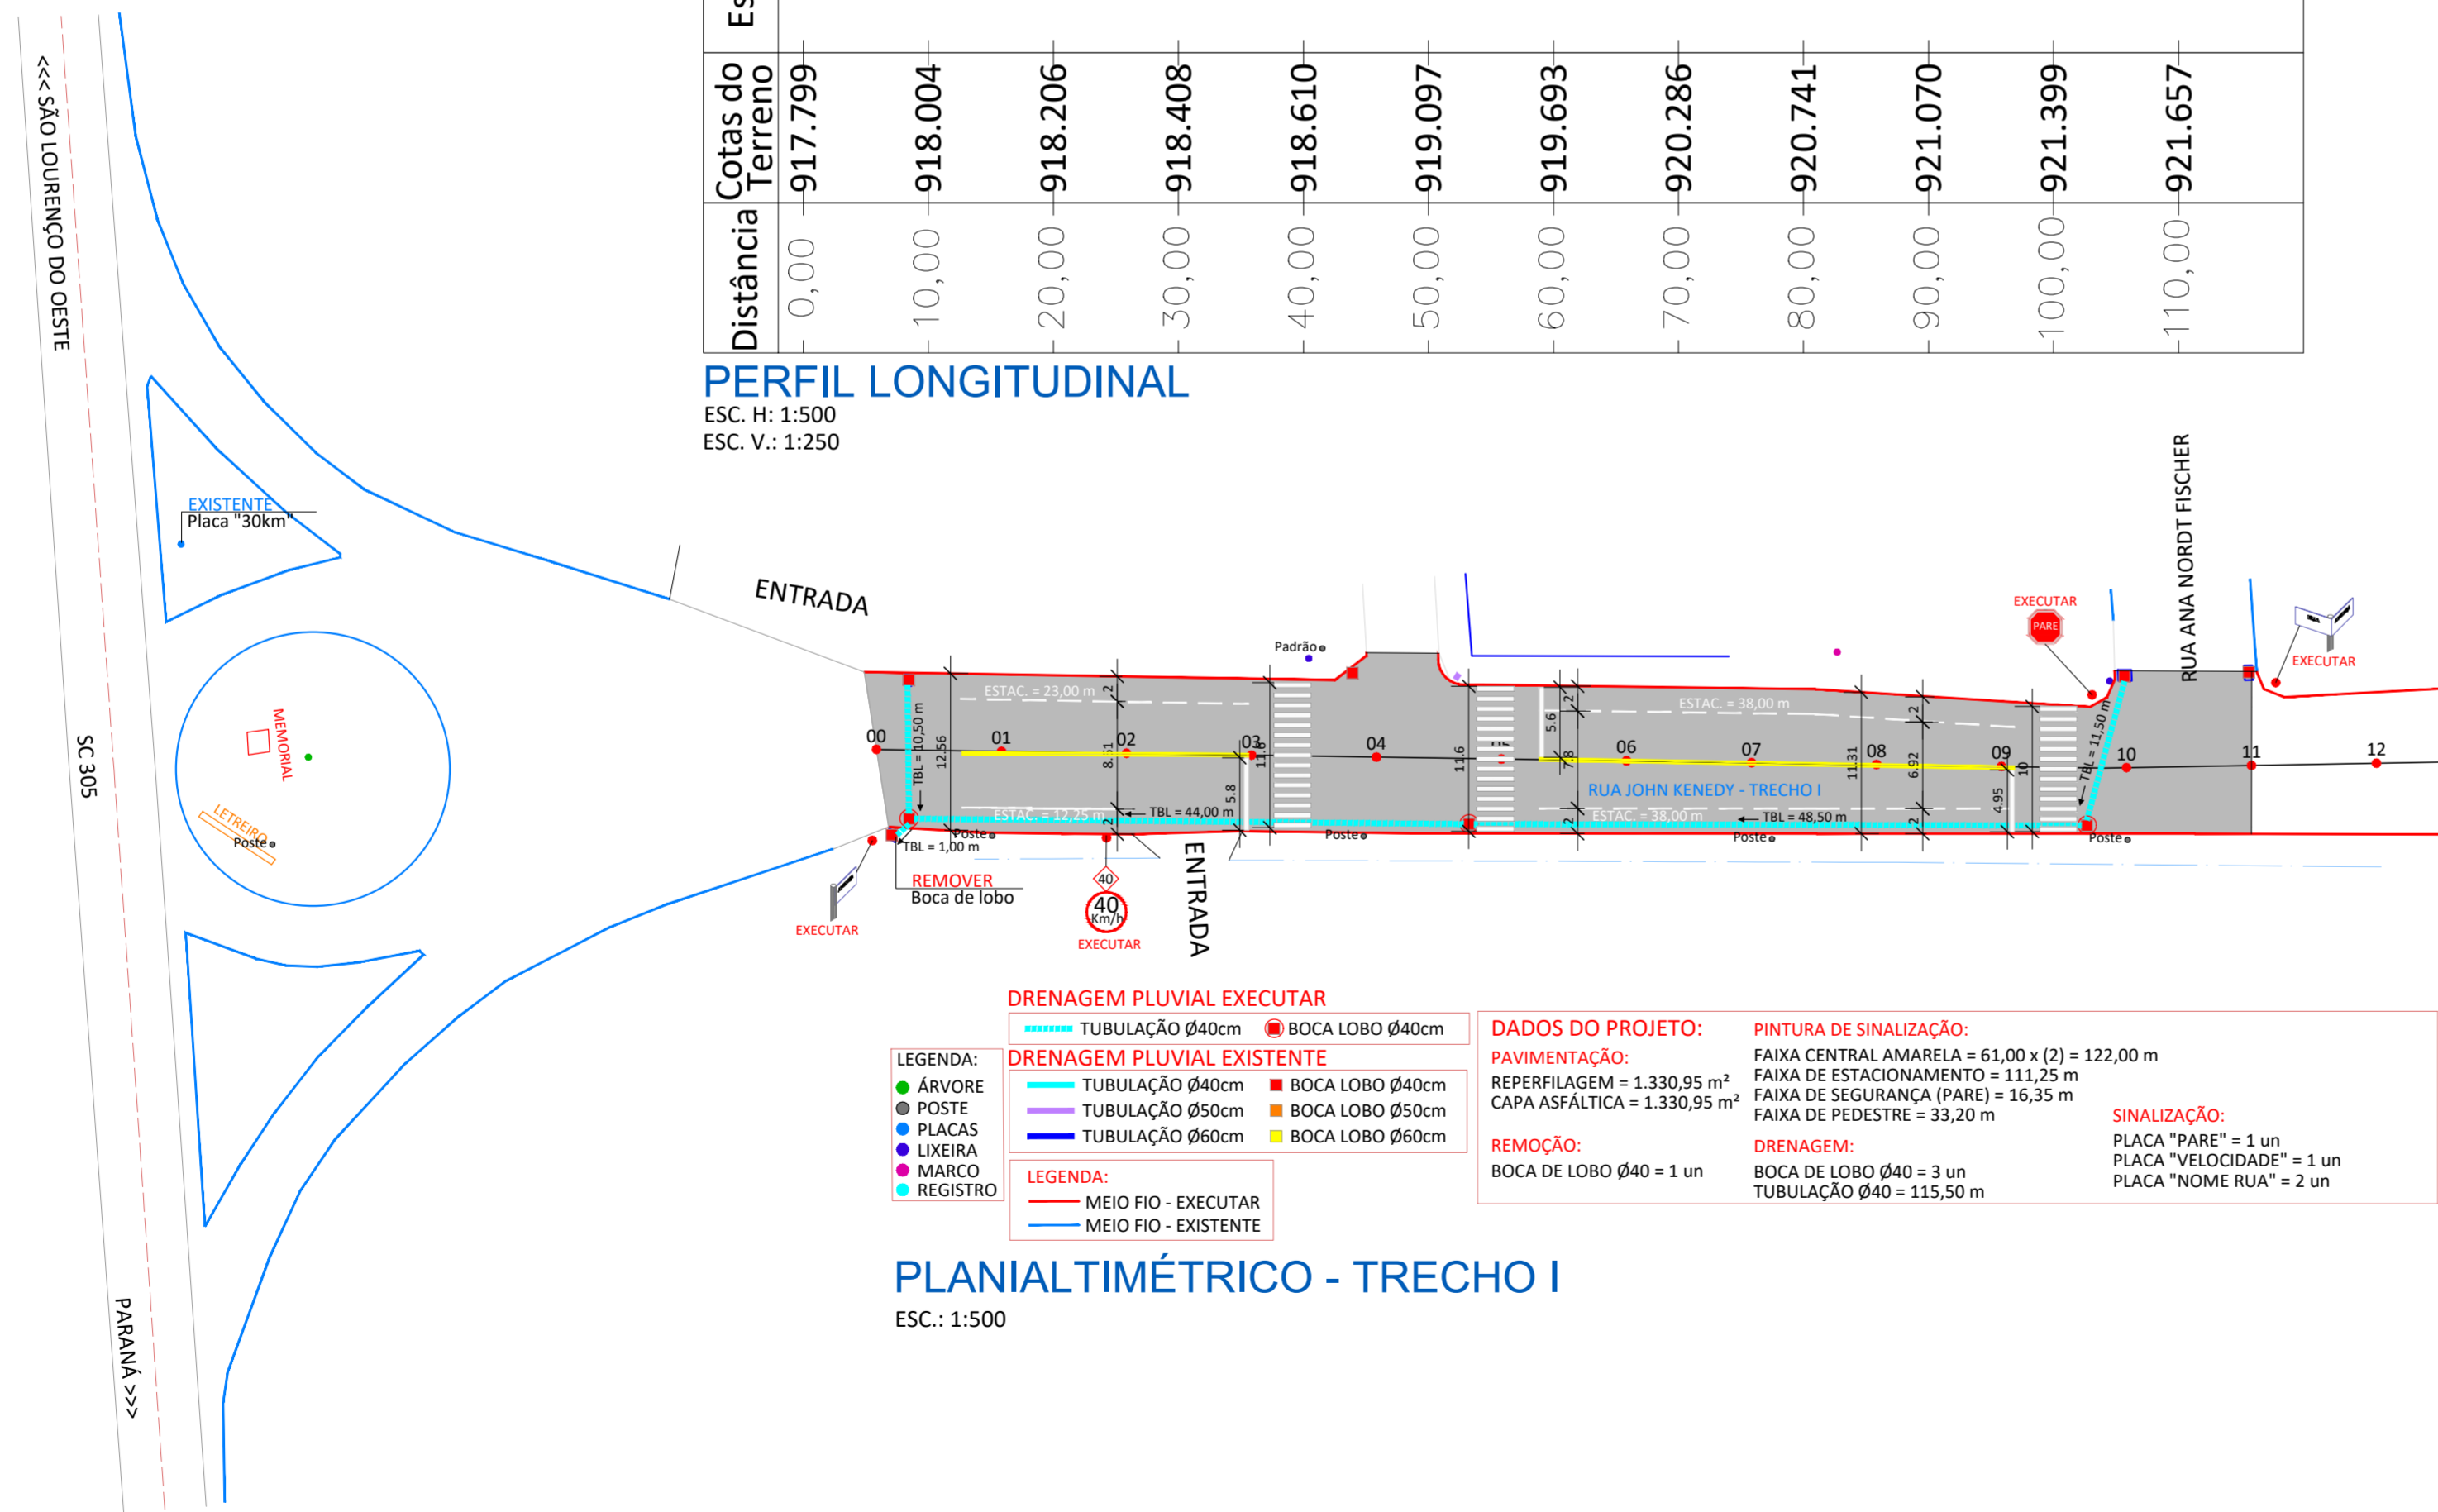

DRENAGEM PLUVIAL EXECUTAR

- TUBULAÇÃO Ø40cm
- BOCA LOBO Ø40cm

DRENAGEM PLUVIAL EXISTENTE

- TUBULAÇÃO Ø40cm
- TUBULAÇÃO Ø50cm
- TUBULAÇÃO Ø60cm
- BOCA LOBO Ø40cm
- BOCA LOBO Ø50cm
- BOCA LOBO Ø60cm

LEGENDA:

- ÁRVORE
- POSTE
- PLACAS
- LIXEIRA
- MARCO
- REGISTRO
- MEIO FIO - EXECUTAR
- MEIO FIO - EXISTENTE

DADOS DO PROJETO:

PAVIMENTAÇÃO:
 REPERFILAGEM = 1.330,95 m²
 CAPA ASFÁLTICA = 1.330,95 m²

REMOÇÃO:
 BOCA DE LOBO Ø40 = 1 un

PINTURA DE SINALIZAÇÃO:
 FAIXA CENTRAL AMARELA = 61,00 x (2) = 122,00 m
 FAIXA DE ESTACIONAMENTO = 111,25 m
 FAIXA DE SEGURANÇA (PARE) = 16,35 m
 FAIXA DE PEDESTRE = 33,20 m

DRENAGEM:
 BOCA DE LOBO Ø40 = 3 un
 TUBULAÇÃO Ø40 = 115,50 m

SINALIZAÇÃO:
 PLACA "PARE" = 1 un
 PLACA "VELOCIDADE" = 1 un
 PLACA "NOME RUA" = 2 un

AMERIOS

CAMPO ERÊ S. CATARINA

27-07-1958 19-11-1969

ASSOCIAÇÃO DOS MUNICÍPIOS DO ENTRE RIOS - SC

ROM JESUS DO OESTE-CAIBI-CAMPO ERÊ-CUNHA FORA-CUNHATAÍ-FLORES DO SERTÃO
 TRACEMINHA-MARAVILHA-MODELO-PALMITOS-RIQUEZA-ROMELÂNDIA-SALTINHO
 SANTA TEREZINHA DO PROGRESSO-SÃO MIGUEL DA BOA VISTA-SAUDES-TIGRINHOS

ENDEREÇO:
 Av. Euclides da Cunha, 160 - Cx. P. 47 - Centro
 89.874-000 - MARAVILHA - Santa Catarina
 Fone/Fax: (0**49)3664-0282 e-mail:engenharia@amerios.org.br
 CNPJ 00.961.206/0001-88

MUNICÍPIO DE CAMPO ERÊ - SC

PROJETO DE PAVIMENTAÇÃO

RUA JOHN KENEDY - TRECHO I

RESPONSÁVEL TÉCNICO: ENGENHEIRA CIVIL CREA/SC: 090.319-0 REG. NACIONAL: 250654897-1		ASS. RESP. TÉCNICO: CARLINE JOICE HACKENHAAR	
ESPECIFICAÇÕES: PLANIALTIMÉTRICO, PERFIL LONGITUDINAL E SEÇÃO TIPO.		TOPOGRAFIA: MATEUS TURATTI ENGENHEIRO FLORESTAL CREA/SC: 111.227-5 Geomensor Inscra FXG Geoterra Topografia	
PROPRIETÁRIO: MUNICÍPIO DE CAMPO ERÊ - SC		ASS. PREFEITO:	
LOCAL: PERÍMETRO URBANO		MUNICÍPIO DE CAMPO ERÊ CNPJ: 83.026.765/0001-28	
DESENHO: NAIARA BROCCO	Nº DESENHO: D3/2024/CAMPO ERÊ/MARÇO/RUA JOHN KENEDY	DATA: MARÇO/2024	ESCALA: INDICADA

01