

DRENAGEM PLUVIAL EXECUTAR
 TUBULAÇÃO Ø40cm BOCA LOBO Ø40cm



DRENAGEM PLUVIAL EXISTENTE
 TUBULAÇÃO Ø40cm BOCA LOBO Ø40cm
 TUBULAÇÃO Ø50cm BOCA LOBO Ø50cm
 TUBULAÇÃO Ø60cm BOCA LOBO Ø60cm

LEGENDA:
 ÁRVORE
 POSTE
 PLACAS
 LIXEIRA
 MARCO
 REGISTRO

LEGENDA DE REMOÇÃO
 CONCRETO/LAJOTA
 SOLO
 CALÇAMENTO
 PAV. ASFÁLTICA

REMOÇÃO: LADO DIREITO
 Solo = 217,95 m²
 Árvore = 4 un

PLANIMETRIA - TRECHO II
 ESC.: 1:250

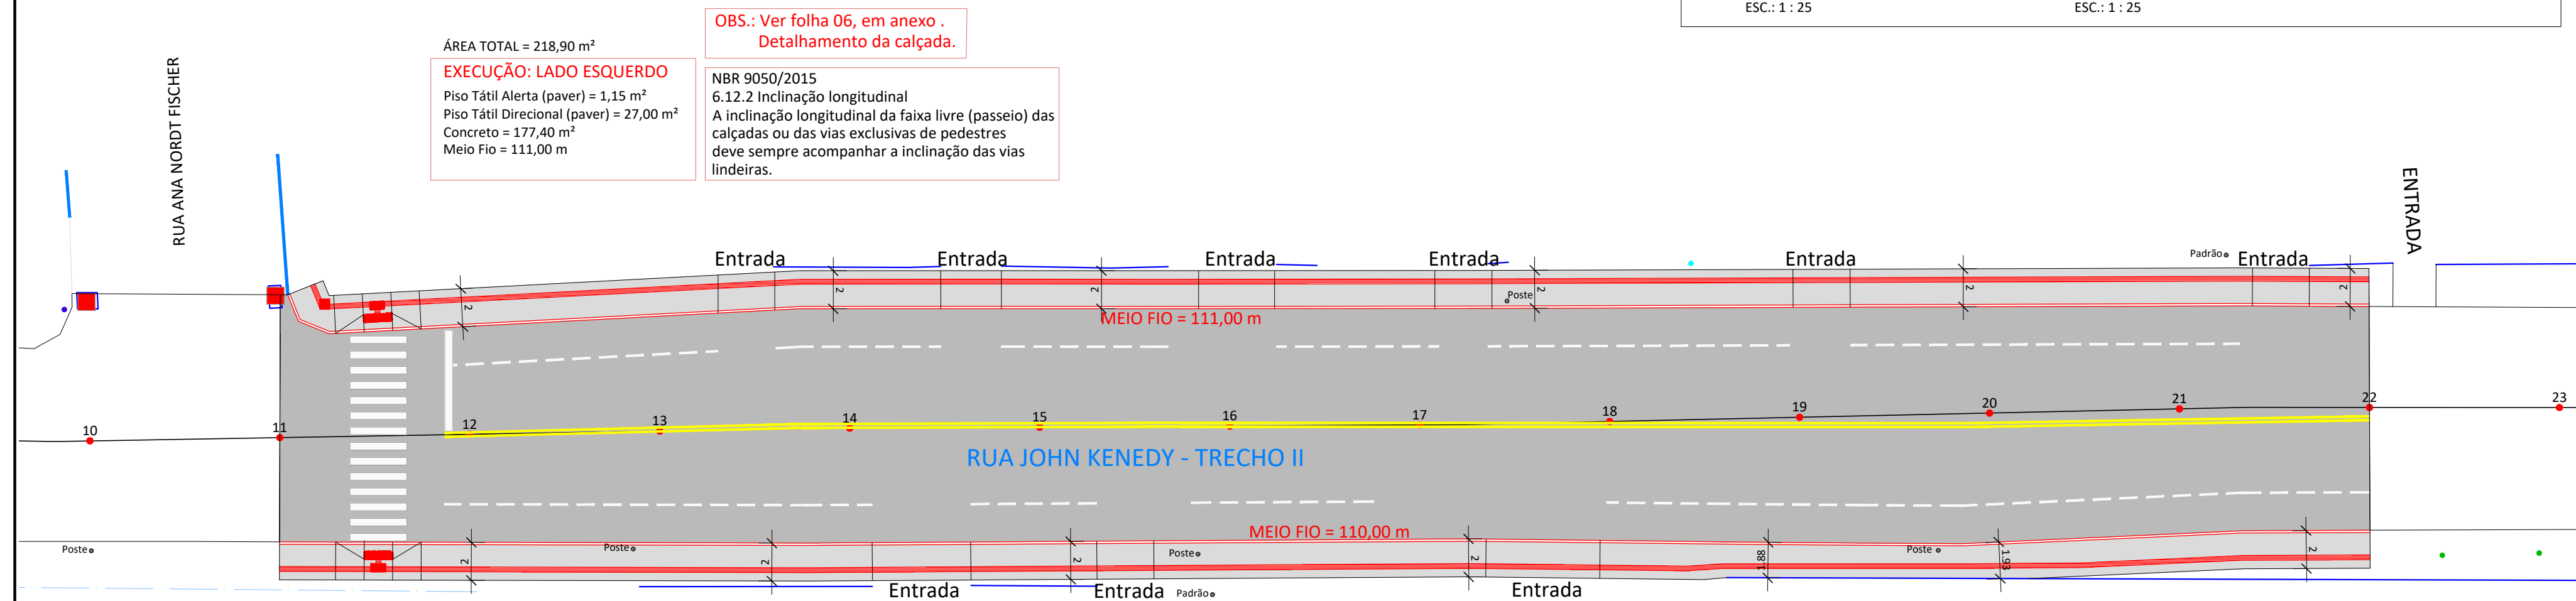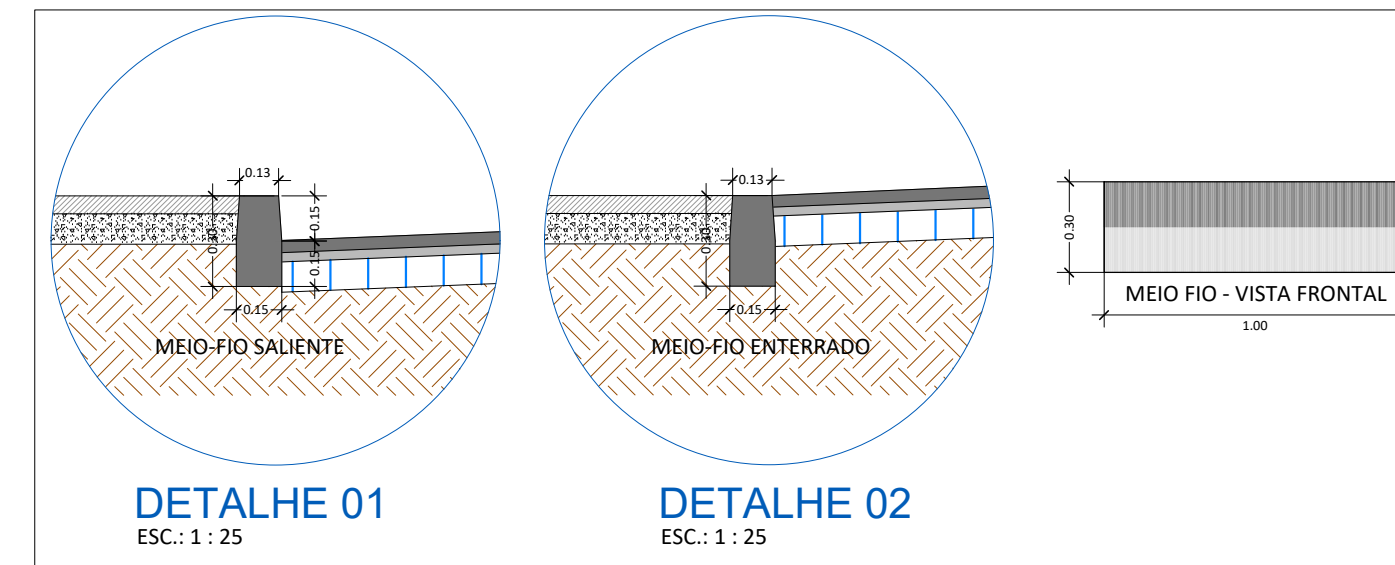

DRENAGEM PLUVIAL EXECUTAR
 TUBULAÇÃO Ø40cm BOCA LOBO Ø40cm

DRENAGEM PLUVIAL EXISTENTE
 TUBULAÇÃO Ø40cm BOCA LOBO Ø40cm
 TUBULAÇÃO Ø50cm BOCA LOBO Ø50cm
 TUBULAÇÃO Ø60cm BOCA LOBO Ø60cm

LEGENDA:
 ÁRVORE
 POSTE
 PLACAS
 LIXEIRA
 MARCO
 REGISTRO

LEGENDA DE REMOÇÃO
 CONCRETO/LAJOTA
 SOLO
 CALÇAMENTO
 PAV. ASFÁLTICA

EXECUÇÃO: LADO DIREITO
 Área Total = 217,95 m²
 Piso Tátil Alerta (paver) = 0,90 m²
 Piso Tátil Direcional (paver) = 27,40 m²
 Concreto = 176,45 m²
 Meio Fio = 110,00 m

PLANTA SITUAÇÃO - TRECHO II
 ESC.: 1:250



AMERIOS



CAMPO ERÊ S. CATARINA

27-07-1958 19-11-1989

ASSOCIAÇÃO DOS MUNICÍPIOS DO ENTRE RIOS - SC
 BOM JESUS DO OESTE-CAIBI-CAMPO ERÊ-CUNHA PORÁ-CUNHATAÍ-FLOR DO SERTÃO
 IRACEMINHA-MARAVILHA-MODELO-PALMITOS-RIQUEZA-ROMELA-ROSA-SALTINHO
 SANTA TEREZINHA DO PROGRESSO-SÃO MIGUEL DA BOA VISTA-SAUDADES-TIGRINHOS

ENDEREÇO:
 Av. Euclides da Cunha, 160 - Cx. P. 47 - Centro
 89.874-000 - MARAVILHA - Santa Catarina
 Fone/Fax: (0**49)3664-0282 e-mail:engenharia@amerios.org.br
 CNPJ 00.961.206/0001-88

MUNICÍPIO DE CAMPO ERÊ - SC

OBRAS:
PROJETO DE CALÇADA PÚBLICA RUA JOHN KENEDY - TRECHO II

RESPONSÁVEL TÉCNICO: ENGENHEIRA CIVIL CREA/SC: 090.319-0 REG. NACIONAL: 250654897-1 CARLINE JOICE HACKENHAAR	ASS. RESP. TÉCNICO: ASS. PREFEITO:
ESPECIFICAÇÕES: PLANIMETRIA E PLANTA DE SITUAÇÃO.	TOPOGRÁFICO: MATEUS TURATTI ENGENHEIRO FLORESTAL CREA/SC: 113.227-5 - Geomensor Insc. FRO GeoTerra Topografia
PROPRIETÁRIO: MUNICÍPIO DE CAMPO ERÊ - SC	ASS. PREFEITO:
LOCAL: PERÍMETRO URBANO	MUNICÍPIO DE CAMPO ERÊ CNPJ: 83.026.765/0001-28
DESENHO: NAIARA BROCCO	N.º DESENHO: D3/2024/CAMPO ERÊ/MARÇO/RUA JOHN KENEDY
DATA: MARÇO/2024	ESCALA: INDICADA

02A