


LEGENDA

- POSTE DE CONC. CIRCULAR A INSTALAR
- POSTE DE CONCRETO DT A INSTALAR
- I.P.A INSTALAR
- ATERRAMENTO A INSTALAR
- REDE SECUNDÁRIA A INSTALAR
- REDE PRIMÁRIA EXISTENTE
- REDE SECUNDÁRIA EXISTENTE
- ATERRAMENTO EXISTENTE
- PARA-RAIOS 21KV - 05 KA EXISTENTE
- POSTE DE CONC. CIRCULAR EXISTENTE
- POSTE DE CONCRETO DT EXISTENTE
- TRAFÓ TRIF. 380/220 - 25.8 KV EXISTENTE

Instalar Luminárias especial,
nos postes implantados.
Lâmpadas LED 100w
Relé Fotoelétrico individual

ATENÇÃO
Ao receber o trecho deve-se :
TESTAR ausência de tensão
ATERRAR a rede
SINALIZAR o local da obra

- SEGURANÇA**
ANTES DE INICIAR OS
TRABAALHOS:
- 1- DESLOGAR A REDE
 - 2- TESTAR AUSÊNCIA DE TENSÃO
 - 3- ATERRAR A REDE
 - 4- SINALIZAR O LOCAL DE TRABALHO
 - 5- TRABALHAR
- SEMPRE UTILIZAR EPI's E EPCs

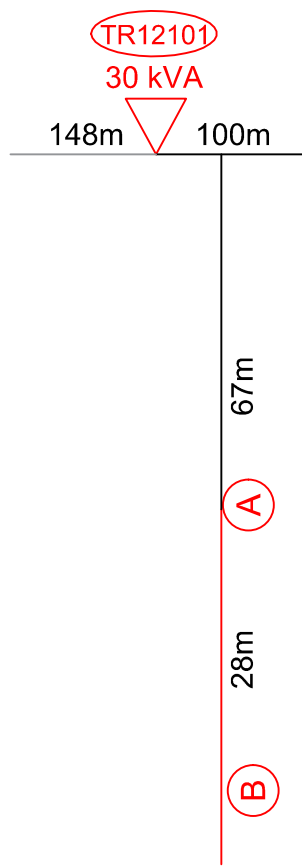

PROJETO: ENTRADA DE ENERGIA	Schneider projetos elétricos tel: (49) 999 054 585
ESPECIFICAÇÃO: CROQUI DE REDE ILUMINAÇÃO PÚBLICA	LOCAL: Rua Luiz Alberto Colombi Primavera, CAMPO ERÊ - SC
RESPONSÁVEL TÉCNICO: CRISTIANO SCHNEIDER CREA -SC: 188418-7	IP 02
PROPRIETÁRIO (a): MUNICÍPIO DE CAMPO ERÊ CPF/CNPJ: 83.026.765/0001-28	ESCALA: 1/100 FEV 2023

12101
3-30
SL007