
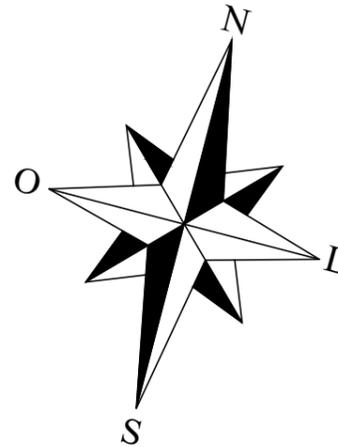


LOTE URBANO Nº 09  
QUADRA 11  
ÁREA = 1.000,00M<sup>2</sup>

## SITUAÇÃO

ESCALA - 1 / 500

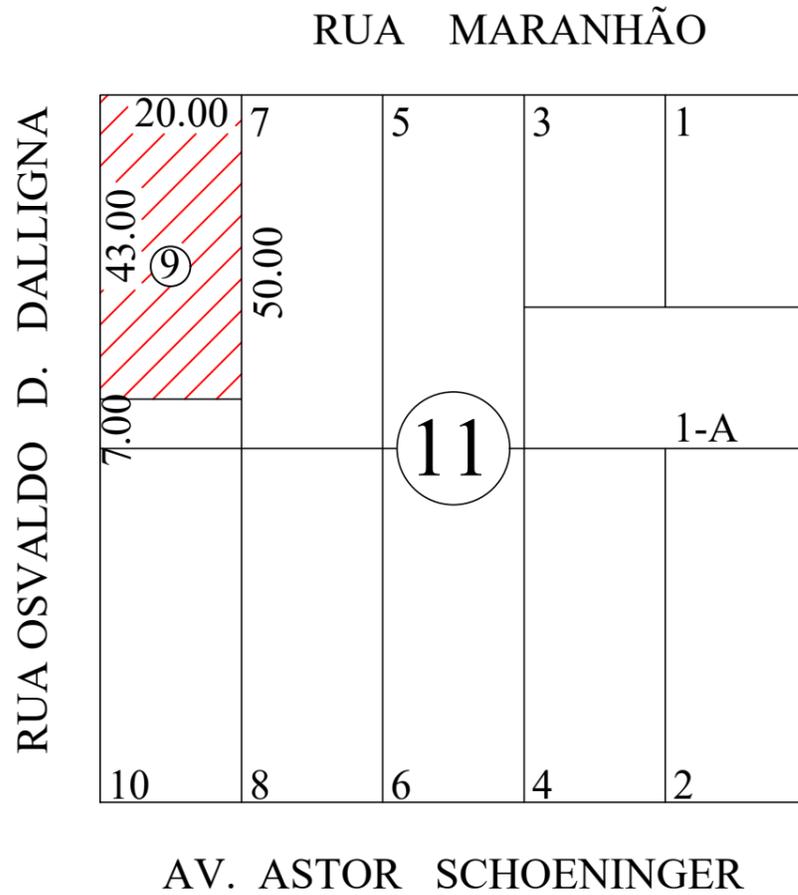


## LOCALIZAÇÃO

ESCALA - 1 / 200

RUA MARANHÃO

RUA OSVALDO D. DALLIGNA

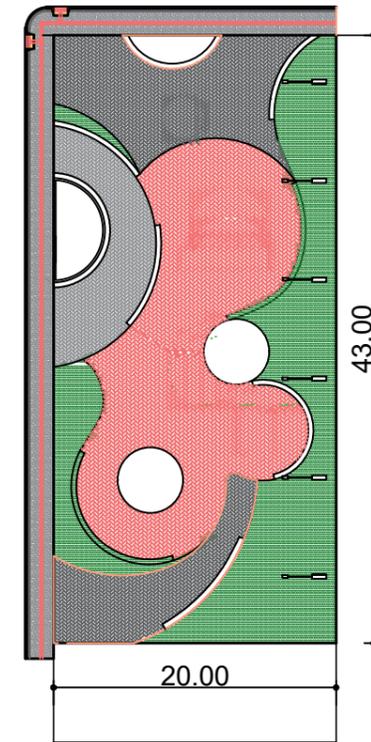

LOTE 7

QUADRA  
11



PREFEITURA MUNICIPAL DE CAMPO ERÊ

OBRA: PROJETO ARQUITETONICO DE PRAÇA  
RUA MARANHÃO ESQ. RUA OSVALDO D. DALLIGNA - CENTRO  
CAMPO ERÊ - SANTA CATARINA

CONTEÚDO

RESPONSÁVEL TÉCNICO:

JOCELITO ANTONIO ZANON  
ARQ. E URB. CAU A96027-6

ÁREA:  
860,00m<sup>2</sup>

ESCALA:  
INDICADA

DATA:  
10/04/2024

LOCALIDADE/BAIRRO:  
CENTRO

DESENHO:

ROZANE B. MOREIRA  
PREFEITA MUNICIPAL

FOLHA:

01/03