


Rua Roraima

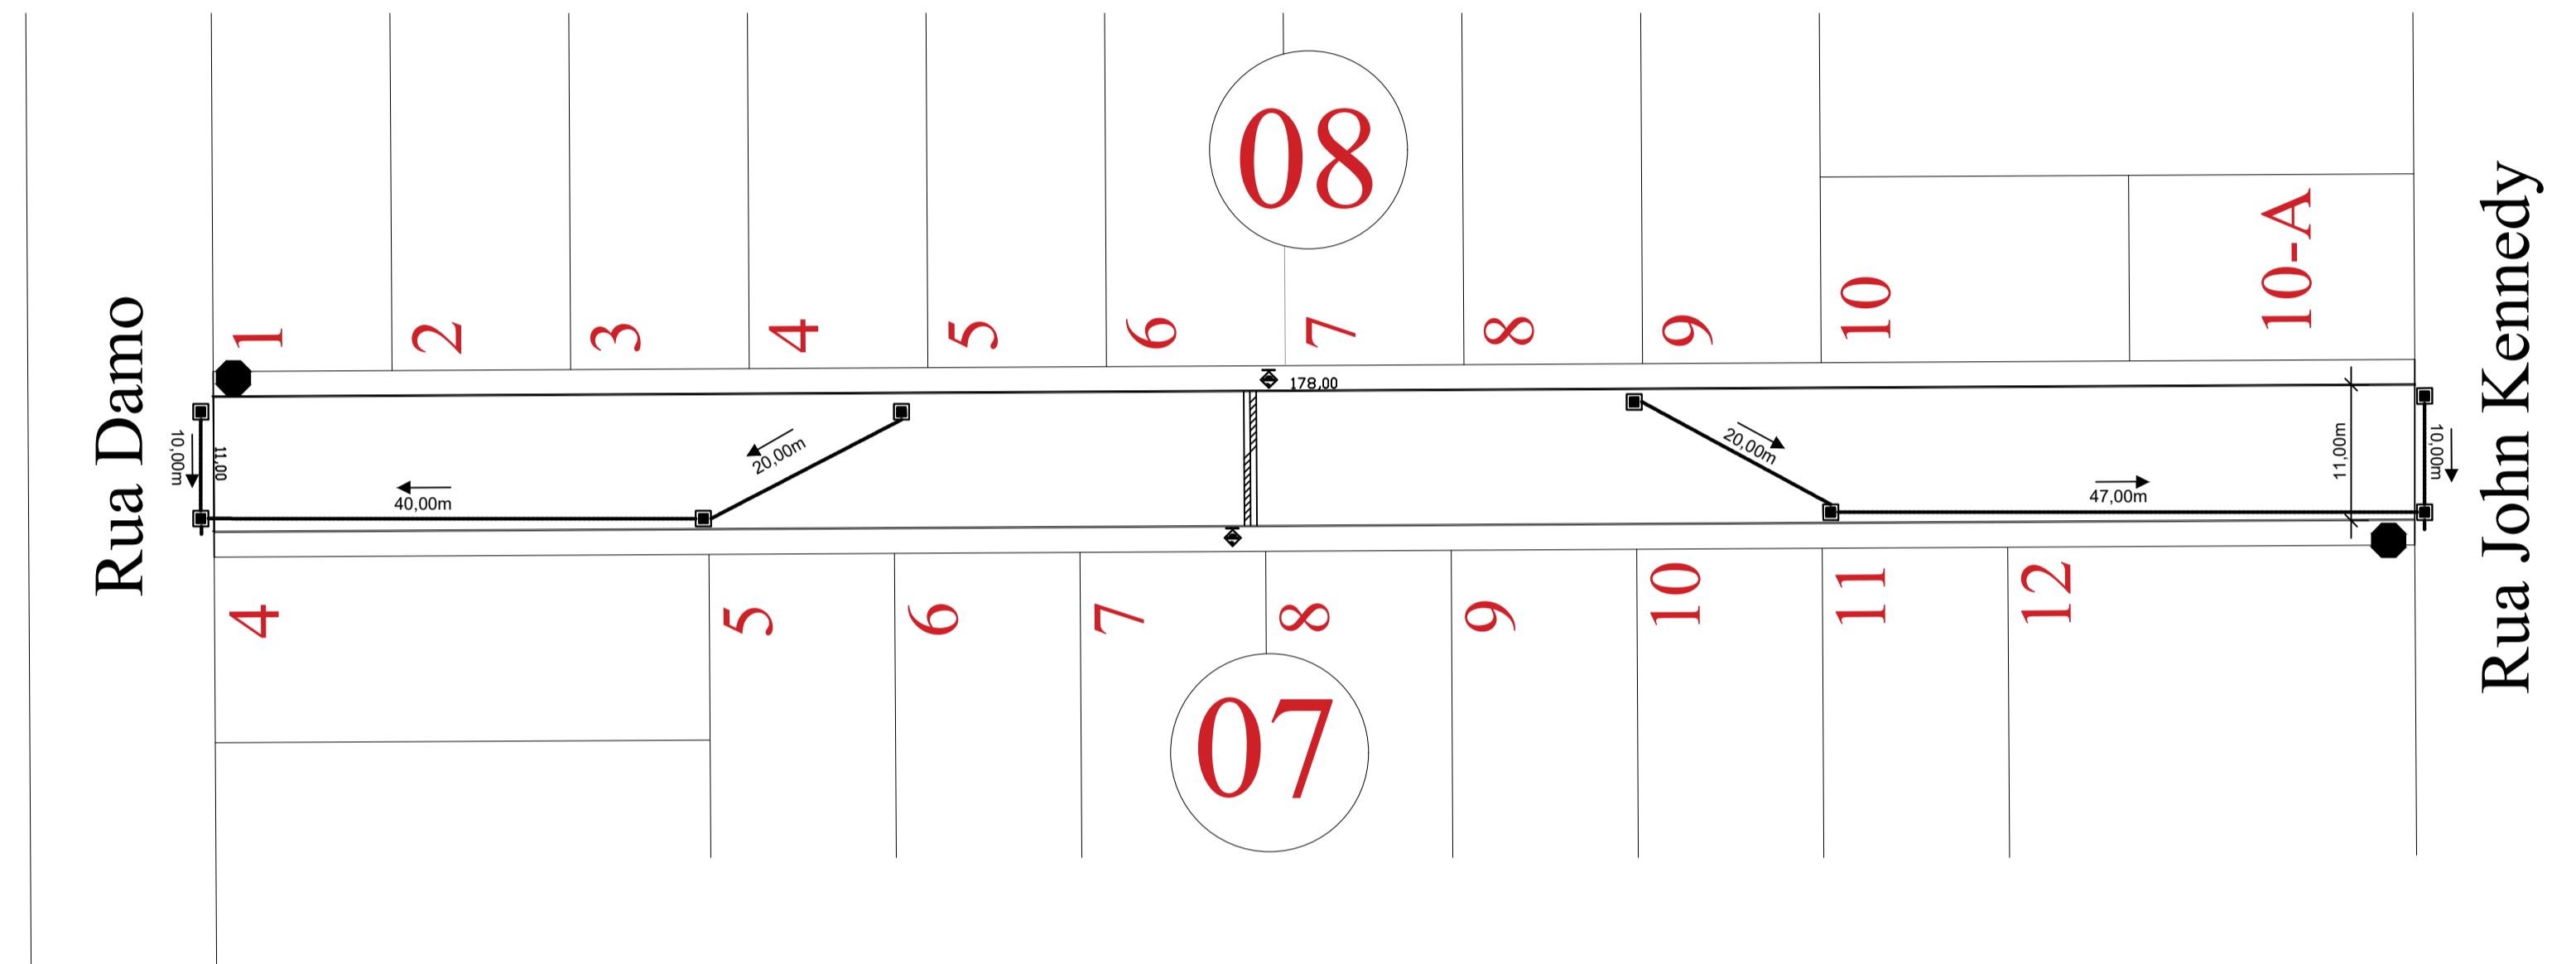


Localização
Escala: 1:500

Quadro de Placas

●	Parada Obrigatória	04
●	Velocidade Máxima	02
◆	Lombada/Obstáculo	-

Símbolo	Tipo	Metros Lineares	Metros Quadrados	Metros Cúbicos
—	Melo Fio	569,00m		
—	Tubulação 40	60,00m		
—	Tubulação 60	-		
□	Calçamento com Pedras Irregulares		3175,52	
←	Sentido de Escoamento de Água			

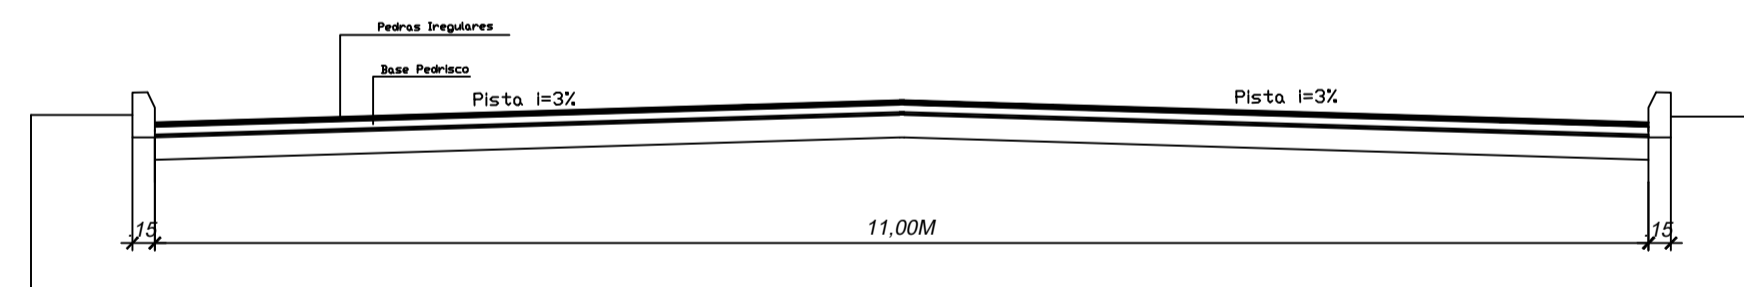

SEÇÃO TIPO - Sobre Base
ESCALA 1:50

MUNICÍPIO DE
CAMPO ERÊ - SC

OBRA:
PROJETO DE PAVIMENTAÇÃO
RUA RORAIMA

RESPONSÁVEL TÉCNICO ENGENHEIRA CIVIL CREA/SC: 053723-3/SC HÉLIO VIGANÓ JUNIOR		ASS. RESP. TÉCNICO
ESPECIFICAÇÕES PLANAL, MÉTRICO, PERFIL LONGITUDINAL E SEÇÃO TIPO.	TOPOGRAFIA AGILIZA TOPOGRAFIA	
PROPRIETÁRIO MUNICÍPIO DE CAMPO ERÊ - SC	ASS. PREFEITO	FILM.
LOCAL PERÍMETRO URBANO	ROZANE BERTONCELLO MOREIRA	02
DESENHO	Nº DESENHO	DATA: Outubro de 2024 ESCALA: INDICADA