



Rua Damo

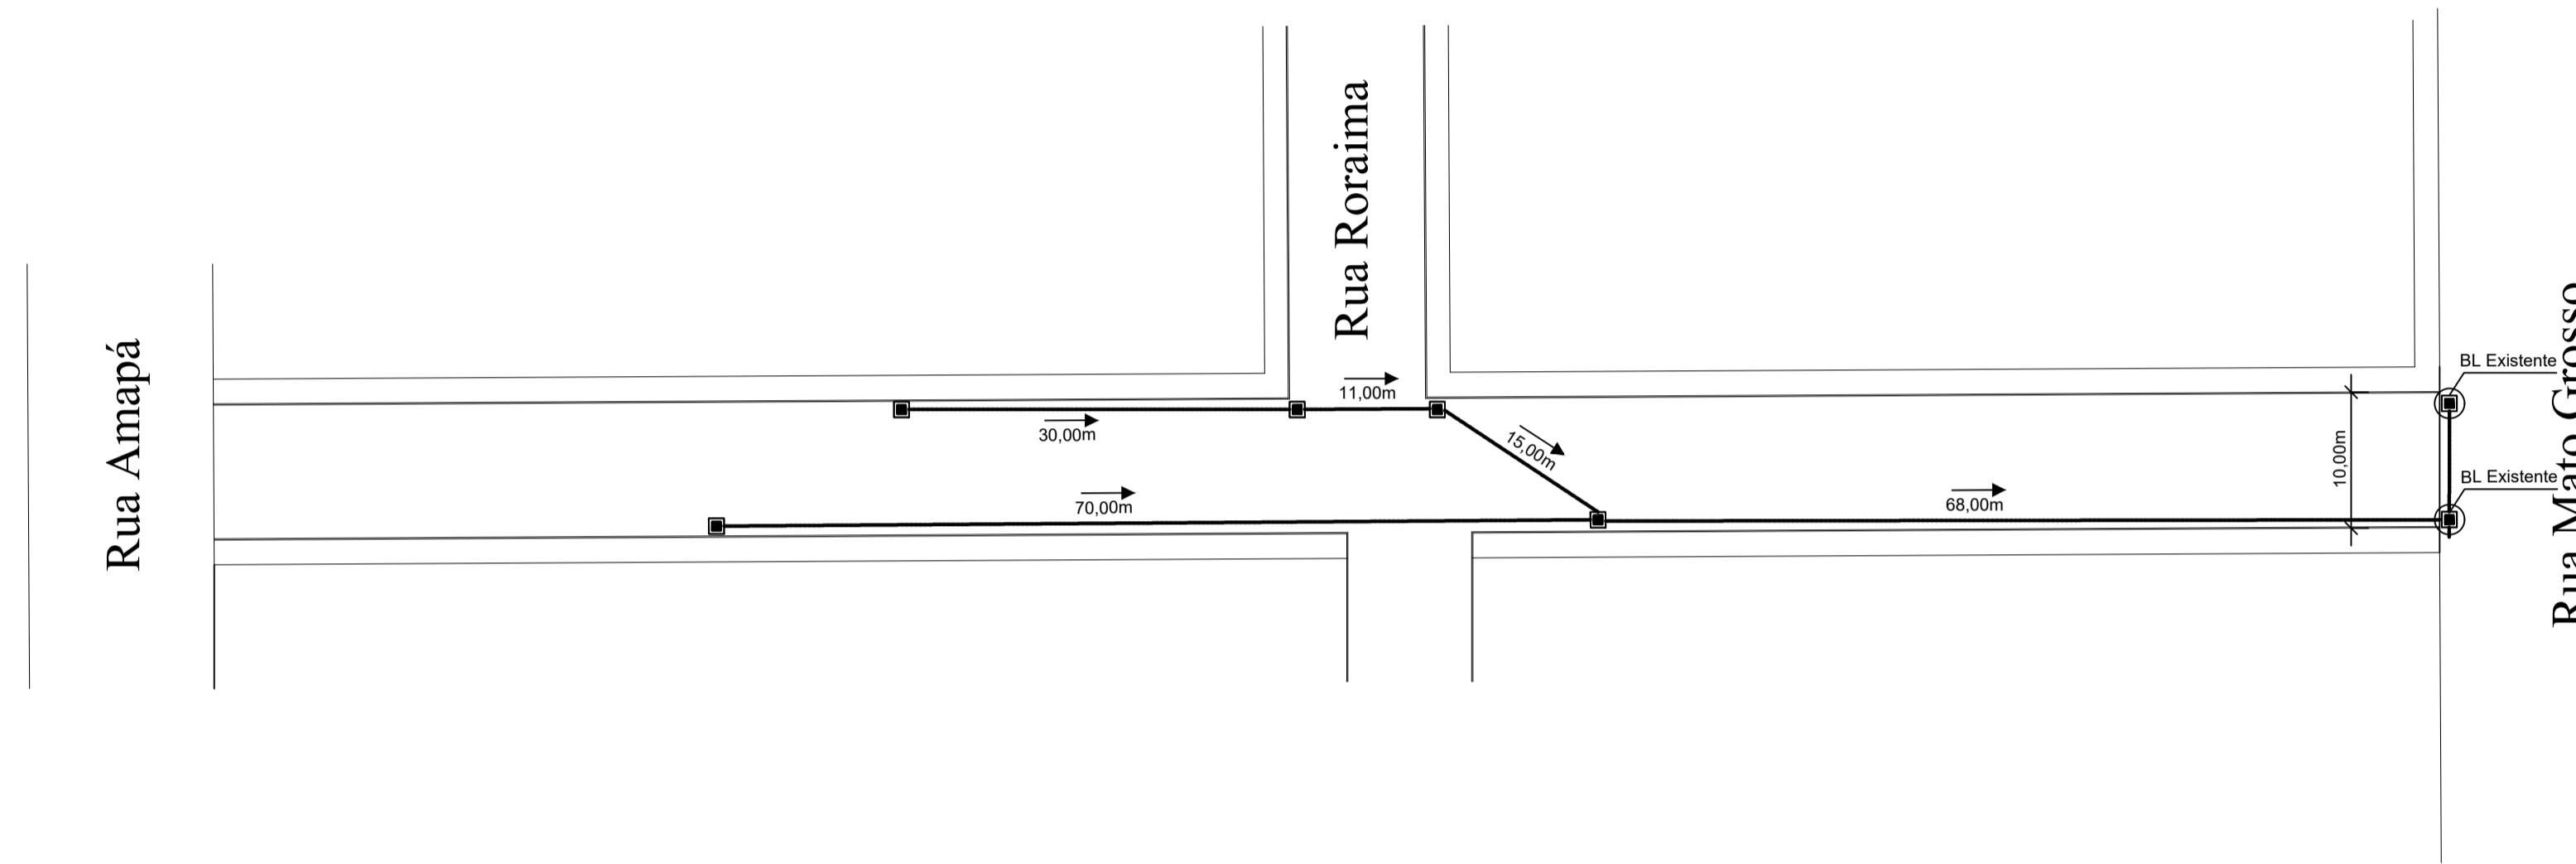

Locação

Escala: 1:500

| Símbolo | Tipo | Metros Lineares | Metros Quadrados | Metros Cúbicos |
|---------|-----------------------------------|-----------------|------------------|----------------|
| ===== | Meio Fio | 339,00m | | |
| ————— | Tubulação 40 | 194,00m | | |
| ————— | Tubulação 60 | - | | |
| ▭ | Calçamento com Pedras Irregulares | | 1.800,00 | |
| ← | Sentido de Escoamento da água | | | |

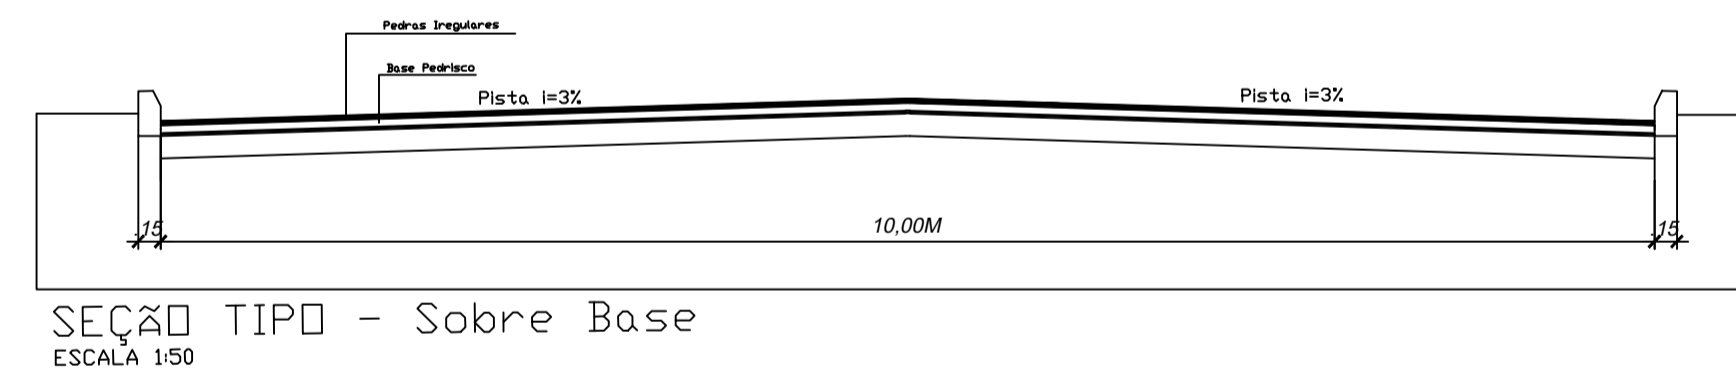

| | | | |
|--|----------------------------|---|--------------------|
| MUNICÍPIO DE CAMPO ERÊ - SC OBRA: PROJETO DE PAVIMENTAÇÃO RUA DAMO | | RESPONSÁVEL TÉCNICO | ASS. RESP. TÉCNICO |
| | | ENGENHEIRA CIVIL CREA/SC: 053723-3/SC HÉLIO VIGANÓ JUNIOR | |
| ESPECIFICAÇÕES | TOPÓGRAFO | | |
| PLANALTI MÉTRICO, PERFIL LONGITUDINAL E SEÇÃO TIPO. | AGILIZA TOPOGRAFIA | | |
| PROPRIETÁRIO | ASS. PREFEITO | FOLHA | |
| MUNICÍPIO DE CAMPO ERÊ - SC | | 02 | |
| LOCAL | RIZANE BERTONCELLO MOREIRA | | |
| PERÍMETRO URBANO | DATA: Outubro de 2024 | ESCALA: INDICADA | |