
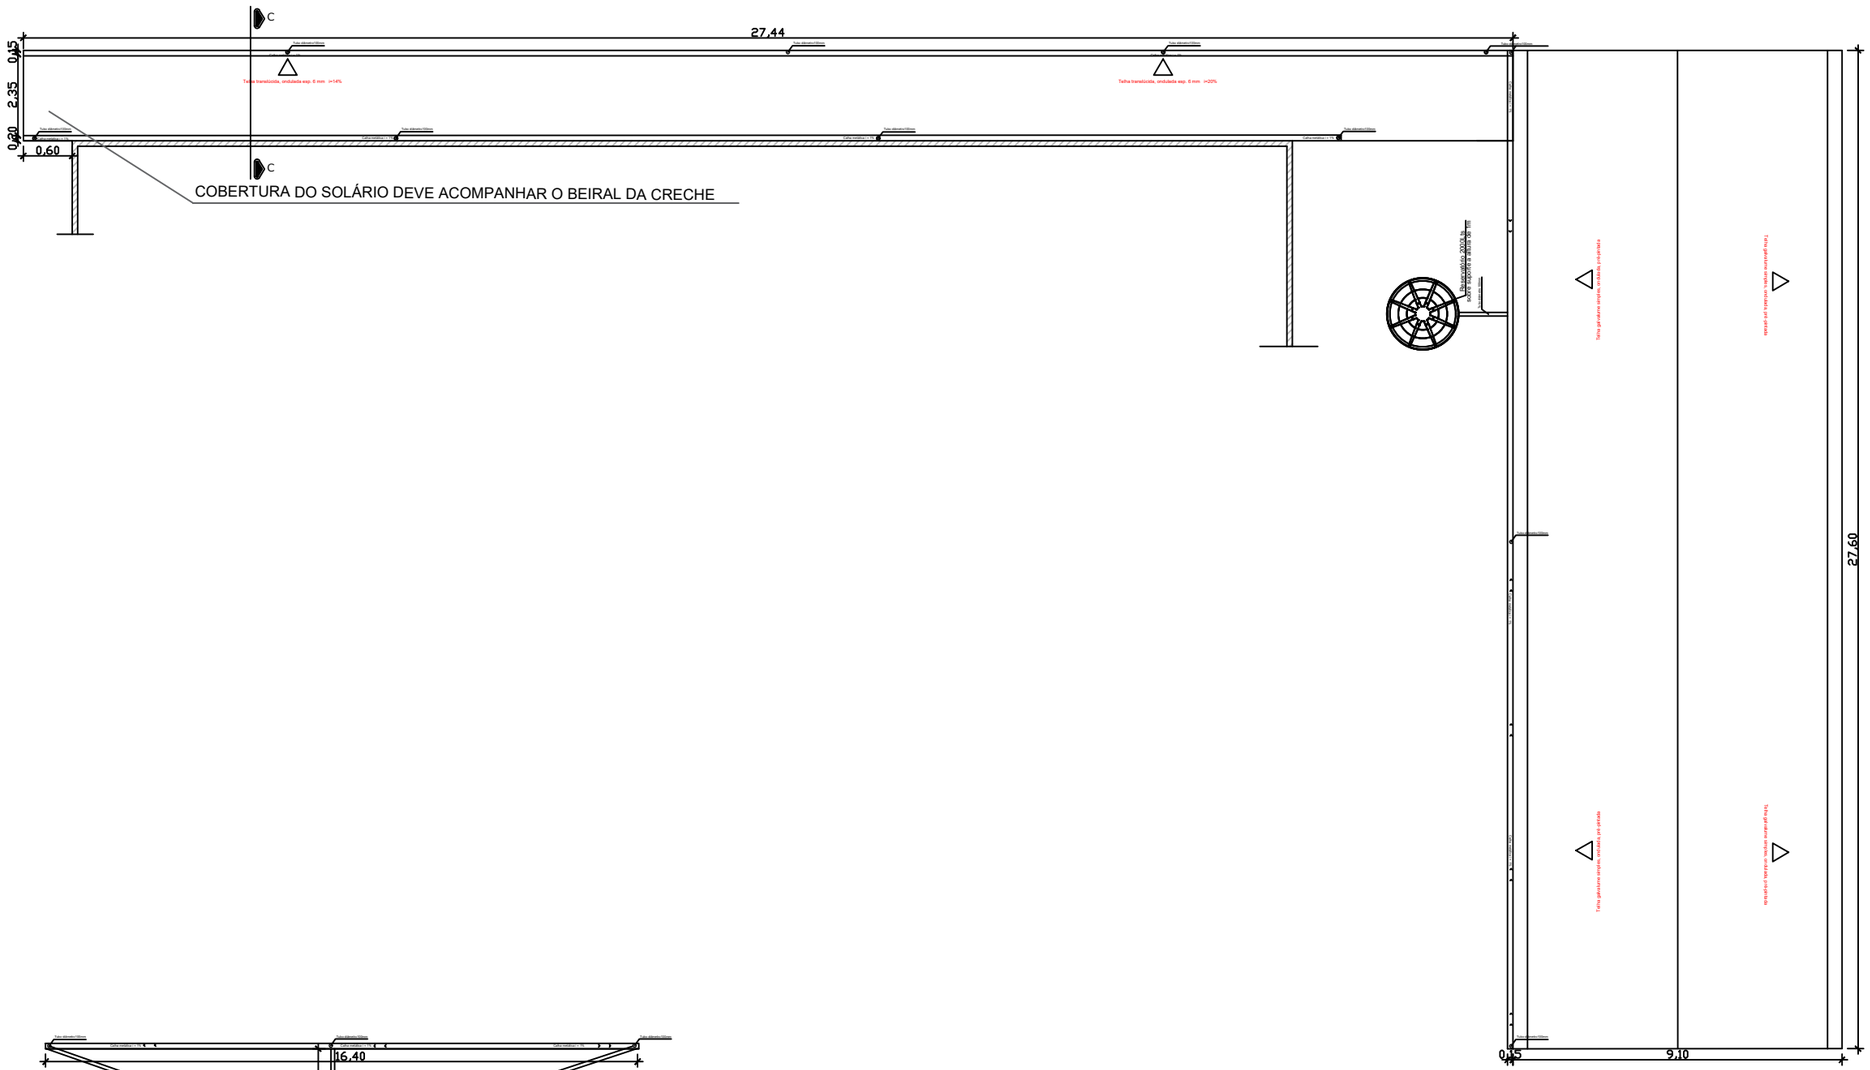


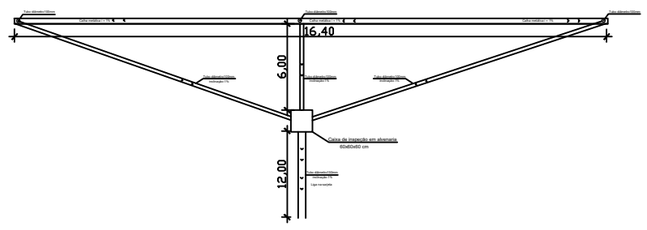

PLANTA DE COBERTURA
E CAPTAÇÃO DE ÁGUAS PLUVIAIS

Escala: 1/150

PROJETO COBERTURA CRECHE DANIELA

RESPONSÁVEL DO PROJETO:

gov.br Documento assinado digitalmente
GEORGE RICARDO BRANDALIZE DE ALMEIDA
Data: 02/07/2025 14:13:41-0300
Verifique em https://validar.iti.gov.br

GEORGE RICARDO BRANDALIZE DE ALMEIDA
ENGENHEIRO CIVIL
CREA PR 204197/D CREA SC 207377-2

ENDEREÇO:
RUA CLAUDINO CRESTANI Nº 181
BAIRRO SÃO CRISTÓVÃO CAMPO ERÊ - SC

CONTEÚDO
PLANTA DE COBERTURA

ÁREA:
332,08M²

DESENHO:
GEORGE

FOLHA:
04/04

ESCALA:
INDICADAS

DATA:
02/07/2025

Prefeitura Municipal de Campo Erê - SC