LOCALIZAÇÃO
Escala: 1 / 100

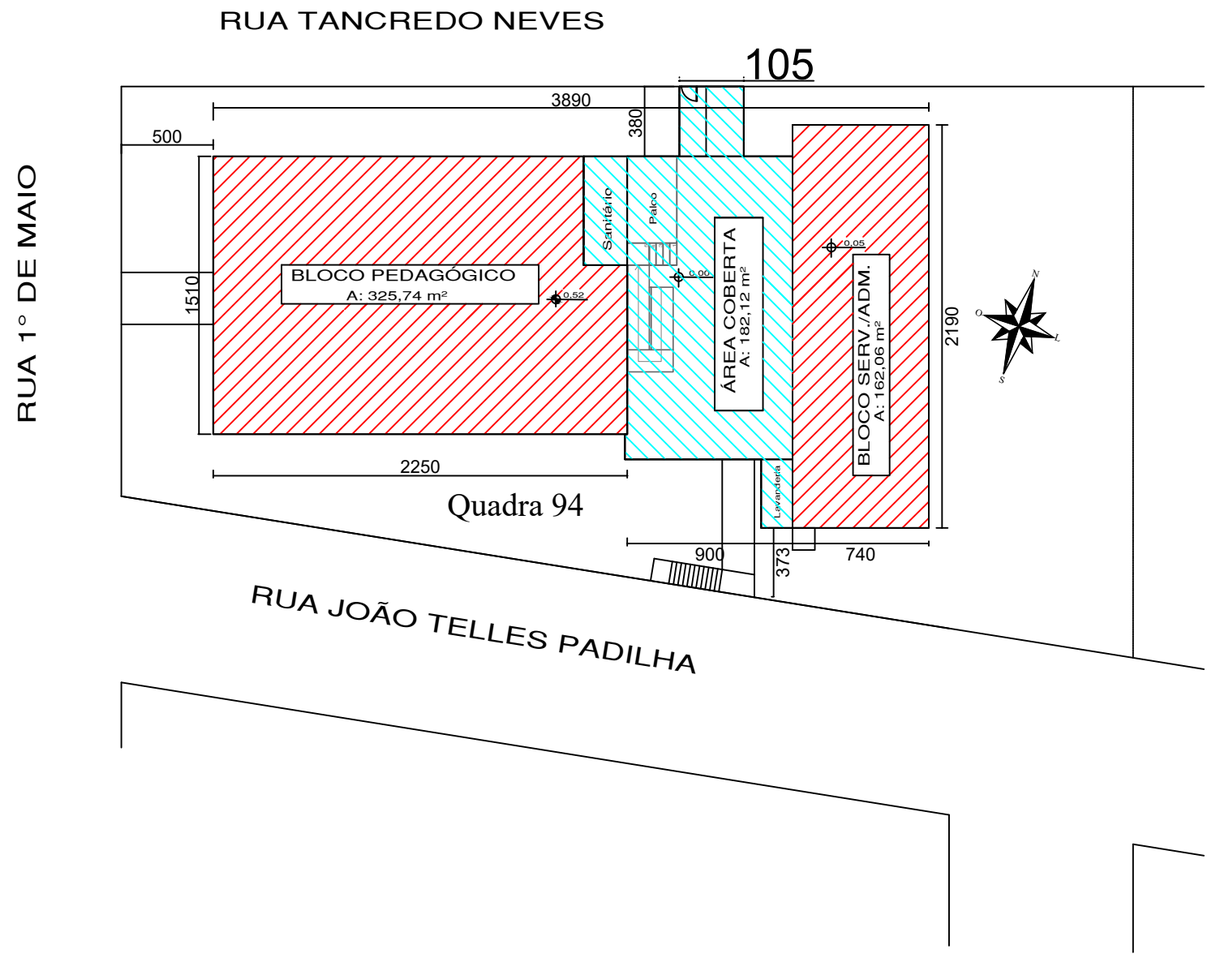

SITUAÇÃO
Escala: 1 / 1000

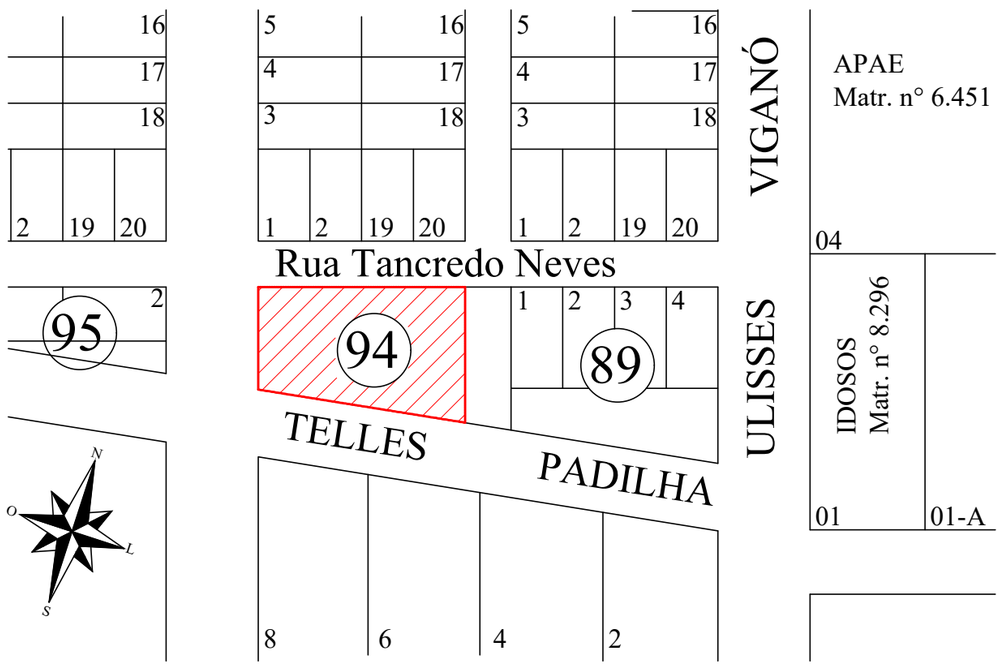

PROJETO REFORMA MURO CEI ANJO DA GUARDA

RESPONSÁVEL DO PROJETO:

Documento assinado digitalmente
gov.br
GEORGE RICARDO BRANDALIZE DE ALMEIDA
Data: 04/07/2025 08:03:29-0300
Verifique em https://validar.iti.gov.br

GEORGE RICARDO BRANDALIZE DE ALMEIDA
ENGENHEIRO CIVIL
CREA PR 204197/D CREA SC 207377-2

ENDEREÇO:
RUA TANCREDO NEVES S/Nº
BAIRRO SÃO FRANCISCO CAMPO ERÊ - SC

CONTEÚDO
SITUAÇÃO
LOCALIZAÇÃO

ÁREA:
59,28 M²

DESENHO:
GEORGE

ESCALA:
INDICADAS

DATA:
03/07/2025

Prefeitura Municipal de Campo Erê - SC

FOLHA:
01/05