

SITUAÇÃO

ESC .: 1/75

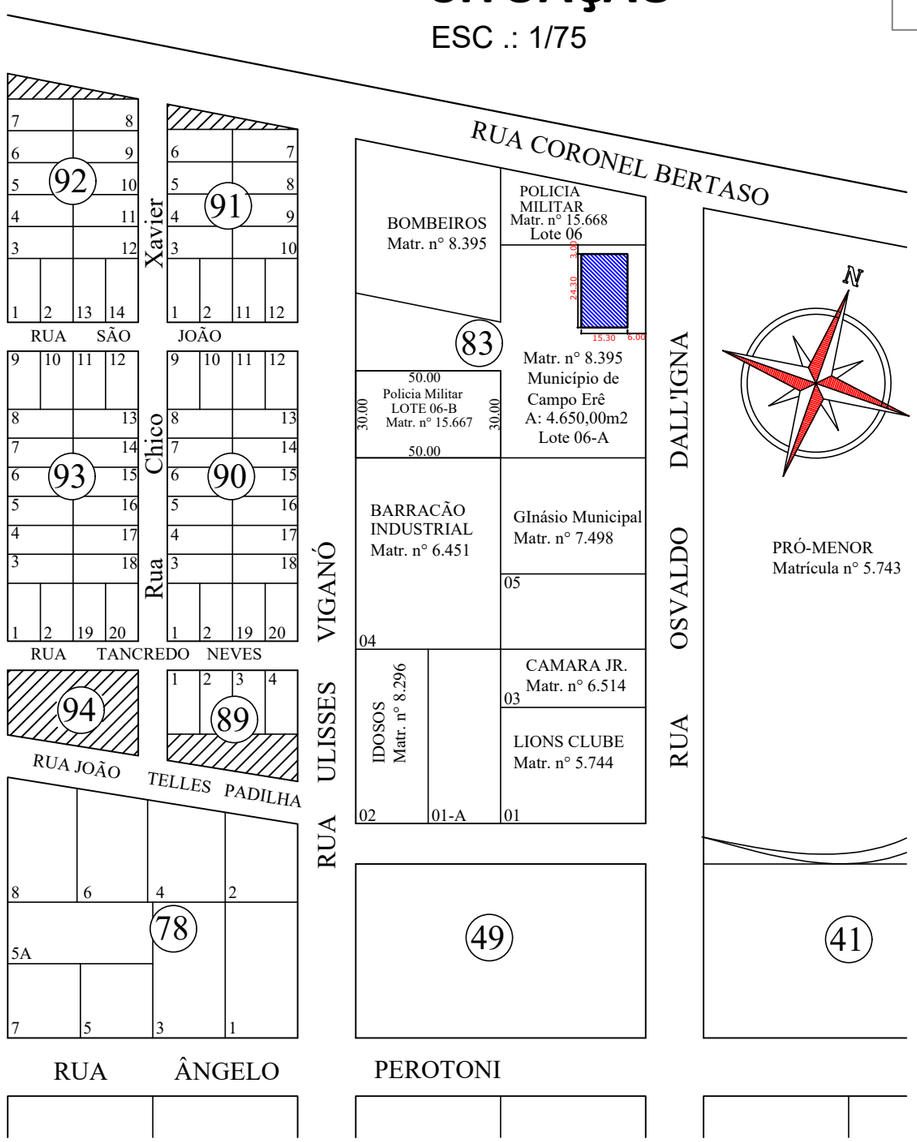

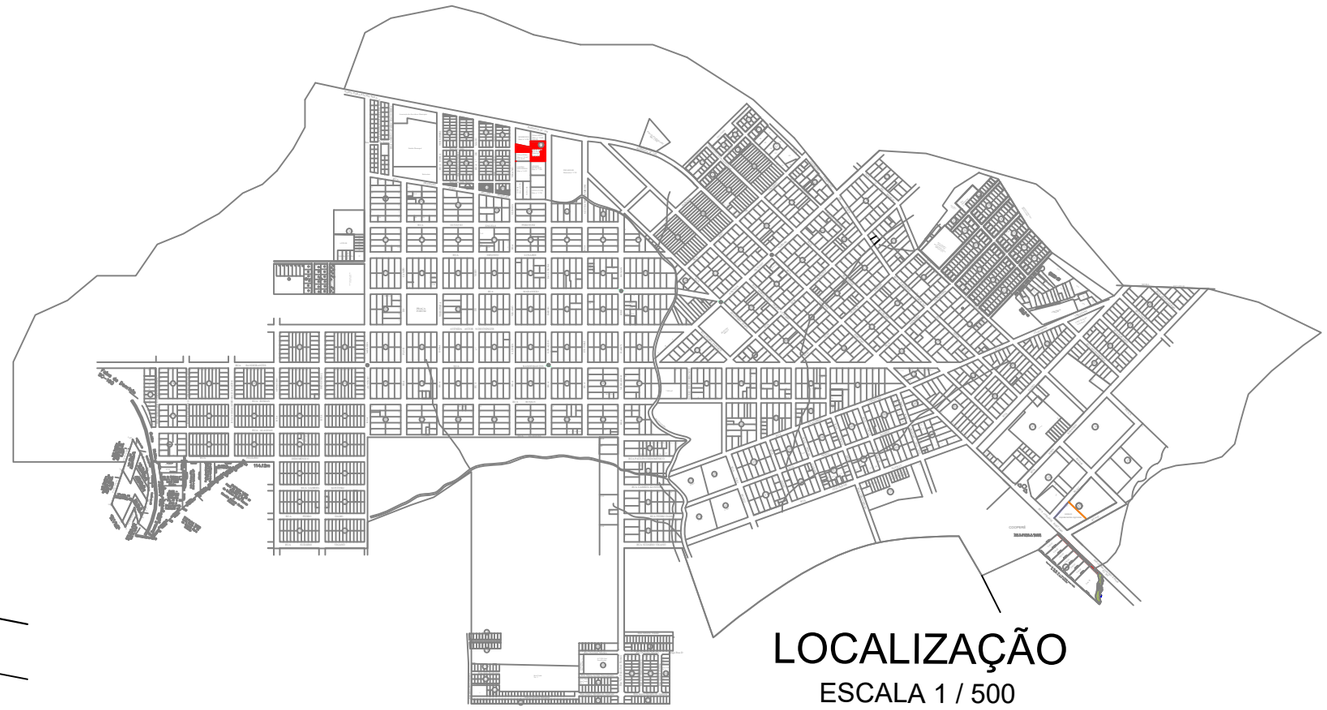

LOCALIZAÇÃO

ESCALA 1 / 500

PREFEITURA MUN. DE CAMPO ERÊ

OBRA:
QUADRA ESPORTIVA EM AREIA
CAMPO ERÊ - SANTA CATARINA
Rua Osvaldo Dall'igna

DESENHO:
TITO

RESPONSÁVEL TÉCNICO:
JOCELITO ANTONIO ZANON:50305123068
Assinado de forma digital por JOCELITO ANTONIO ZANON:50305123068
Dados: 2025.11.18 08:35:42 -03'00'
JOCELITO ANTONIO ZANON
ARQUITETO E URBANISTA
CAU A96027-6

ÁREA: 546,19m²

LOCALIDADE/BAIRRO: DIVERSOS - PADRÃO

ESCALA: INDICADAS

DATA: 05/07/2023

ROZANE B. MOREIRA
PREFEITA MUNICIPAL

FOLHA: 1/4