



LOCALIZAÇÃO
ESCALA 1 / 500

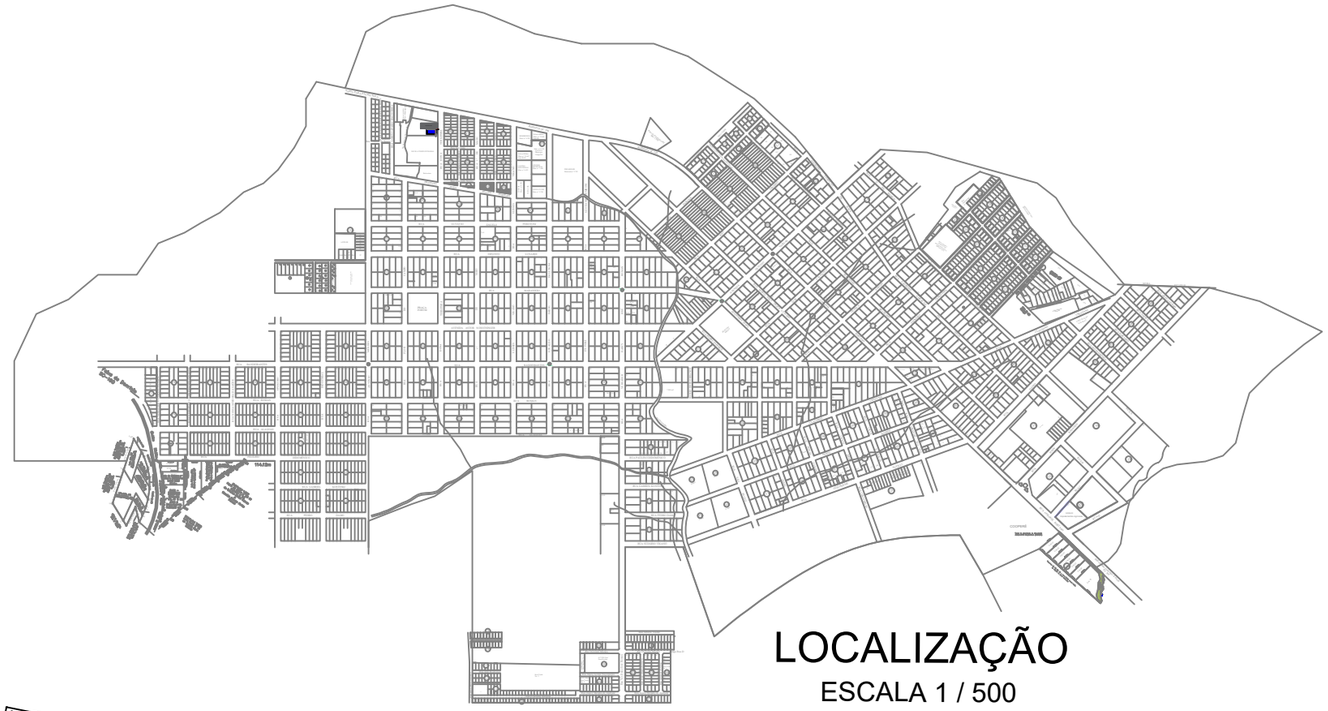

SITUAÇÃO
ESCALA 1 / 1000

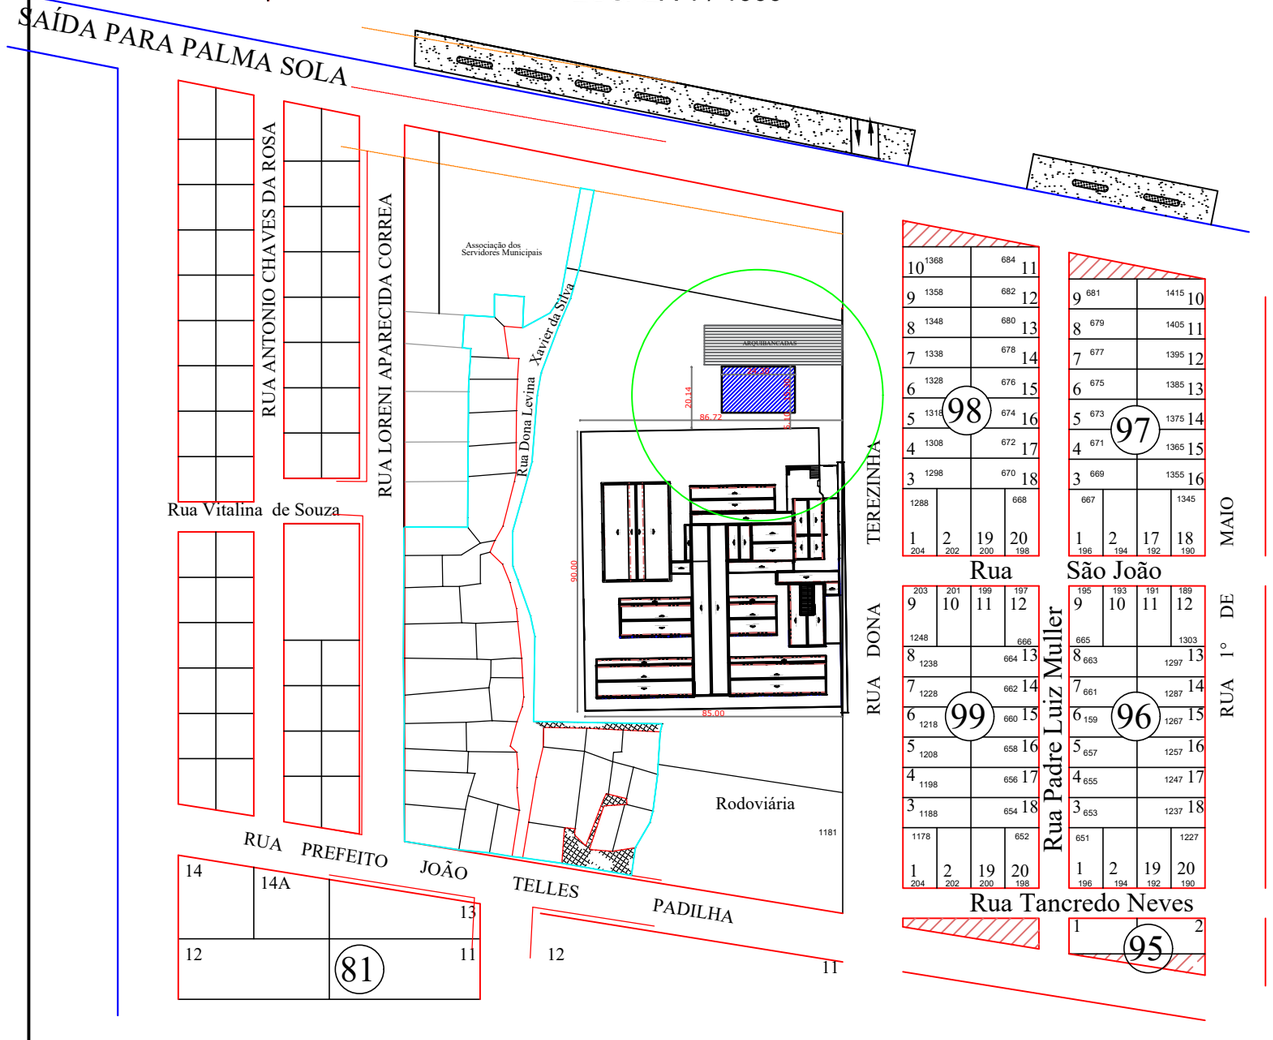

PREFEITURA MUN. DE CAMPO ERÊ

OBRA:
QUADRA ESPORTIVA EM AREIA
CAMPO ERÊ - SANTA CATARINA
Rua Dona Levina Xavier da Silva

DESENHO:
TITO

RESPONSÁVEL TÉCNICO:

JOCELITO ANTONIO ZANON:50305123068

Assinado de forma digital por JOCELITO ANTONIO ZANON:50305123068
Dados: 2025.11.18 08:36:58 -03'00'

ÁREA: 546,19m²

LOCALIDADE/BAIRRO: DIVERSOS - PADRÃO

ESCALA: INDICADAS

DATA: 05/07/2023

ROZANE B. MOREIRA
PREFEITA MUNICIPAL

FOLHA: 1/4