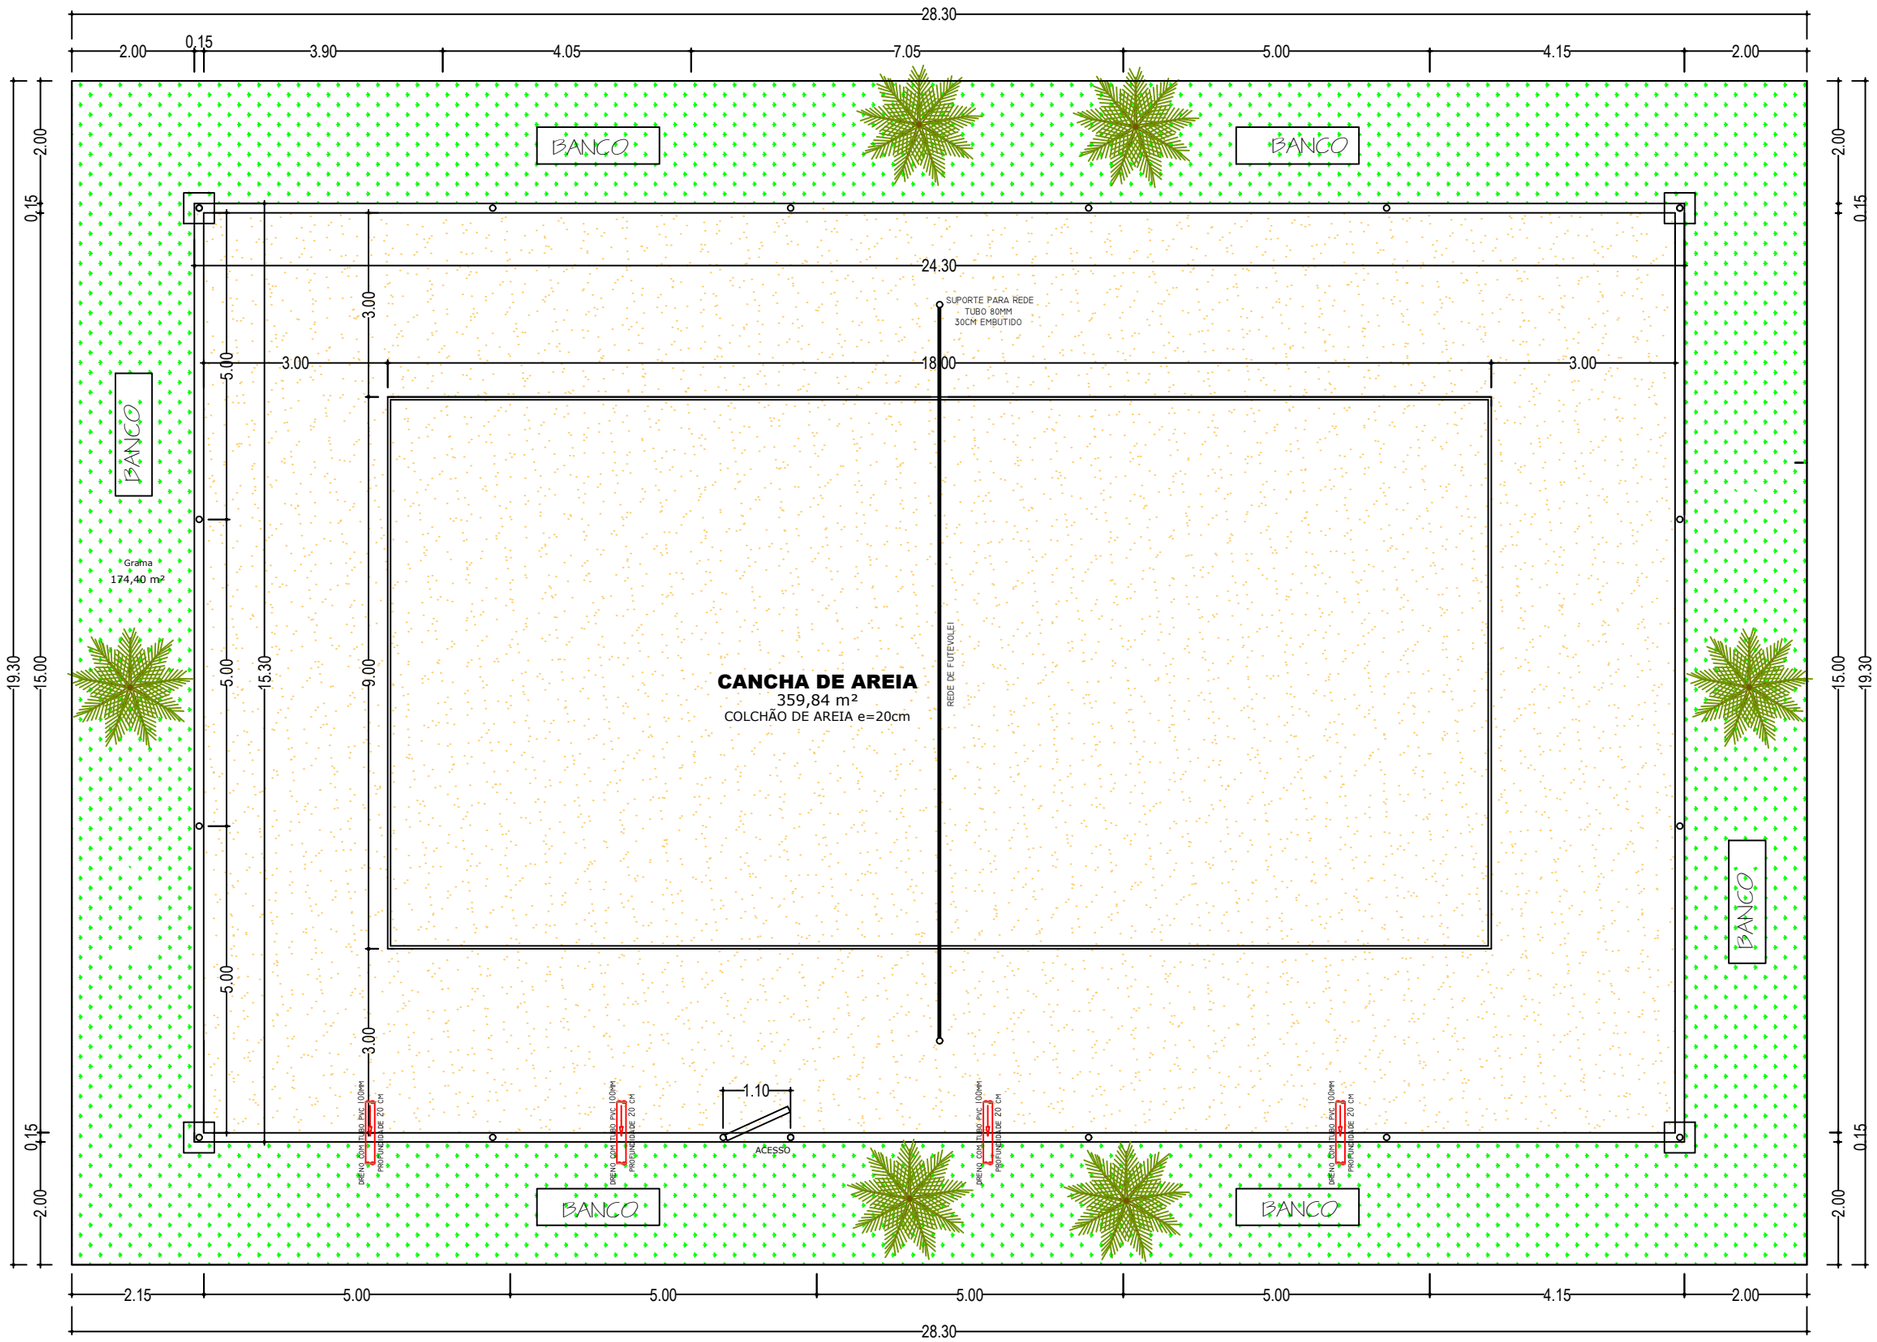


PLANTA BAIXA

ESCALA: 1=100 - Área 546,19m²

PREFEITURA MUN. DE CAMPO ERÊ

OBRA:
QUADRA ESPORTIVA EM AREIA
CAMPO ERÊ - SANTA CATARINA

DESENHO:
TITO

RESPONSÁVEL TÉCNICO:
JOCELITO ANTONIO ZANON:50305123068
Assinado de forma digital por JOCELITO ANTONIO ZANON:50305123068
Dados: 2025.11.18 08:42:41 -03'00'

ÁREA:
546,19m²

LOCALIDADE/BAIRRO:
DIVERSOS - PADRÃO

ESCALA:
INDICADAS

DATA:
01/07/2025

ROZANE B. MOREIRA
PREFEITA MUNICIPAL

FOLHA:
2/4