

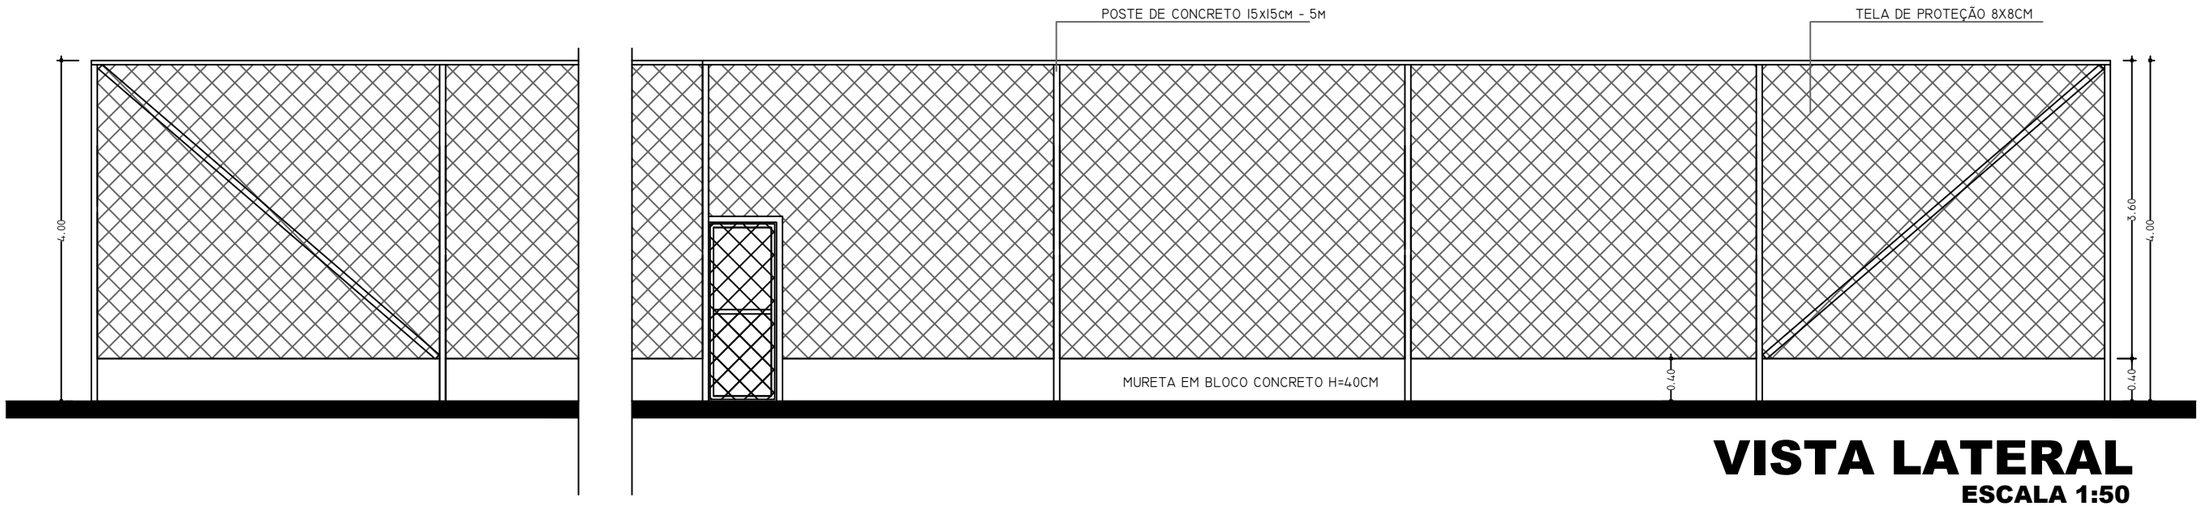


VISTA LATERAL
ESCALA 1:50

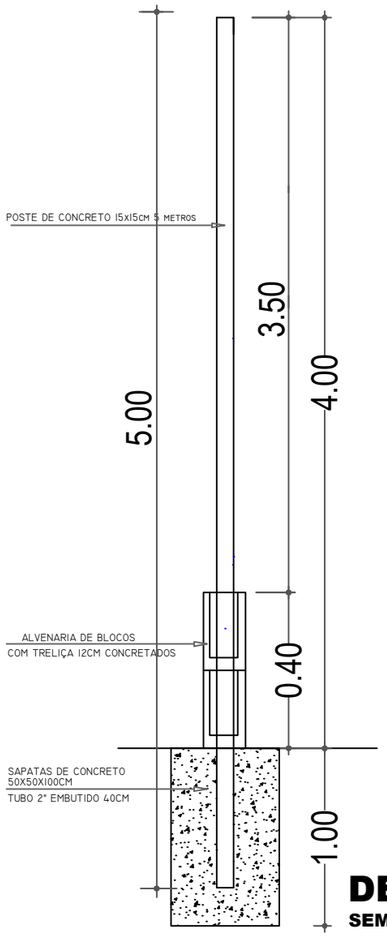

DETALHE ALAMBRADO
SEM ESCALA

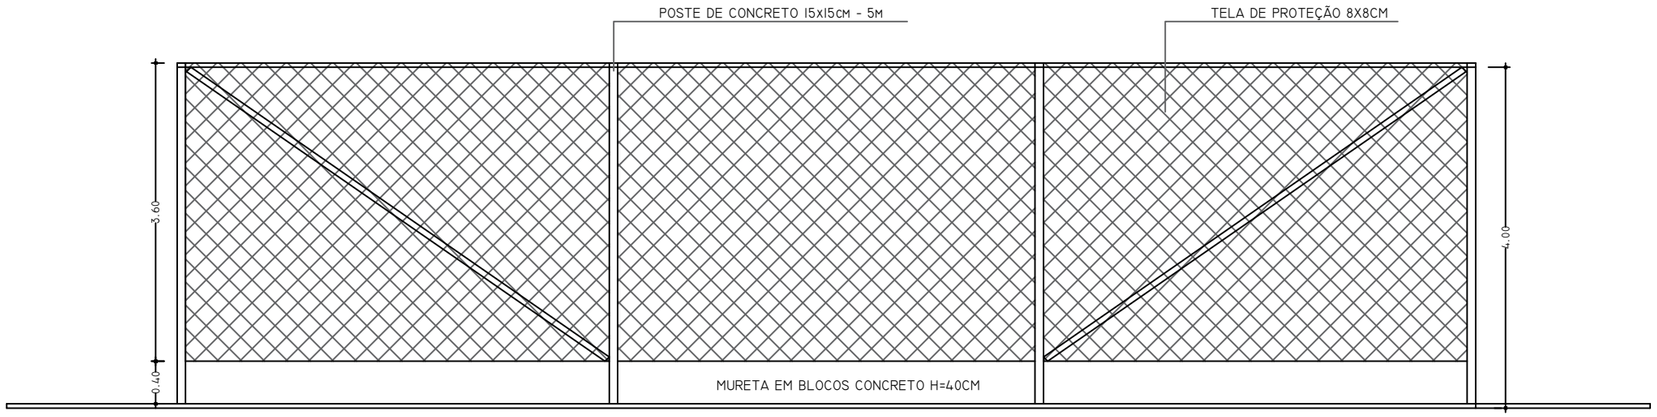

VISTA FRONTAL
ESCALA 1:50

CAMPO ERÊ - S. CATARINA
27-07-1958 19-11-1969

PREFEITURA MUN. DE CAMPO ERÊ

OBRA:
QUADRA ESPORTIVA EM AREIA
CAMPO ERÊ - SANTA CATARINA

DESENHO:
TITO

RESPONSÁVEL TÉCNICO:
JOCELITO ANTONIO ZANON:50305123068
Assinado de forma digital por JOCELITO ANTONIO ZANON:50305123068
Dados: 2025.11.18 08:43:10 -03'00'

ÁREA:
546,19m²

LOCALIDADE/BAIRRO:
DIVERSOS - PADRÃO

FOLHA:
3/4

ESCALA:
INDICADAS

DATA:
01/07/2025

ROZANE B. MOREIRA
PREFEITA MUNICIPAL