

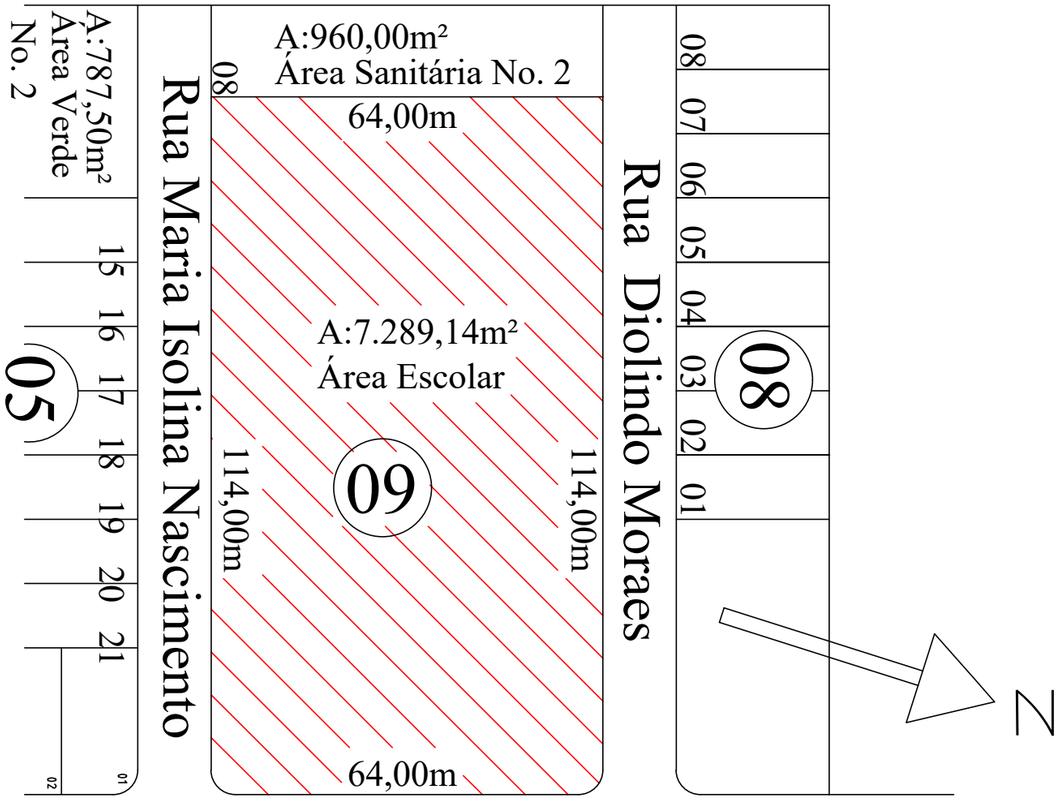


Rua Ver. Darcy José Roman

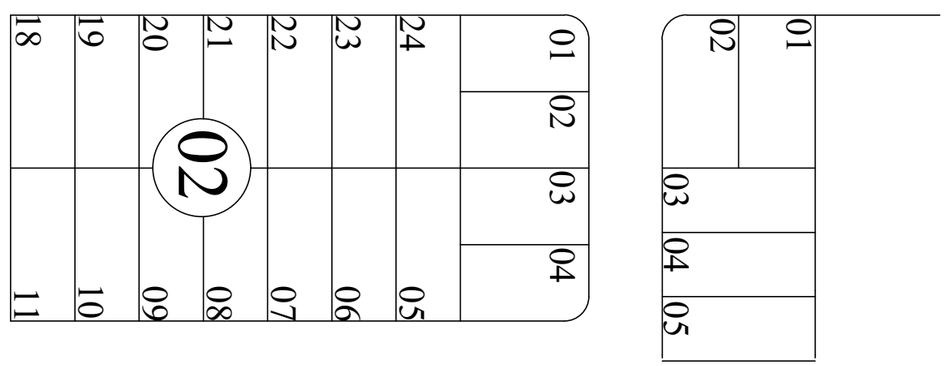

PLANTA DE LOCALIZAÇÃO (1:1000)

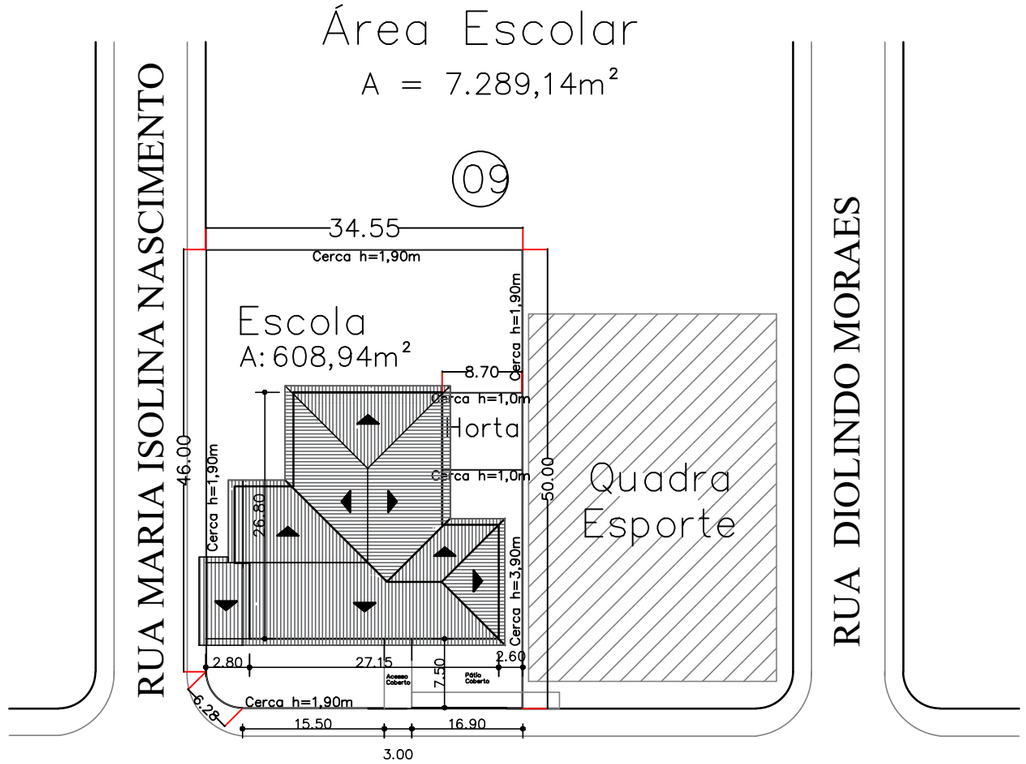

RUA VER. DARCY JOSÉ ROMAN

Planta de Situação

Escala 1:500

PLANTA DE SITUAÇÃO (1:1000)

PREFEITURA MUNICIPAL DE CAMPO ERÊ-SC

OBRA:
REFORMA DO TELHADO E CONSTRUÇÃO DE BANHEIROS
ESCOLA MARIA NELY TRAPP CATUSSO
RUA VER. DARCI JOSÉ ROMAN - CAMPO ERÊ - SC

CONTEÚDO
SITUAÇÃO E LOCALIZAÇÃO

RESPONSÁVEL DO PROJETO:
JOCELITO ANTONIO ZANON:50305123068
Assinado de forma digital por JOCELITO ANTONIO ZANON:50305123068
Dados: 2025.12.03 10:59:37 -03'00'
JOCELITO ANTONIO ZANON
ARQUITETO E URBANISTA
CAU A96027-6

ÁREA: 662,27m²

LOCALIDADE/BAIRRO: CENTRO

DESENHO: J.Z.

ESCALA: INDICADAS

DATA: 13/10/2025

ROZANE BORTONCELLO MOREIRA:01966478941
Assinado de forma digital por ROZANE BORTONCELLO MOREIRA:01966478941
Dados: 2026.01.05 08:41:22 -03'00'
ROZANE BORTONCELLO MOREIRA
PREFEITA MUNICIPAL

FOLHA: 01/07