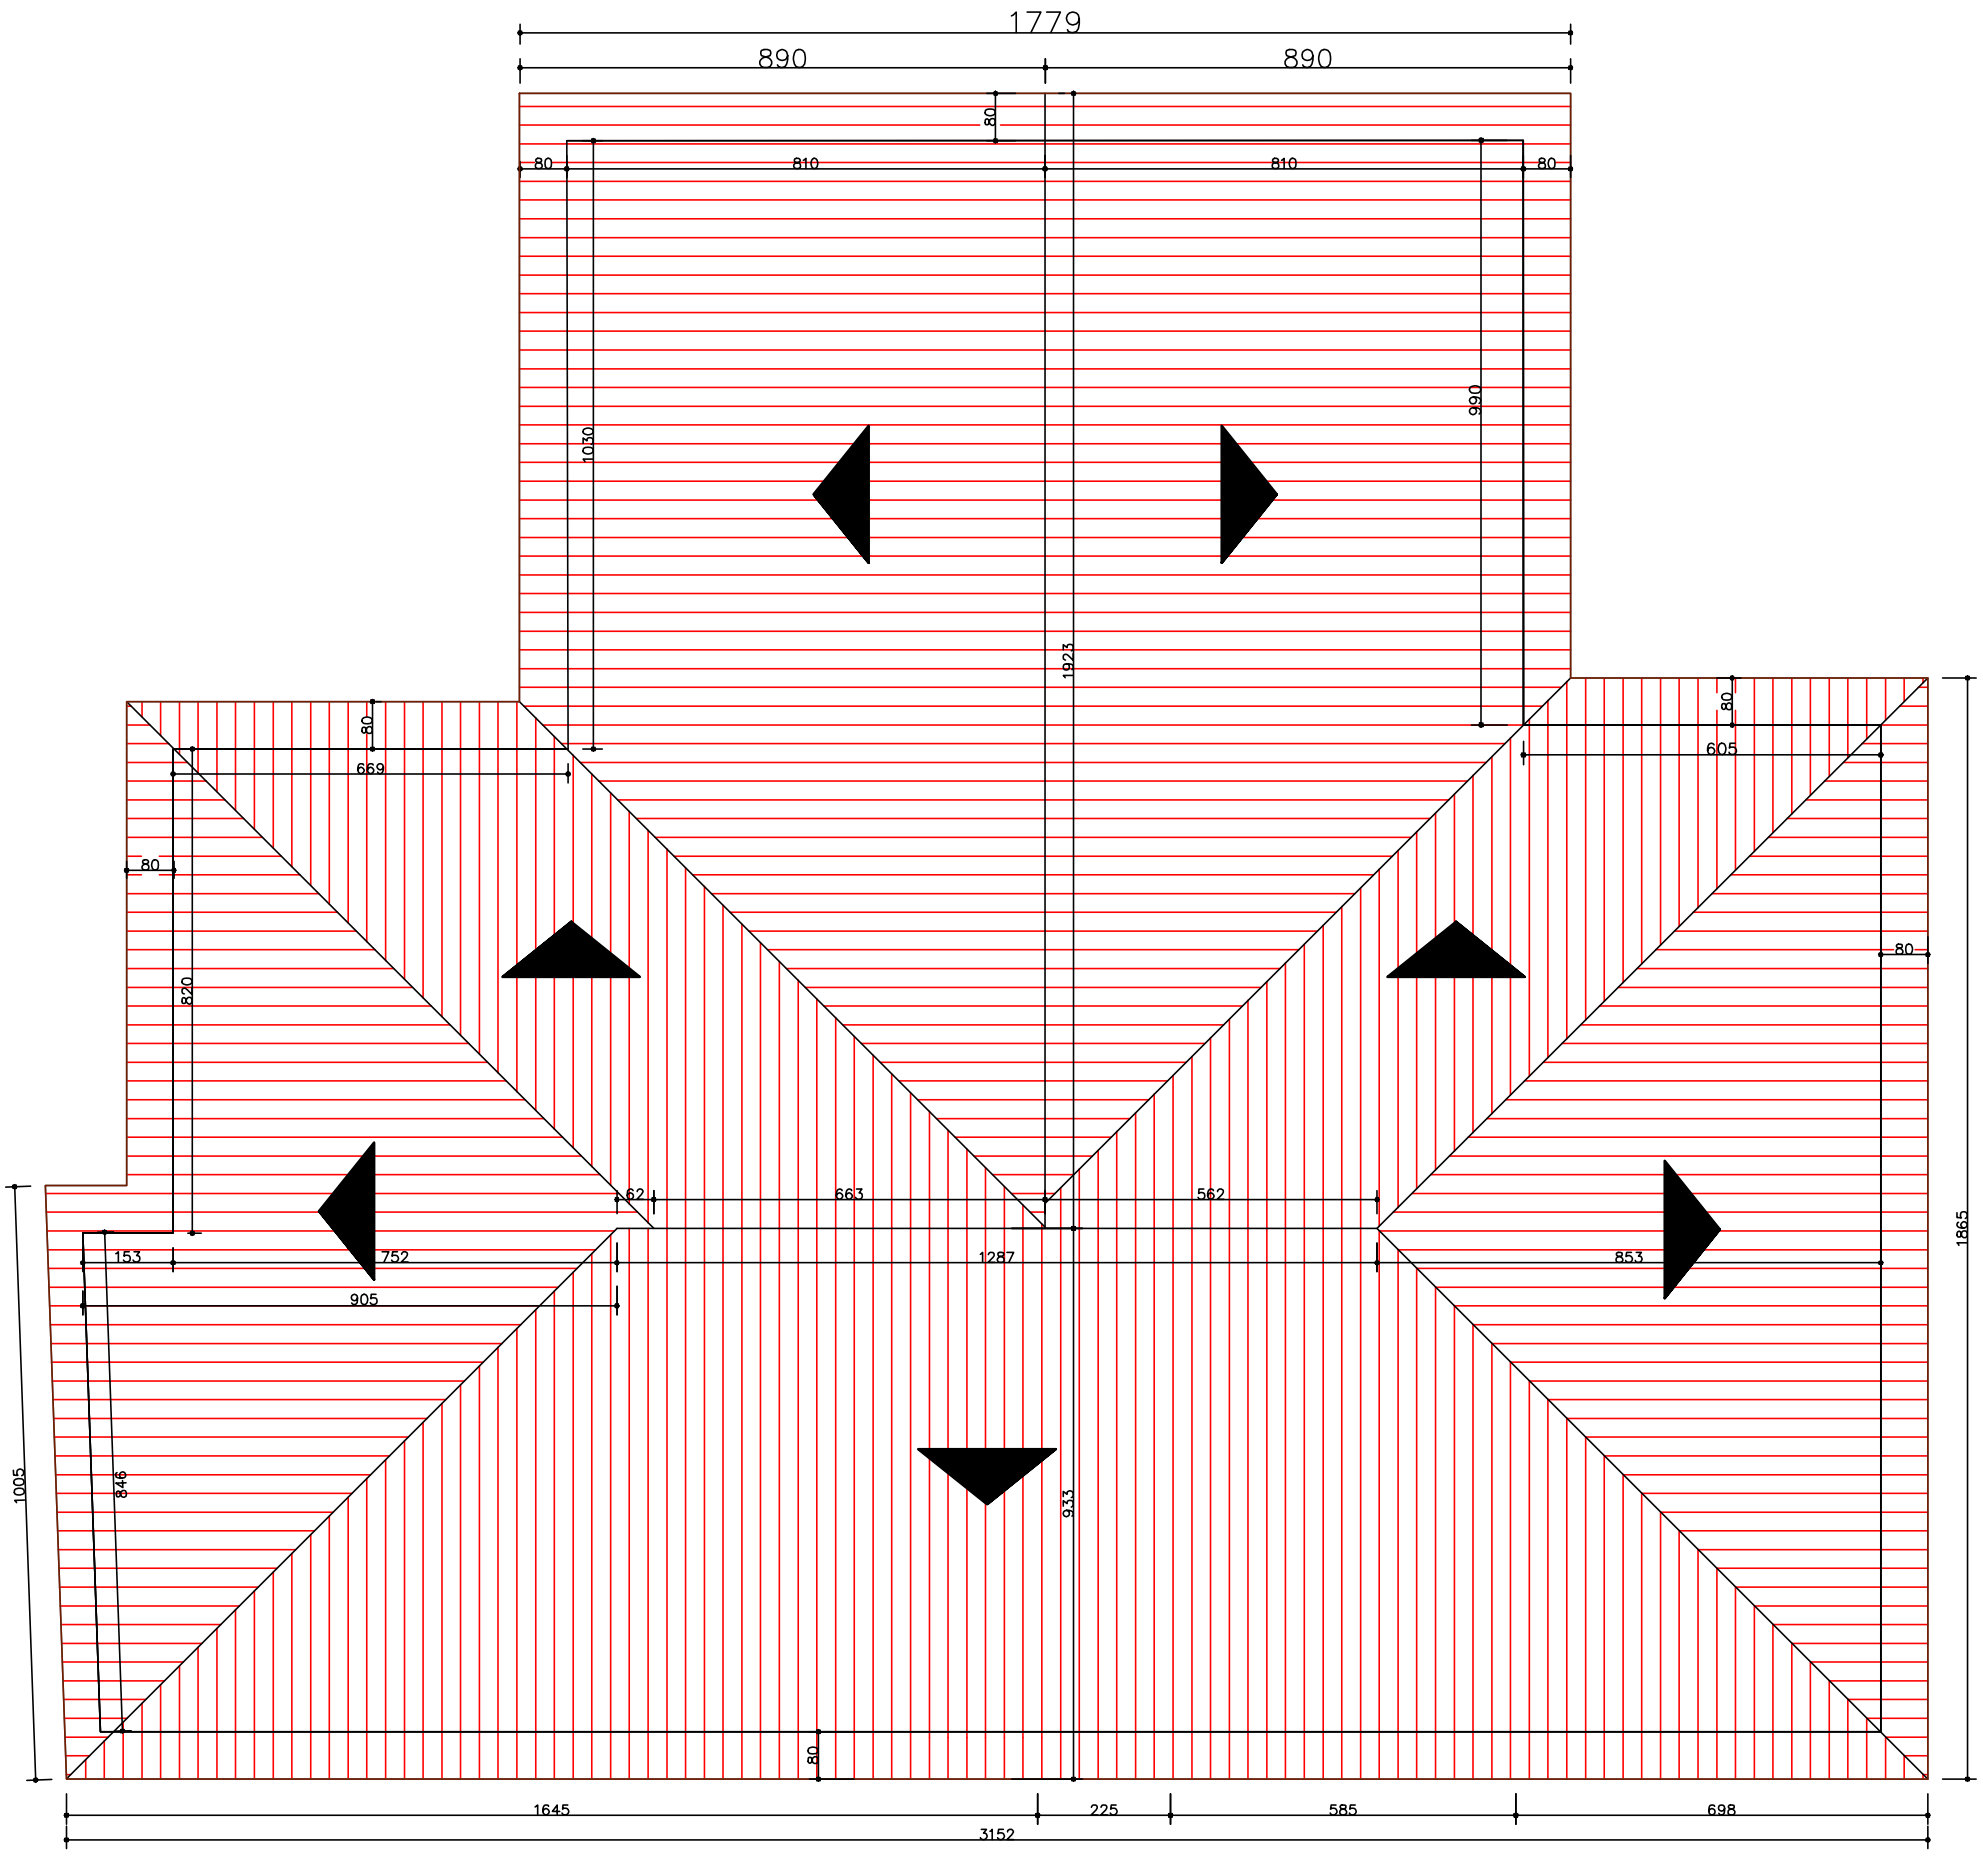


Planta da Cobertura

Área: 754,45 m²

PREFEITURA MUNICIPAL DE CAMPO ERÊ-SC

OBRA:
REFORMA DO TELHADO E CONSTRUÇÃO DE BANHEIROS
ESCOLA MARIA NELY TRAPP CATUSSO
RUA VER. DARCI JOSÉ ROMAN - CAMPO ERÊ - SC

CONTEÚDO
PLANTA DE COBERTURA

RESPONSÁVEL DO PROJETO:
JOCELITO ANTONIO ZANON:50305123068
Assinado de forma digital por JOCELITO ANTONIO ZANON:50305123068
Dados: 2025.12.04 10:16:04 -03'00'
JOCELITO ANTONIO ZANON
ARQUITETO E URBANISTA
CAU A96027-6

ÁREA: 662,27m²

LOCALIDADE/BAIRRO: CENTRO

DESENHO: J.Z.

ESCALA: INDICADAS

DATA: 13/10/2025

ROZANE BORTONCELLO MOREIRA:01966478941
Assinado de forma digital por ROZANE BORTONCELLO MOREIRA:01966478941
Dados: 2026.01.05 08:46:59 -03'00'
ROZANE BORTONCELLO MOREIRA
PREFEITA MUNICIPAL

FOLHA: 04/07