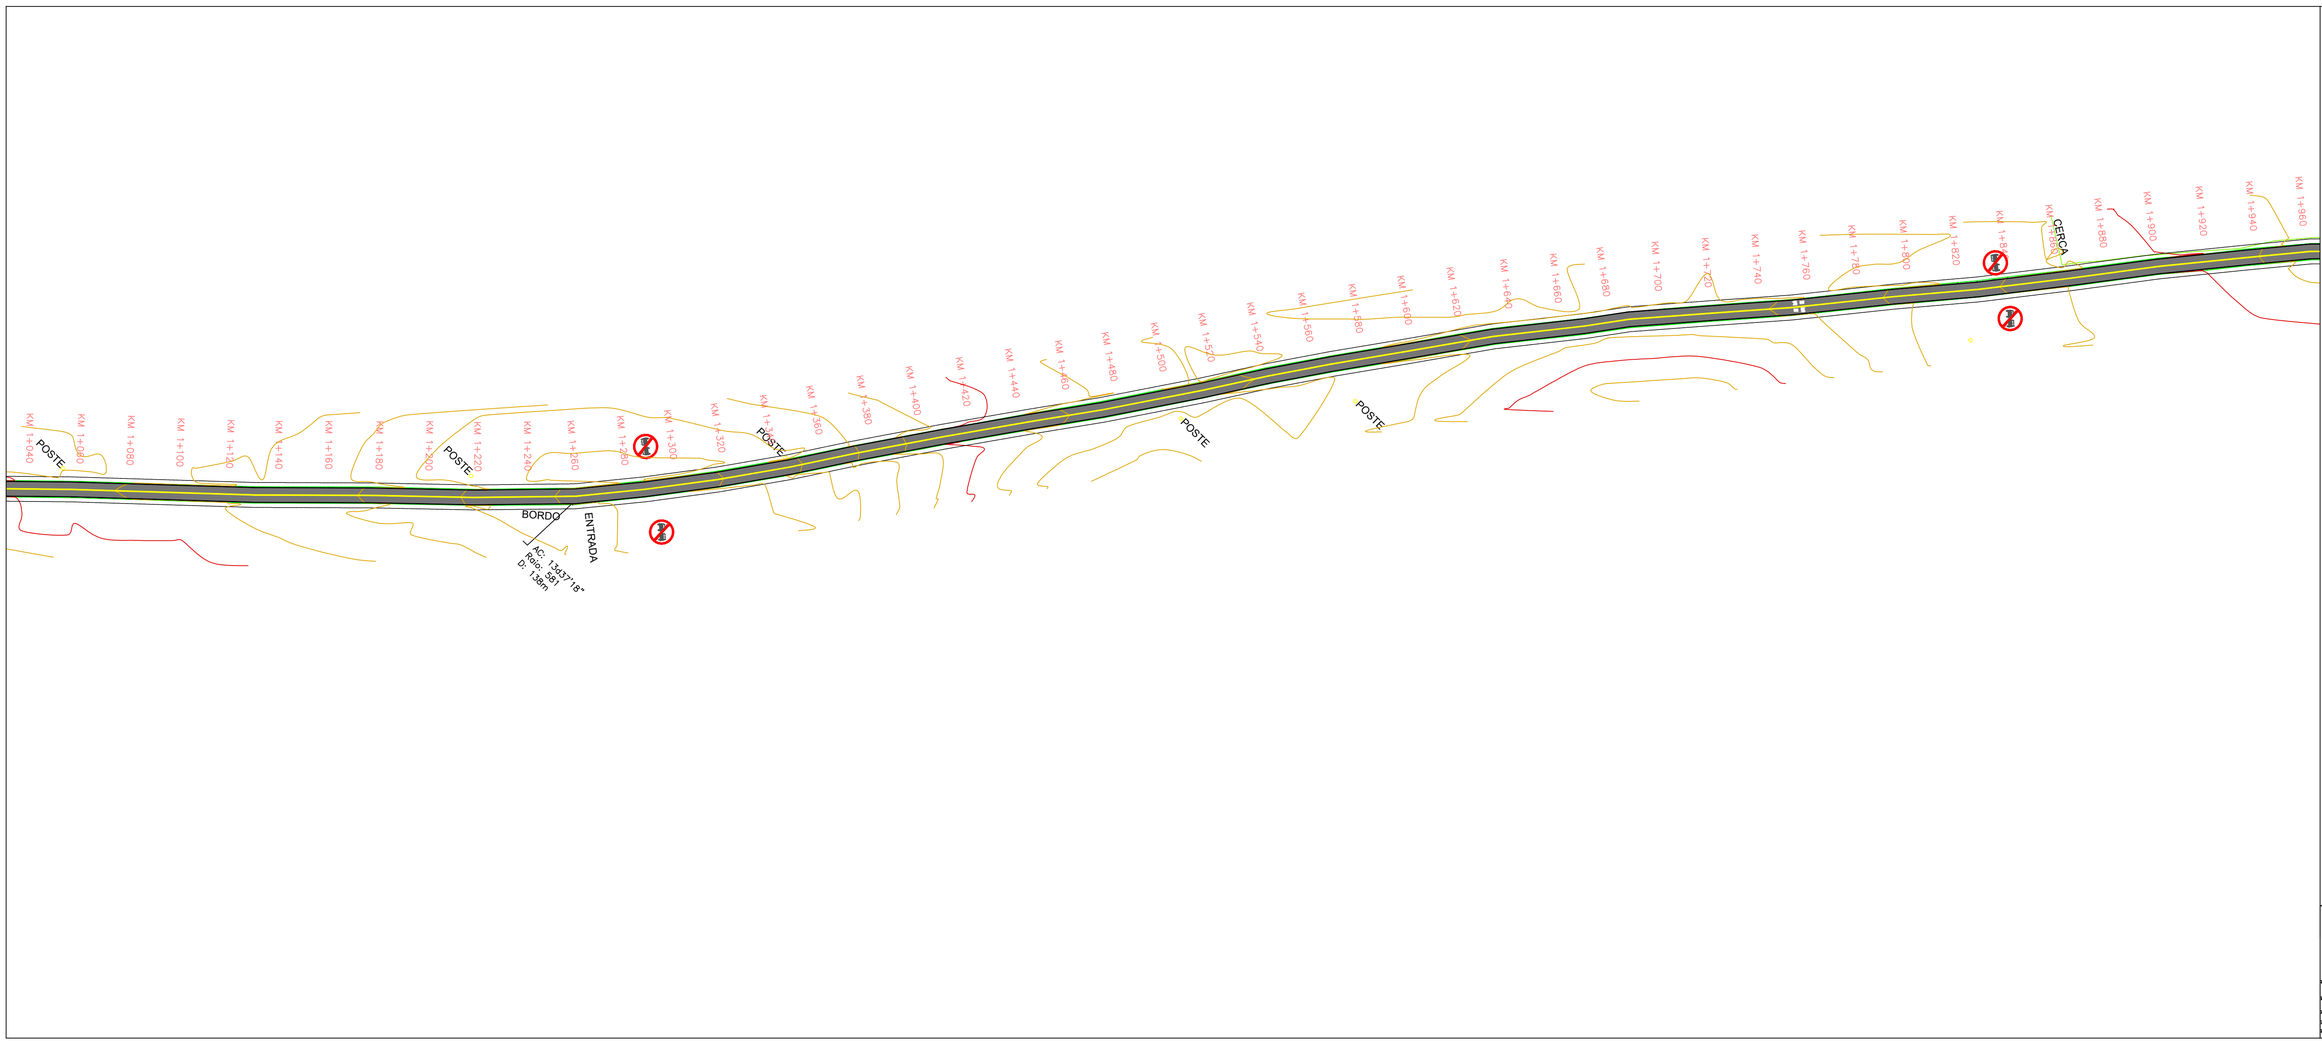

SEÇÃO TIPO EXISTENTE

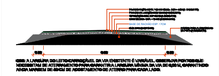

SEÇÃO TIPO PAVIMENTAÇÃO - LOCAL COM ALARGAMENTO DA VIA

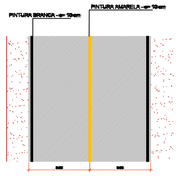

SINALIZAÇÃO VIÁRIA
Escala 1:50

Legenda	
	Árvores
	FAIXA DE DOMÍNIO
	EIXO
	CERCA
	BORDO DE PISTA
	EDIFICAÇÃO
	POSTE
	FAIXA LATERAL

MUNICÍPIO DE
CAMPO ERÊ - SC

PROJETO DE PAVIMENTAÇÃO
ACESSO LINHA 12 DE NOVEMBRO

ENGENHEIRO RESPONSÁVEL
CREA/SC 105731-6/D HÉLIO VIGANÓ JUNIOR

ORIENTAÇÃO, PERFIL LONGITUDINAL E SEÇÕES TIPO:
MEDIÇÃO, TOPOGRAFIA:

MUNICÍPIO DE CAMPO ERÊ – SC

DES. RESP.:
VIGANÓ JUNIOR

DATA:
Abril, 2026

Nº ARQUIVO:

ESCALA:
1:500 / 1:50

FOLHA:
02/06

HELIO VIGANO JUNIOR:98148281904
Assinado de forma digital por HELIO VIGANO JUNIOR:98148281904
Dados: 2026.05.29 09:57:28 -03'00'