

RUA ARMANDO TUSSI

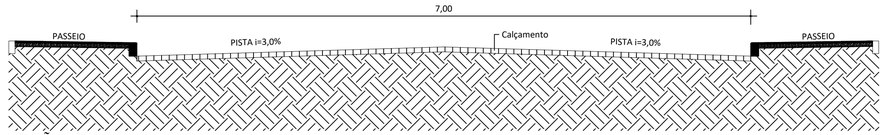


SEÇÃO TIPO
ESCALA: 1 : 50

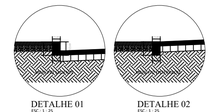


DETALHE 01
ESC. 1 :25

DETALHE 02
ESC. 1 :25

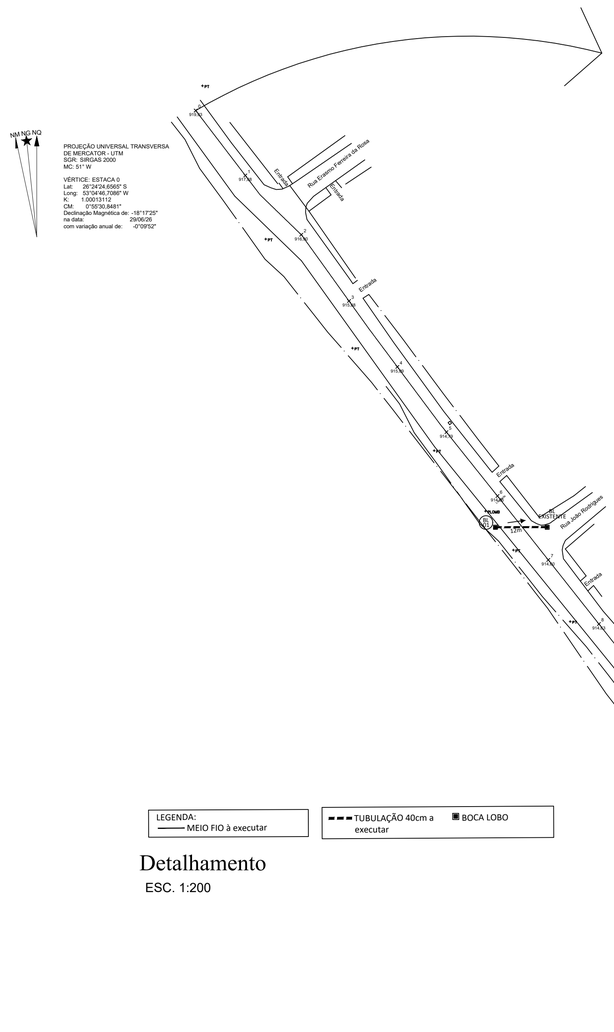

LEGENDA:
MEIO FIO à executar
TUBULAÇÃO 40cm a executar
BOCA LOBO

Detalhamento
ESC. 1:200

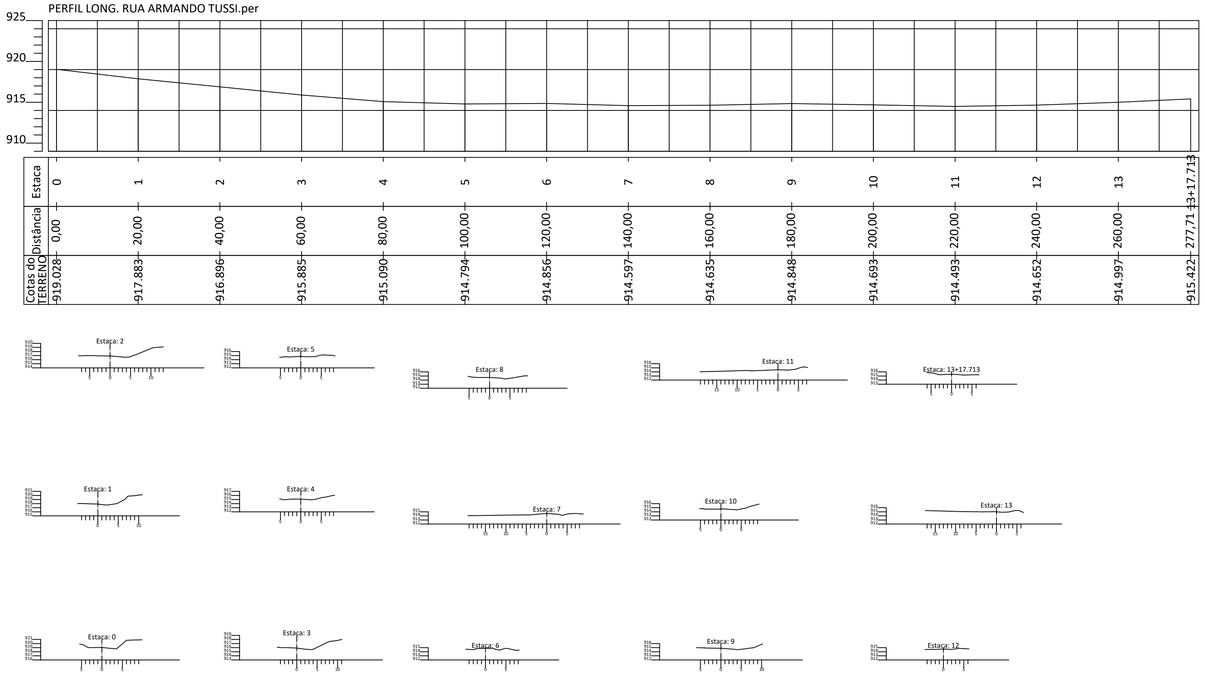

MUNICÍPIO DE CAMPO ERÊ - SC

OBRA:
PROJETO DE PAVIMENTAÇÃO
PROLONGAMENTO DA
RUA ARMANDO TUSSI

RESPONSÁVEL TÉCNICO
ENGENHEIRA CIVIL
CREA/SC: 053723-3/SC HÉLIO VIGANÓ JUNIOR

ASS. RESP. TÉCNICO
HELIO VIGANO JUNIOR:98148281904
Assinado de forma digital por HELIO VIGANO JUNIOR:98148281904
Dados: 2026.07.15 21:41:04 -03'00'

ESPECIFICAÇÕES:
PLANIALTIMETRICO, PERFIL LONGITUDINAL E SECAO TIPO.

TOPOGRAFO:
AMERIOS

PROPRIETÁRIO:
MUNICIPIO DE CAMPO ERÊ - SC

ASS. PREFEITO:
ROZANE BERTONCELLO MOREIRA

LOCAL:
PERIMETRO URBANO

FOLHA:
02

DESENHO:

Nº DESENHO:

DATA:
JUNHO/2026

ESCALA:
INDICADA